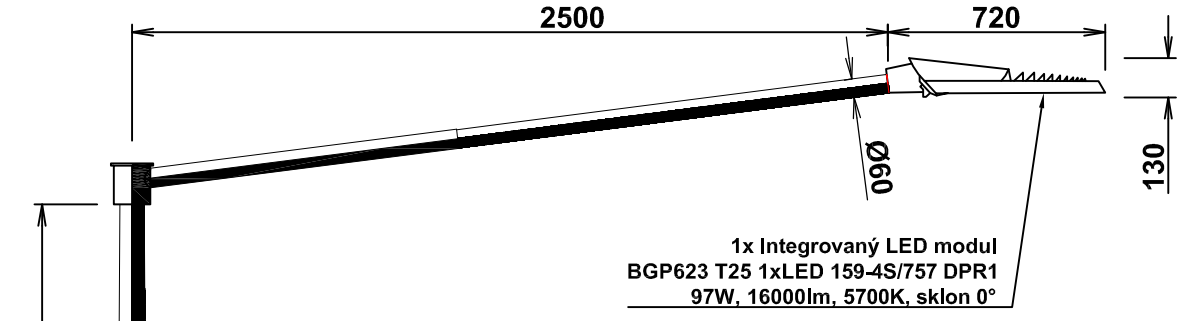

OSVETLOVACÍ STOŽIAR, Typ C

S-60C-PS 152/80 100NE3, výška: 6m

Výložník W/2,5, dĺžka: 2,5m

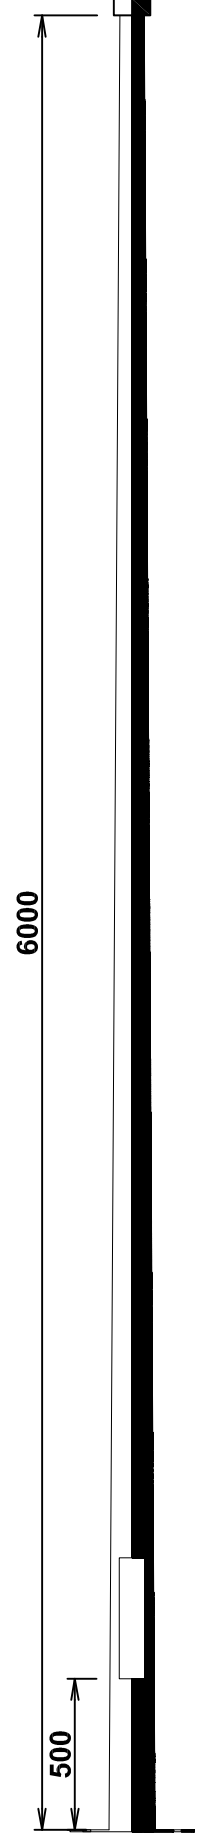

Detail upevnenia príruby na prefabrikovanom základe

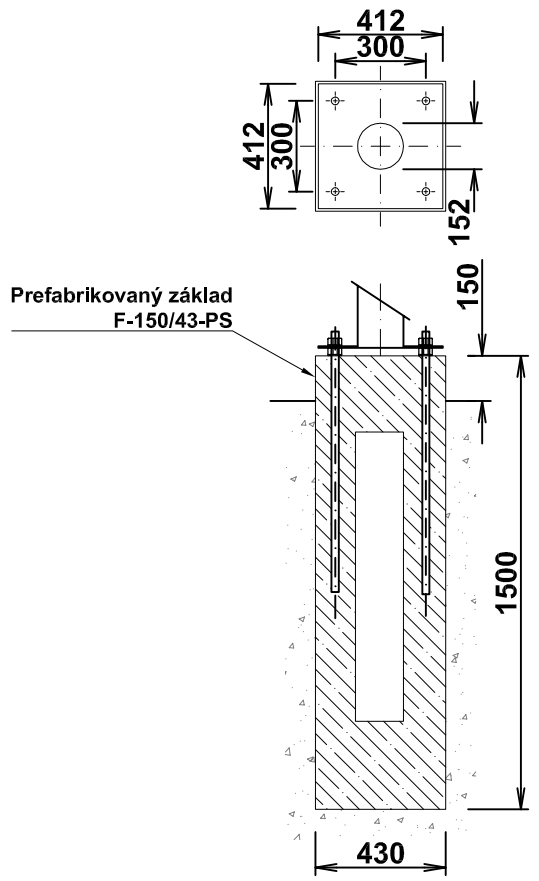

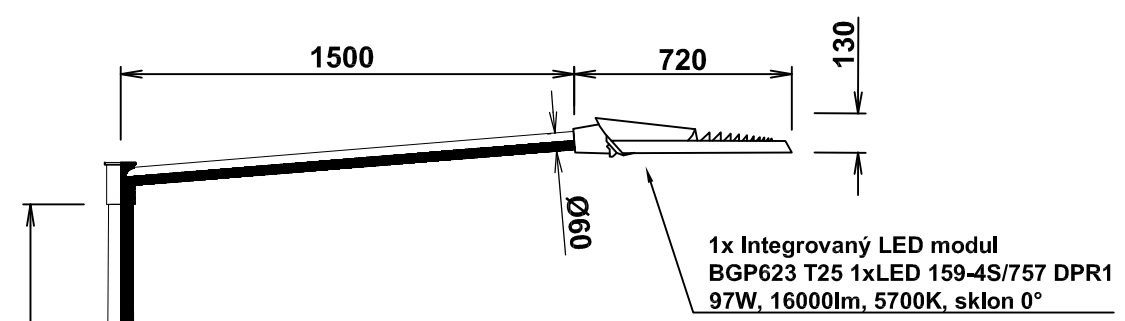

OSVETLOVACÍ STOŽIAR, Typ A

S-60C-PS 152/80 100NE3, výška: 6m

Výložník W/1,5, dĺžka: 1,5m

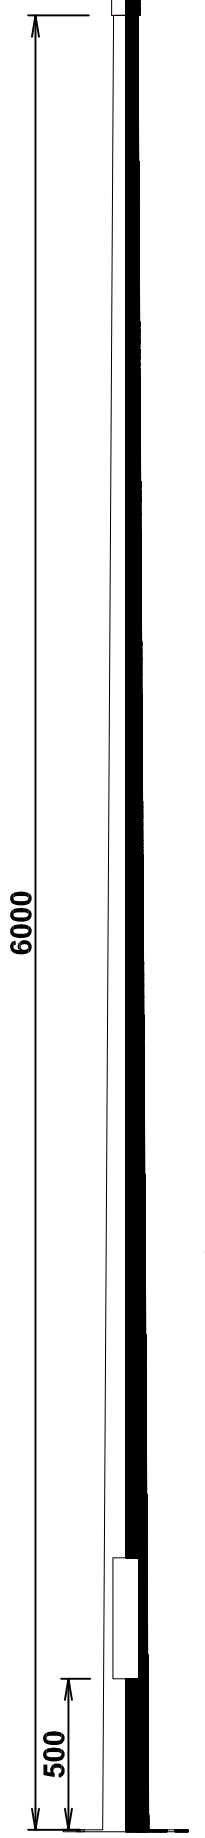

Detail upevnenia príruby na prefabrikovanom základe

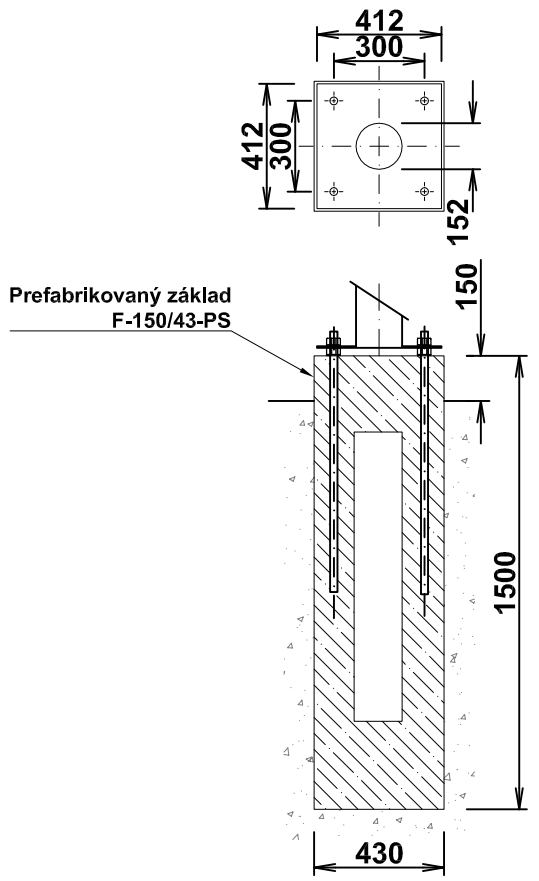

ŠPECIFIKÁCIA STOŽIAROV (SVIETIDIEL)

Špecifikácia A: Stožiar kužeľový :
- výška 6m s prírubou, typ S-60C-PS, 152/80 100NE3
- vyloženie 1,5m, typ W/1,5
Svietidlo - BGP623 T25 1xLED 159-4S/757 DPR1 97W, 16000lm, 5700K, sklon 0° (priechodové s pravostrannou optikou)

Špecifikácia C: Stožiar kužeľový :
- výška 6m s prírubou, typ S-60C-PS, 152/80 100NE3
- vyloženie 2,5m, typ W/2,5
Svietidlo - BGP623 T25 1xLED 159-4S/757 DPR1 97W, 16000lm, 5700K, sklon 0° (priechodové s pravostrannou optikou)

POZNÁMKA 1:

Rozmer prefabrikovaného základu pre osvetľovacie stožiare sú prepočítané pre zem o pevnosti q_s=0,2MPa.
Po výkope základovej jamy pre stožiare je potrebné zistiť druh a kvalitu základovej pôdy inžiniersko-geologickým prieskumom alebo odborným odhadom Inžinierskym geológom, ktorým budú overené predpoklady výpočtu. V prípade, že sa pri realizácii stavby overia zeminy s iných charakteristikami (menej únosné, výskyt spodnej vody) ako bolo uvažované pri výpočte, je potrebné vykonať nové posúdenie založenia, na základe ktorého môže dôjsť k zmene typu základov. Pre betónový základ navrhovaných podperných bodov použiť prefabrikovaný základ typu F150/43 (alebo alternatívu).

POZNÁMKA 2:

- NEODDELITELNOU SÚČASŤOU PROJEKTOVEJ DOKUMENTÁCIE JE VÝKRESOVÁ ČASŤ, SPRÁVA, VÝKAZ VÝMER.
- DODÁVATEL STAVBY MUSÍ PREŠTUDOVAŤ CELÚ PROJEKTOVÚ DOKUMENTÁCIU. V PRÍPADE ZISTENIA NEDOSTATKOV NA NE UPOZORNIŤ. PRED KAŽDÝM REALIZAČNÝM PROCESOM PREŠTUDOVAŤ DOTKNUTÉ, SÚVISIACE ČASTI PROJEKTOVEJ DOKUMENTÁCIE.
- PROJEKTOVÁ DOKUMENTÁCIA NENAHRÁDZA VÝROBNÚ, DIELENSKÚ A MONTÁŽNU DOKUMENTÁCIU DODÁVATELA!
- DODÁVATEL MUSÍ DODRŽAŤ PLATNÉ VYHLÁŠKY A STN.

D.2
102-21

STAVEBNÍK: **Banskobystrická regionálna správa ciest, a. s.** Majerská cesta č. 94 974 69 Banská Bystrica	Banskobystrická regionálna správa ciest
OBJEDNÁVATEĽ: **Banskobystrický samosprávny kraj Banská bystrica** Námestie SNP č. 23 974 01 Banská Bystrica	BANSKOBYSTRICKÝ SAMOSPRÁVNY KRAJ

ISPO spol. s r.o. inžinierske stavby Slovenská 86, 080 01 Prešov tel.: 051/774 636 95, 74 636 99	ZODP.PROJEKTANT: ING.M.GAŠPAR	HL. PROJEKTANT: ING.M.DUBRAVSKÝ
	VYPRACOVAL: ING.P.SUČKO	KONTROLOVAL: ING.M.GAŠPAR

OBJEDNÁVATEĽ: **Banskobystrický samosprávny kraj**			
OKRES: VEĽKÝ KRTÍŠ	KRAJ: BANSKOBYSTRICKÝ		
KAT.ÚZEMIE: DOLNÁ STREHOVÁ		DÁTUM:	12/2018
STAVBA: **Rekonštrukcia cesty a mostov II/585 Pôtor - Dolná Strehová - Lučenec a II/591 cestný násyp pred obcou Horný Tisovník, km 39,862 rekonštrukcia cesty a mostov**		STUPEŇ:	DSP, DRS
		Č.ZÁKAZKY:	2921/2018
		MIERKA:	1:25
OBJEKT: **102-21 Osvetlenie priechodov pre chodcov k.ú. Dolná Strehová, Dolný Bukovec**		Č. PRÍLOHY:	Č. SÚPRAVY:
PRÍLOHA : **Detail osvetľovacieho stožiara**		6	