


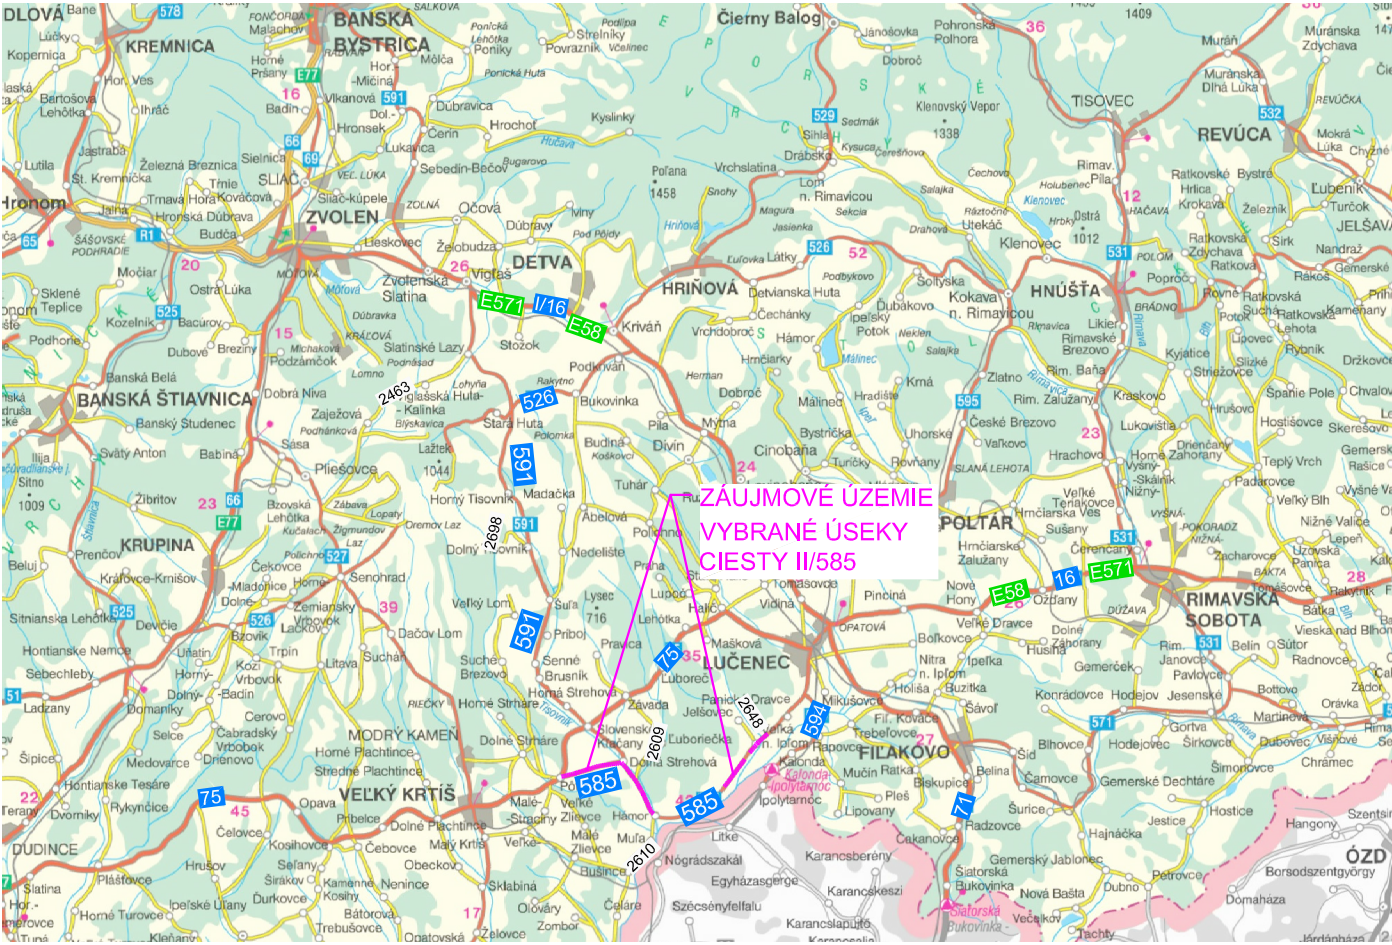

SITUÁCIA ŠIRŠÍCH VZŤAHOV




SÚRADNICOVÝ SYSTÉM : S-JTSK, realizácia JTSK
VÝŠKOVÝ SYSTÉM : Bpv

STAVEBNÍK:
**Banskobystrická regionálna
správa ciest, a. s.**
Majerská cesta č. 94
974 69 Banská Bystrica



OBJEDNÁVATEĽ:
Banskobystrický samosprávny kraj
Banská bystrica
Námestie SNP č. 23
974 01 Banská Bystrica



 <div> inžinierske stavby Slovenská 86, 080 01 Prešov tel.: 051/74 636 95, 74 636 99 </div>	ZODP.PROJEKTANT: ING.M.GAŠPÁR	HL. PROJEKTANT: ING.M.DÚBRAVSKÝ
	VYPRACOVAL: ING.P.SUČKO	KONTROLOVAL: ING.M.GAŠPÁR
OBJEDNÁVATEL: Banskobystrický samosprávny kraj		
OKRES: VEĽKÝ KRTÍŠ	KRAJ: BANSKOBYSTRICKÝ	
KAT.ÚZEMIE: DOLNÁ STREHOVÁ	DÁTUM: 12/2018	STUPEŇ: DSP, DRS
STAVBA: Rekonštrukcia cesty a mostov II/585 Pôtor - Dolná Strehová - Lučenec a II/591 cestný násyp pred obcou Horný Tisovník, km 39,862 rekonštrukcia cesty a mostov	Č.ZÁKAZKY: 2921/2018	
	MIERKA: 1:50000/-	
	Č. PRÍLOHY: Č. SÚPRAVY:	
OBJEKT: 102-22 Osvetlenie priechodu pre chodcov k.ú Dolná Strehová, Horný Bukovec	2	
PRÍLOHA : Prehľadná situácia		