


SCHEMA ZAPOJENIA OSVETLENIA PRIECHODU PRE CHODCOV V KM 26,300

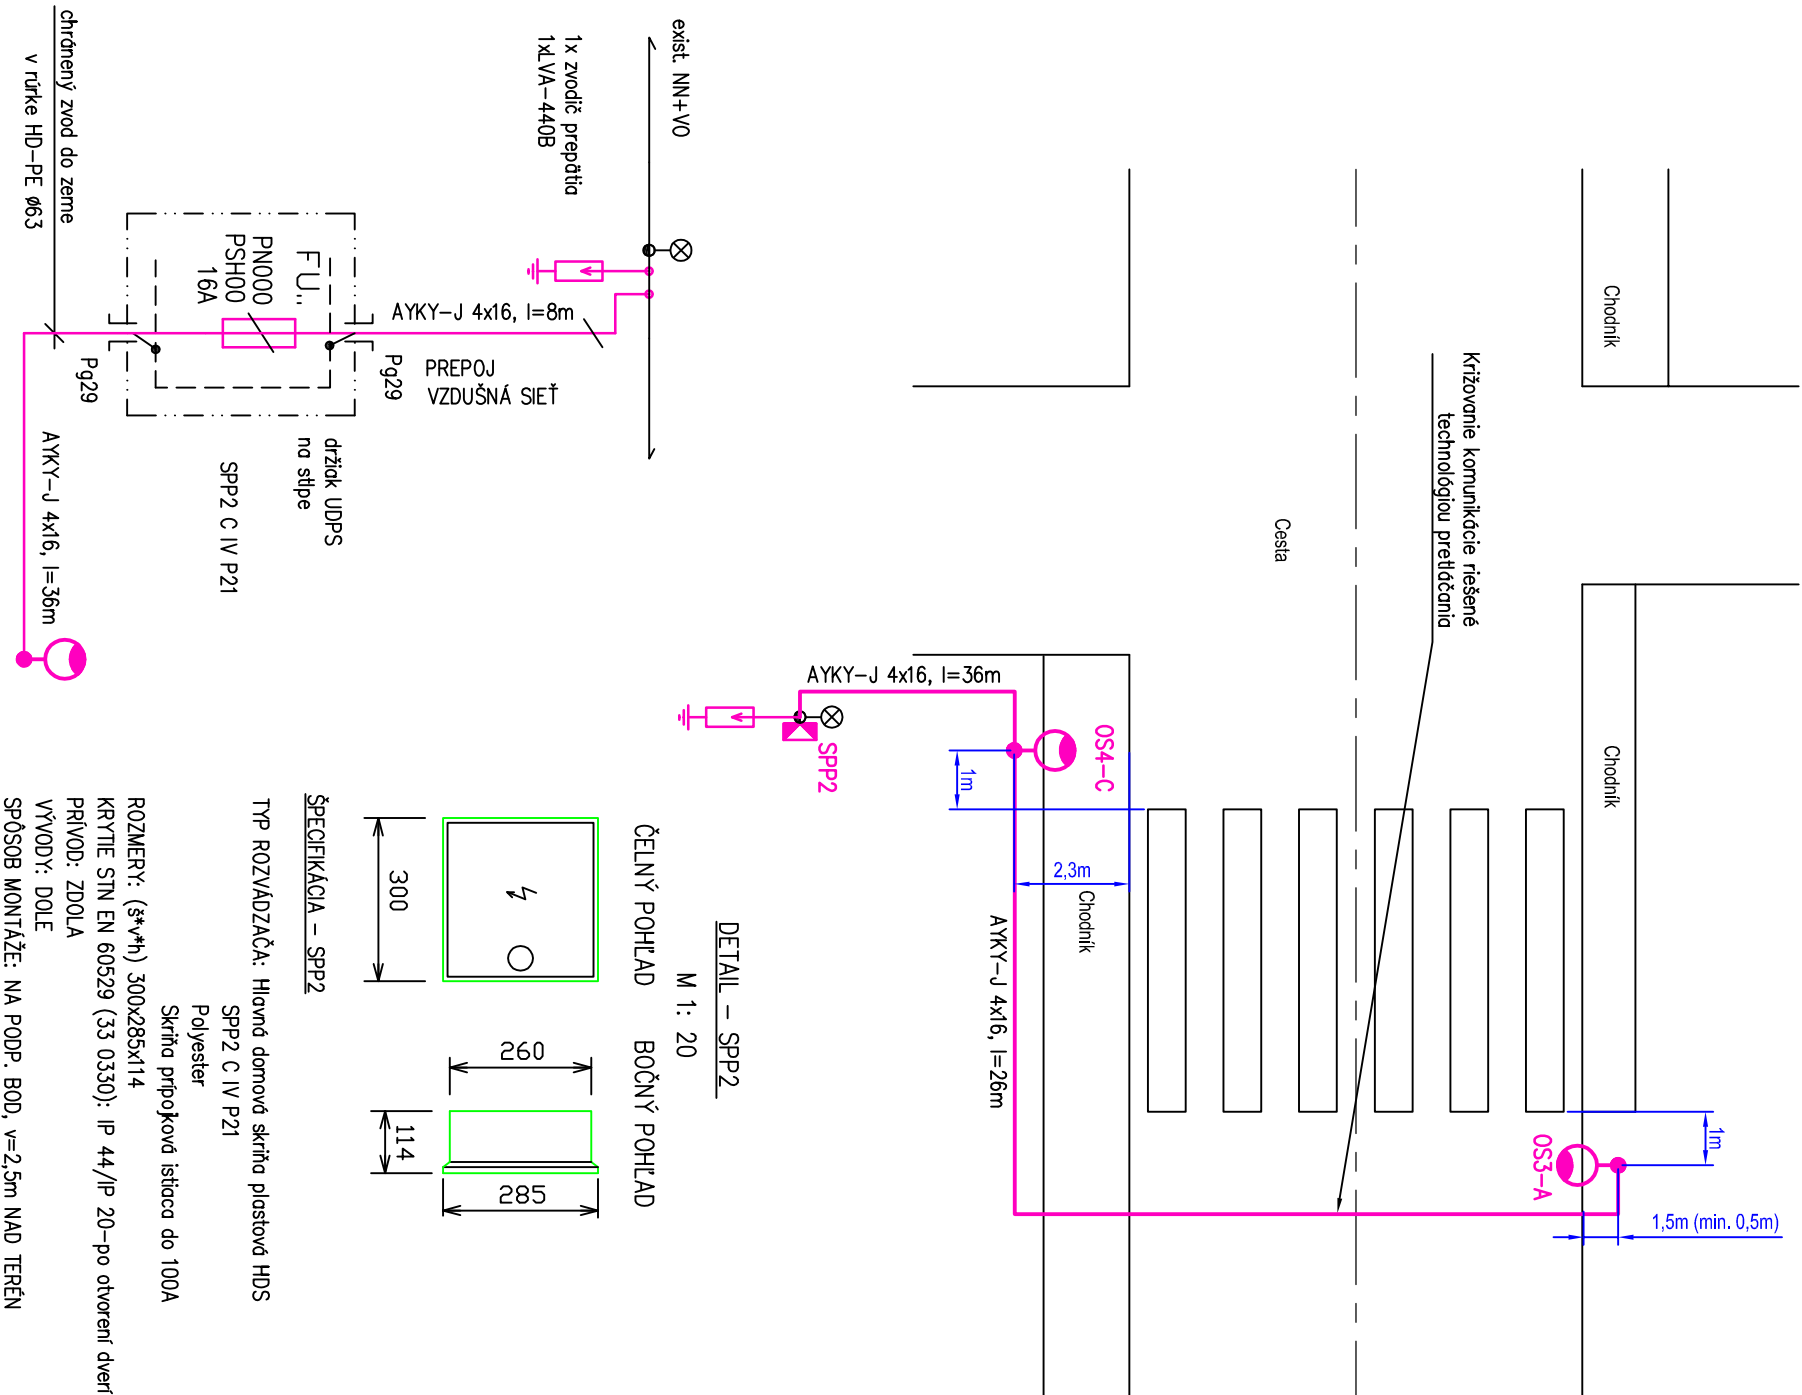

NAPĀTOVA SŪSTAVA:

3 / PEN AC 400/230V, 50 Hz, TN - C
1 / PEN AC 230V, 50 Hz, TN - C - S
1 / N / PE AC 230V, 50 Hz, TN - S

OCHRANA PRED ÚRAZOM EL. PRUDOM PODLA STN 33 2000-4-1(2007):

a/ Základná ochrana (ochrana pred priamym dotykom):

- základná izolácia živých častí, príloha A, kapitola A.1

- zábrany alebo kryty, príloha A, kapitola A.2

b/ Ochrana pri poruche (ochrana pred nepriamym dotykom):

- samočinné odpojenie pri poruche, čl. 411.3.2

- ochranné uzemlenie a ochranné pospájanie, čl. 411.3.1

VONKAŠIE VPLYVY (STN 33 2000-5-51/2010): vid'. protokol č. 01/2019

LEGENDA

Navrh, podzemné NN vedenie VO ATYKY-4x16
Exist. svietidlo osadené na stĺpe NN rozvodu

Navrh. osvetlovací stžiar s priechodovým svetidlom

OS1-A _____ Špecifická stožiar

SPP2 Navrh. poisťková skriňa, typ SPP 2 C IV P21

Navrh. zvodič prepätia 1xLVA-440E

D.2
102-22

STAVEBNÍK:
Banskobystrická regionálna

STAVEBNÍK


Majerská cesta č. 94

974 69 Banská Bystrica

Banskobystrický samosprávny kraj

974 01 Banská Bystrica

**BANSKOBÝSTRICKÝ
SAMOSPRÁVNÝ KRAJ**

 <div style="display: flex; justify-content: space-between;"> <div> inžinierske stavby Slovenská 86, 080 01 Prešov Tel.: 051/74 636 95, 74 636 99 </div> <div> Ispol, s. r. o. IČO: 36388222 </div> </div>		ZODP. PROJEKTANT: ING. M. GAŠPAR <i>gašpar</i>	HL. PROJEKTANT: ING. M. DUBRAVSKÝ <i>gašpar</i>
OBJEDNÁVATEL: Banskobystrický samosprávny kraj		VYPRACOVAL: ING. P. SUČKO <i>sučko</i>	KONTROLOVAL: ING. M. GAŠPAR <i>gašpar</i>
OKRES: VEĽKÝ KRTIŠ		KRAJ: BANSKOBYSTRICKÝ	
KAT. ÚZEMIE: Dolná Strehová	DÁTUM: 12/2018		
STAVBA: Rekonštrukcia cesty a mostov II/585 Pôtor - Dolná Strehová - Lucenec a II/591 cesty nášyp pred obcou Horný Tisovník, km 39,862 rekonštrukcia cesty a mostov	STUPEŇ: DSP, DRS	Č. ŽÁKAŽKY: 292/12018	
OBJEKT: 102-22 Osvetlenie priechodov pre chodcov k.ú. Dolná Strehová, Horný Bukovec	MIERA:	Č. PRÍLOHY: Č. SUPRÁVY:	
PRÍLOHA : Schéma zapojenia	4		