




ULOŽENIE KÁBLA V RASTLOM TERÉNE
REZ A – A

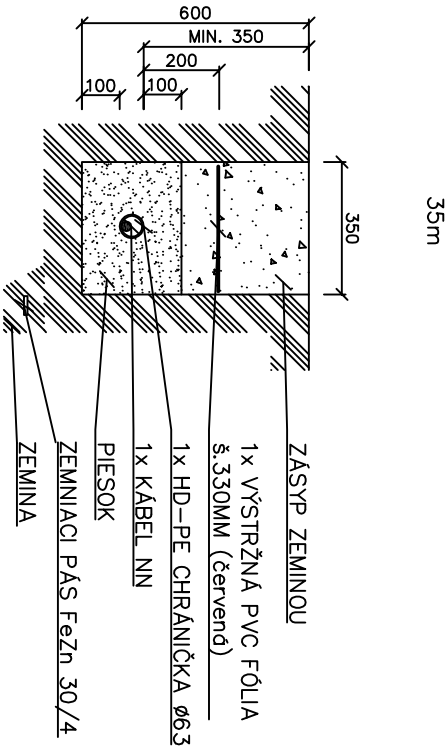

ULOŽENIE KÁBLA POD CHODNÍKOM
REZ B – B

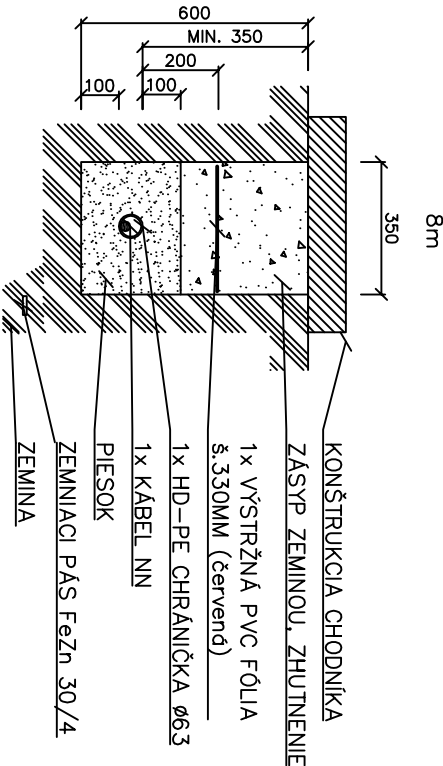

ULOŽENIE KÁBLA POD KOMUNIKÁCIOU
REZ C – C (Technologiu pretlačania)

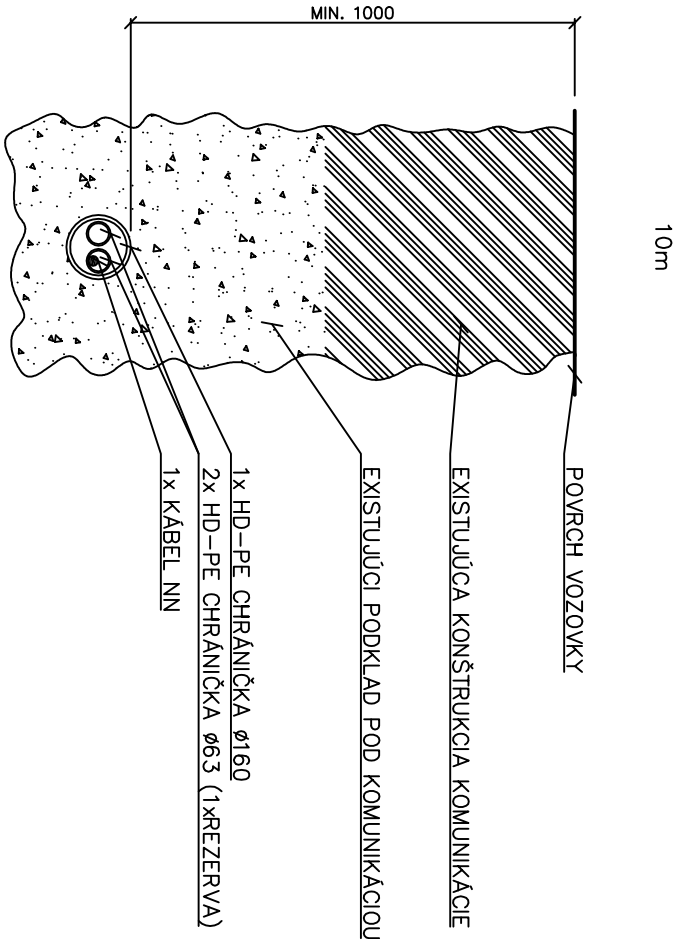

POZNÁMKA:

ZHUTNENIE ZASYPPOV POD CHODNÍKOM

MATERIÁL: ZEMINA


MIERA ZHUTNENIA: $k_d=0,98$


MODUL PRETVARNOSTI NA PLÁNI POD CHODNÍKOM: min. $E_{del}2 = 30 \text{ MPa}$


UPOZORNENIE:

PRED ZAHÁJENÍM VÝKOPOVÝCH PRÁČ JE ZHOTOVITEĽ POVINNÝ ZABEZPEČIŤ VYTÝČENIE JEDNOTLIVÝCH PODZEMNÝCH SIETÍ, ABY NEDOŠLO K ICH PRÍPADNÉMU POŠKODENIU !!! V PRÍPADE KOLÍZIE S JEDNOTLIVÝMI PODZEMNÝMI SIETĎAMI TECHNICKÉ RIEŠENIE KONZULTOVAŤ S JEDNOTLIVÝMI SPRÁVCAMI A PROJEKTANTOM !!! V MIESTE OCHRANNÝCH PÁSIEŤ PODZEMNÝCH SIETÍ VYKONÁVAŤ VÝKOP RUČNE !!!

D.2
102-22

STAVEBNÍK: Banskobystrická regionálna správa ciest, a. s. Majerská cesta č. 94 974 09 Banská Bystrica	
---	---

OBJEDNÁVATEĽ: Banskobystrický samosprávny kraj Banská bystrica Námestie SNP č. 23 974 01 Banská Bystrica	
--	---

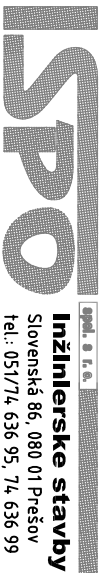 spol. s r.o. Inžinierske stavby Slovenská 86, 080 01 Prešov Tel.: 051/74 636 95, 74 636 99		ZODP. PROJEKTANT: ING. M. GAŠPAR	HL. PROJEKTANT: ING. M. DUBRAVSKÝ
OBJEDNÁVATEĽ: Banskobystrický samosprávny kraj		VYPRACOVAL: ING. P. SUČKO	KONTROLOVAL: ING. M. GAŠPAR
OKRES: VEĽKÝ KRTOŠ		KRAJ: BANSKOBYSSTRICKÝ	
KAT. ÚZEMIE: Dolná Strehová		DÁTUM: 01/2019	
STAVBA: Rekonštrukcia cesty a mostov II/585 Pótor - Dolná Strehová - Lucenec a II/591 cestiny násyp pred obcou Horný Tisovník, km 39,862 rekonštrukcia cesty a mostov		STUPEŇ: DSP, DRS	Č. ZÁKAZKY: 2921/2018
OBJEKT: 102-22 Osvetlenie príchodov pre chodcov k.ú. Dolná Strehová, Horný Bulkovec		MIERKA: 1:20	Č. PRÍLOHY: Č. SPRÁVY:
PRÍLOHA: REZY KÁBLOVOU TRASOU		5	