




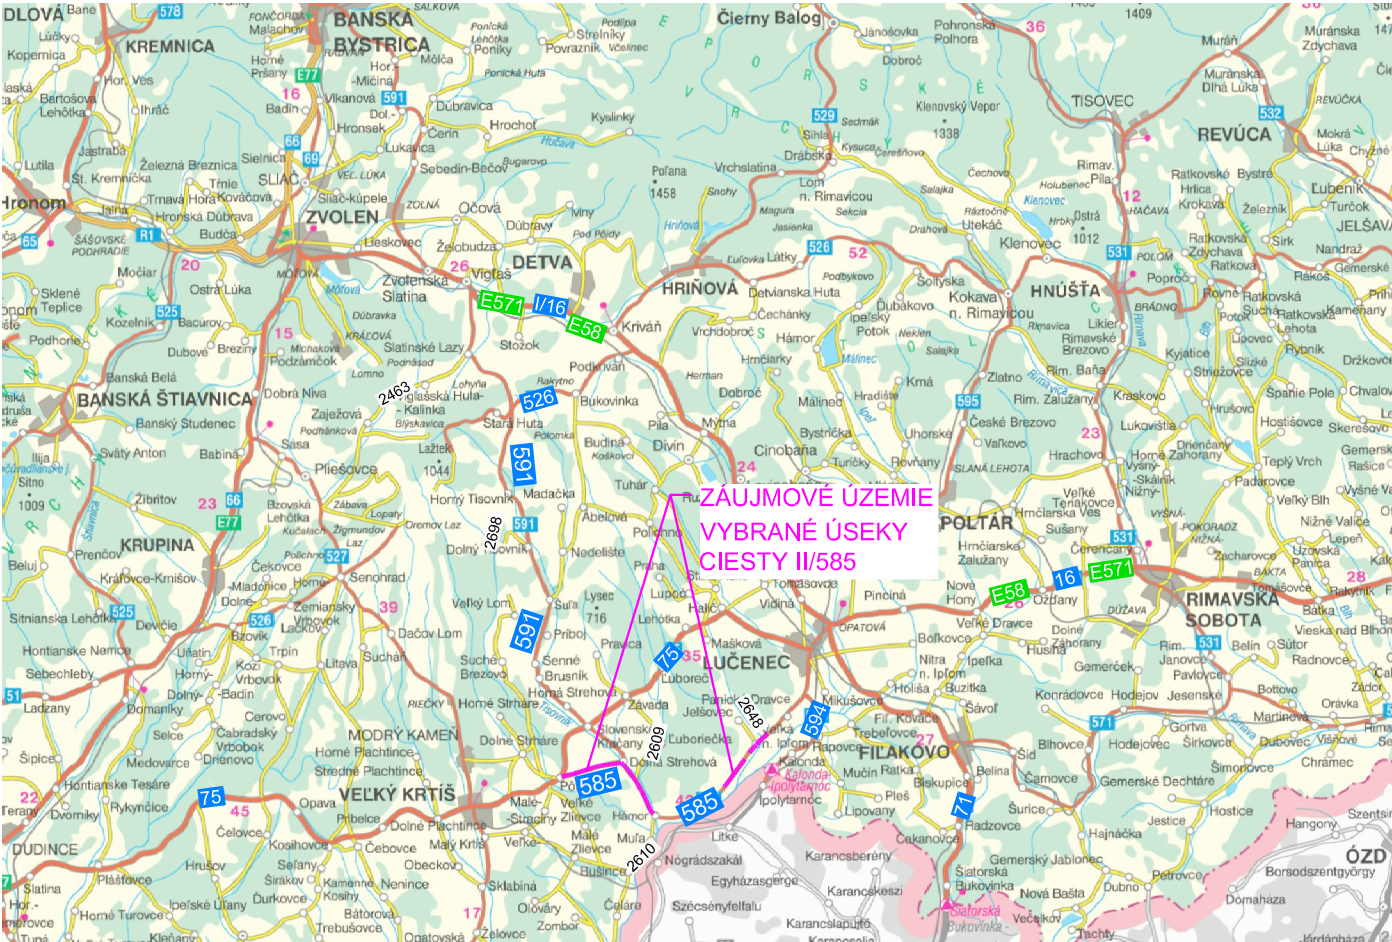

SITUÁCIA ŠIRŠÍCH VZŤAHOV


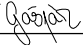





SÚRADNICOVÝ SYSTÉM : S-JTSK, realizácia JTSK
VÝŠKOVÝ SYSTÉM : Bpv

D.2
102-23

STAVEBNÍK: Banskobystrická regionálna správa ciest, a. s. Majerská cesta č. 94 974 69 Banská Bystrica	
---	---

OBJEDNÁVATEL: Banskobystrický samosprávny kraj Banská bystrica Námestie SNP č. 23 974 01 Banská Bystrica	
--	---

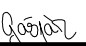 <div>apol. s r. o. inžinierske stavby Slovenská 86, 080 01 Prešov tel.: 051/74 636 95, 74 636 99</div>	ZODP.PROJEKTANT: ING.M.GÁSPÁR 	HL. PROJEKTANT: ING.M.DÚBRAVSKÝ 
	VYPRACOVAL: ING.P.SUČKO 	KONTROLOVAL: ING.M.GÁSPÁR 
OBJEDNÁVATEL: Banskobystrický samosprávny kraj		
OKRES: VEĽKÝ KRTÍŠ		KRAJ: BANSKOBYSSTRICKÝ
KAT.ÚZEMIE: PÔTOR		DÁTUM: 12/2018
STAVBA: Rekonštrukcia cesty a mostov II/585 Pôtor - Dolná Strehová - Lučenec a II/591 cestný násyp pred obcou Horný Tisovník, km 39,862 rekonštrukcia cesty a mostov		STUPEŇ: DSP, DRS
		Č.ZÁKAZKY: 2921/2018
		MIERKA: 1:50000/-
OBJEKT: 102-23 Osvetlenie priechodu pre chodcov k.ú Pôtor		Č. PRÍLOHY: Č. SÚPRAVY: 2
PRÍLOHA : Prehľadná situácia		