
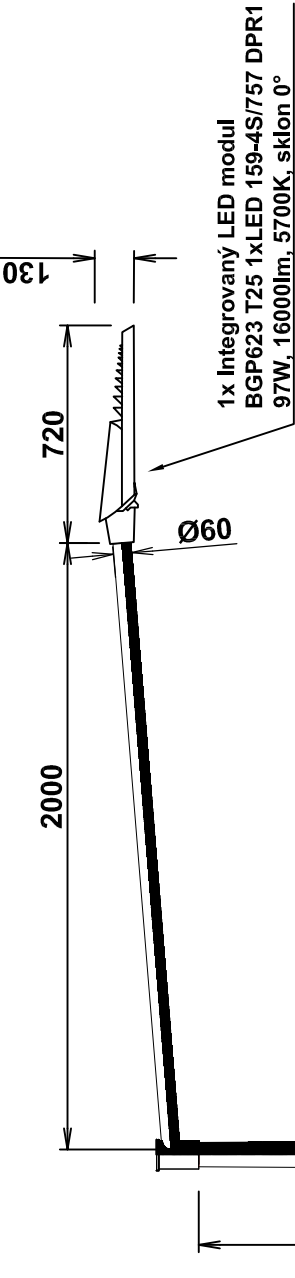


OSVETLOVACÍ STOŽIAR, Typ D

Výložník V-BS-05/1, dĺžka: 0,5m

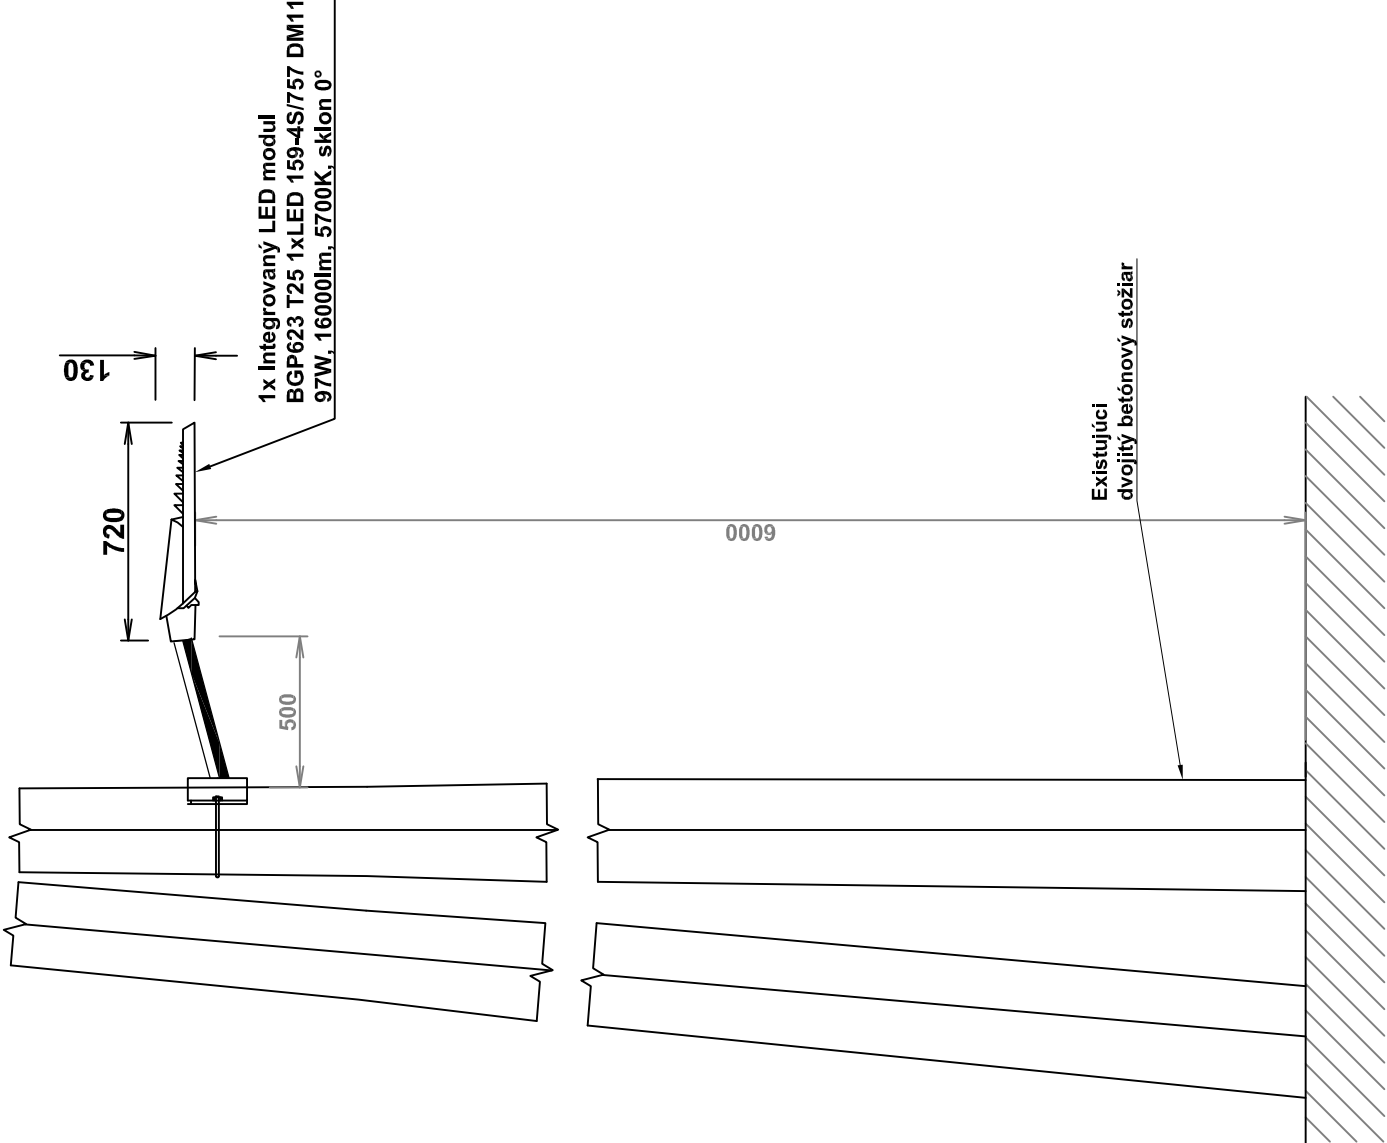


OSVETLOVACÍ STOŽIAR, Typ B

S-60C-PS 152/80 100NE3, výška: 6m

Výložník W/2,0, dĺžka: 2,0m

Detail upevnenia príruby na prefabrikovanom základe

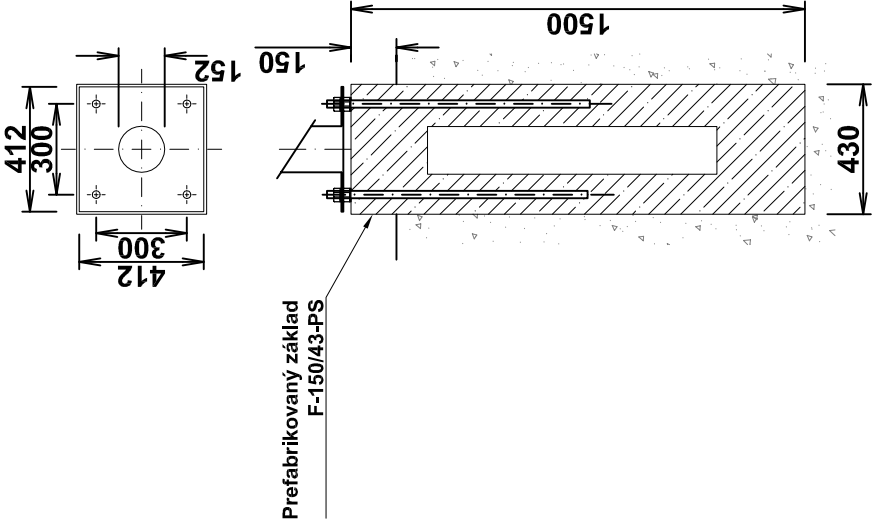

ŠPECIFIKÁCIA STOŽIAROV (SVIETIDIEL)

- Špecifikácia B: Stožiar kužeľový :
- výška 6m s prírubou, typ S-60C-PS, 152/80 100NE3
 - výloženie 2,0m, typ W/2,0
 - Svietidlo - BGP623 T25 1xLED 159-4S/757 DPR1 97W, 16000lm, 5700K, sklon 0° (priechodové s pravostriamou optikou)
- Špecifikácia D: Exist. dvojitý betónový stožiar:
- výloženie 0,5m, typ V-BS-05/1 (vo výške 6m nad zemou)
 - Svietidlo - BGP623 T25 1xLED 159-4S/757 DM11 97W, 16000lm, 5700K, sklon 0°



POZNÁMKA 1:

Rozmer prefabrikovaného základu pre osvetľovacie stožiare sú prepočítané pre zem o pevnosti q=0,2MPa.
Po výkope základovej jamy pre stožiare je potrebné zistiť druh a kvalitu základovej pôdy inžiniersko-geologickým prieskumom alebo odborným odhadom inžinierskym geológom, ktorým budú overené predpoklady výpočtu. V prípade, že sa pri realizácii stavby overia zeminy s inými charakteristikami (menej únosné, výskyt spodnej vody) ako bolo uvažované pri výpočte, je potrebné vykonať nové posúdenie založenia, na základe ktorého môže dôjsť k zmene typu základov. Pre betónový základ navrhovaných podperných bodov použiť prefabrikovaný základ typu F150/43 (alebo alternatívu).

POZNÁMKA 2:

- NEODEDELITELNOU SÚČASŤOU PROJEKTOVEJ DOKUMENTÁCIE JE VÝKRESOVÁ ČASŤ, SPRÁVA, VÝKAZ VÝMER.
- DODÁVATEL STAVBY MUSÍ PREŠTUDOVAŤ CELÚ PROJEKTOVÚ DOKUMENTÁCIU. V PRÍPADE ZISTENIA NEDOSTATKOV NA NE UPOZORNIŤ, PRED KAŽDÝM REALIZAČNÝM PROCESOM PREŠTUDOVAŤ DOTKNUTÉ, SÚVISIACE ČASTI PROJEKTOVEJ DOKUMENTÁCIE.
- PROJEKTOVÁ DOKUMENTÁCIA NENAHRÁDZA VÝROBNÚ, DIELENSKÚ A MONTÁŽNU DOKUMENTÁCIU DODÁVATEĽA!
- DODÁVATEĽ MUSÍ DODRŽAŤ PLATNÉ VÝHLÁŠKY A STN.

D.2
102-23

Banskobystrická regionálna správa ciest, a. s. Majerská cesta č. 94 974 69 Banská Bystrica	
Banskobystrický samosprávny kraj Banská bystrica Námestie SNP č. 23 974 01 Banská Bystrica	
ISPO Inžinierske stavby Slovenská 86, 080 01 Prešov Tel.: 051/74 636 95, 74 636 99	ZODP.PROJEKTANT: ING.M.GASPAR HL.PROJEKTANT: ING.M.DUBRAVSKÝ KONTROLOVAL: ING.M.GASPAR VYPRACOVAL: ING.P.SUCKO
OBJEDNÁVATEL: Banskobystrický samosprávny kraj	
OKRES: VEĽKÝ KRTÍŠ	
KRAJ: BANSKOBYSTRICKÝ	
DÁTUM: 12/2018	
STUPEŇ: DSP, DRS	
Č.ZÁKAZKY: 2921/2018	
MIERKA: 1:25	
OBJEKT: 102-23 Osvetlenie priechodov pre chodcov k.ú. Pôtor	
PRÍLOHA : Detail osvetľovacieho stožiara	