


POHĽAD NA VTOK

M 1:50

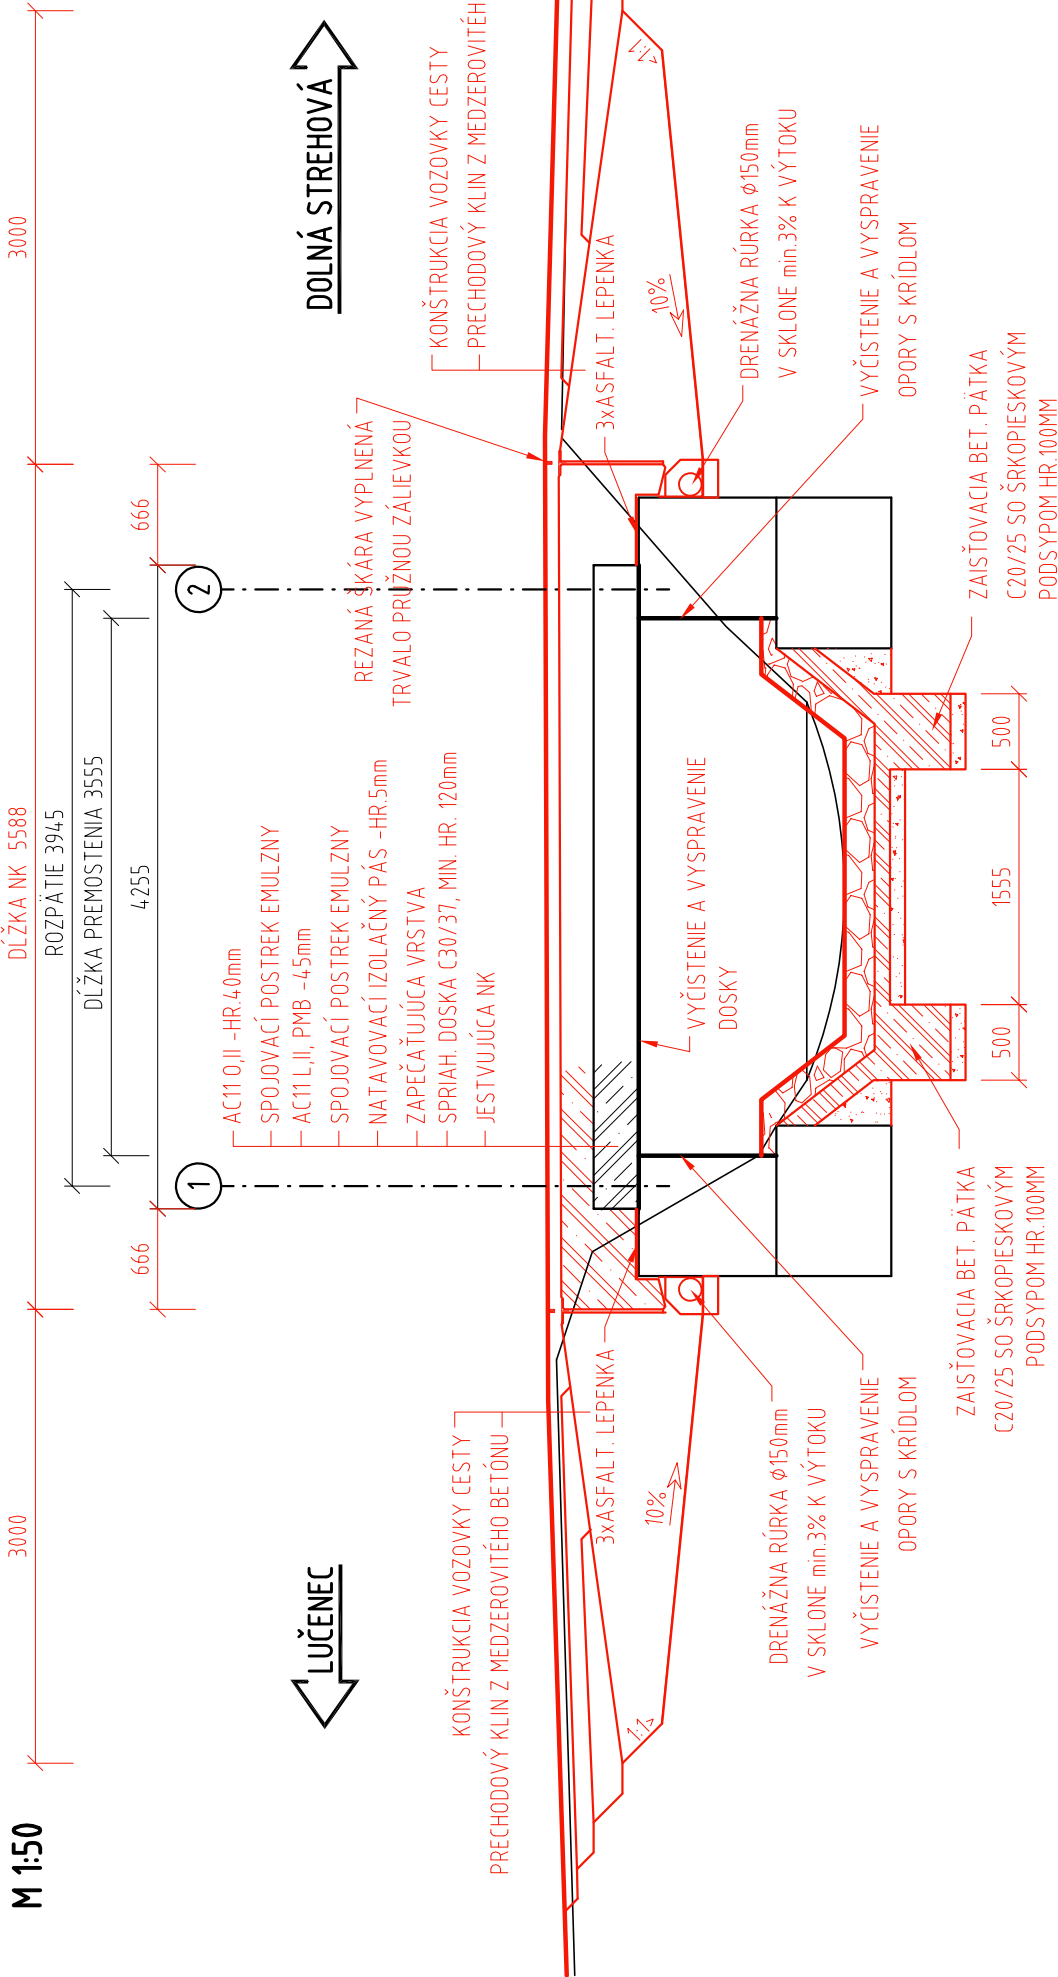

I SPO inžinierske stavby Slovenská 86, 080 01 Prešov tel.: 051/74 636 95, 74 636 99	ZODP.PROJEKTANT: ING.J.ANTOL	HL. PROJEKTANT: ING.M.DUBRAVSKÝ
	VYPRACOVAL: ING.S.IVAN	KONTROLOVAL: ING.J.KURUC
OBJEKT:	204-00 Most ev.č.585-012	MIERKA: 1:50
PRÍLOHA:	PREHLADNÝ VÝKRES - POZDĹŽNY REZ	
		Č. PRÍLOHY: 4