TVAR A VYSTUŽENIE NOVEJ ŽB DOSKY - PRIEČNÝ REZ

M 1:25

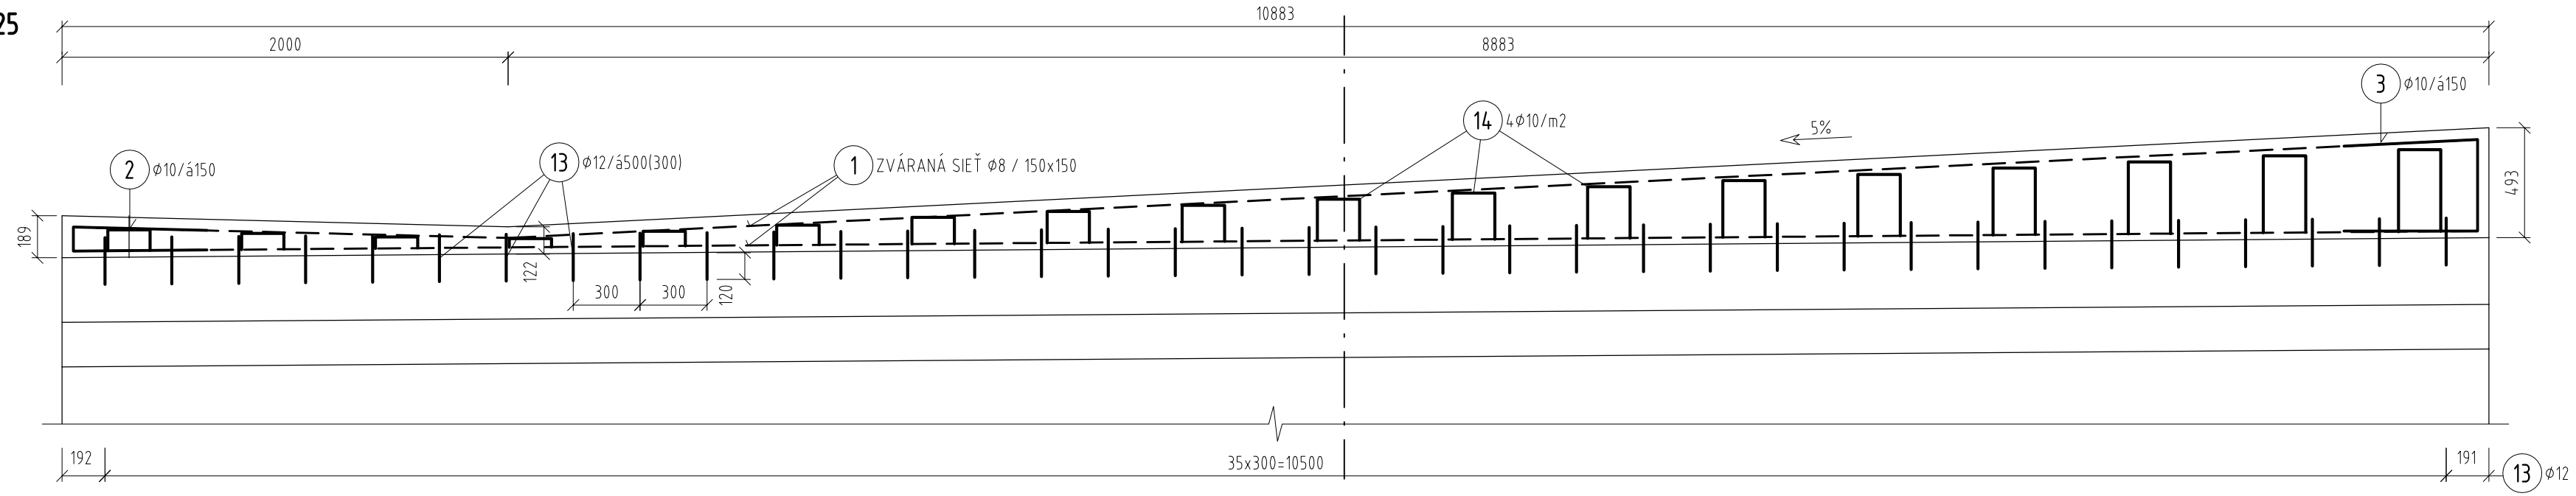

TVAR ZAZUBENIA

M 1:25

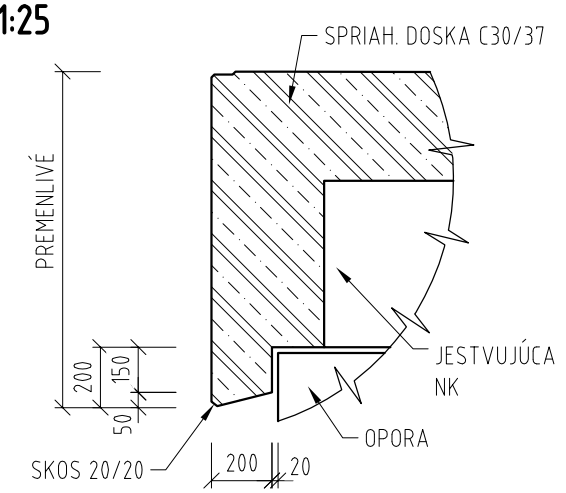

VYSTUŽENIE PRIEČNIKA

M 1:15

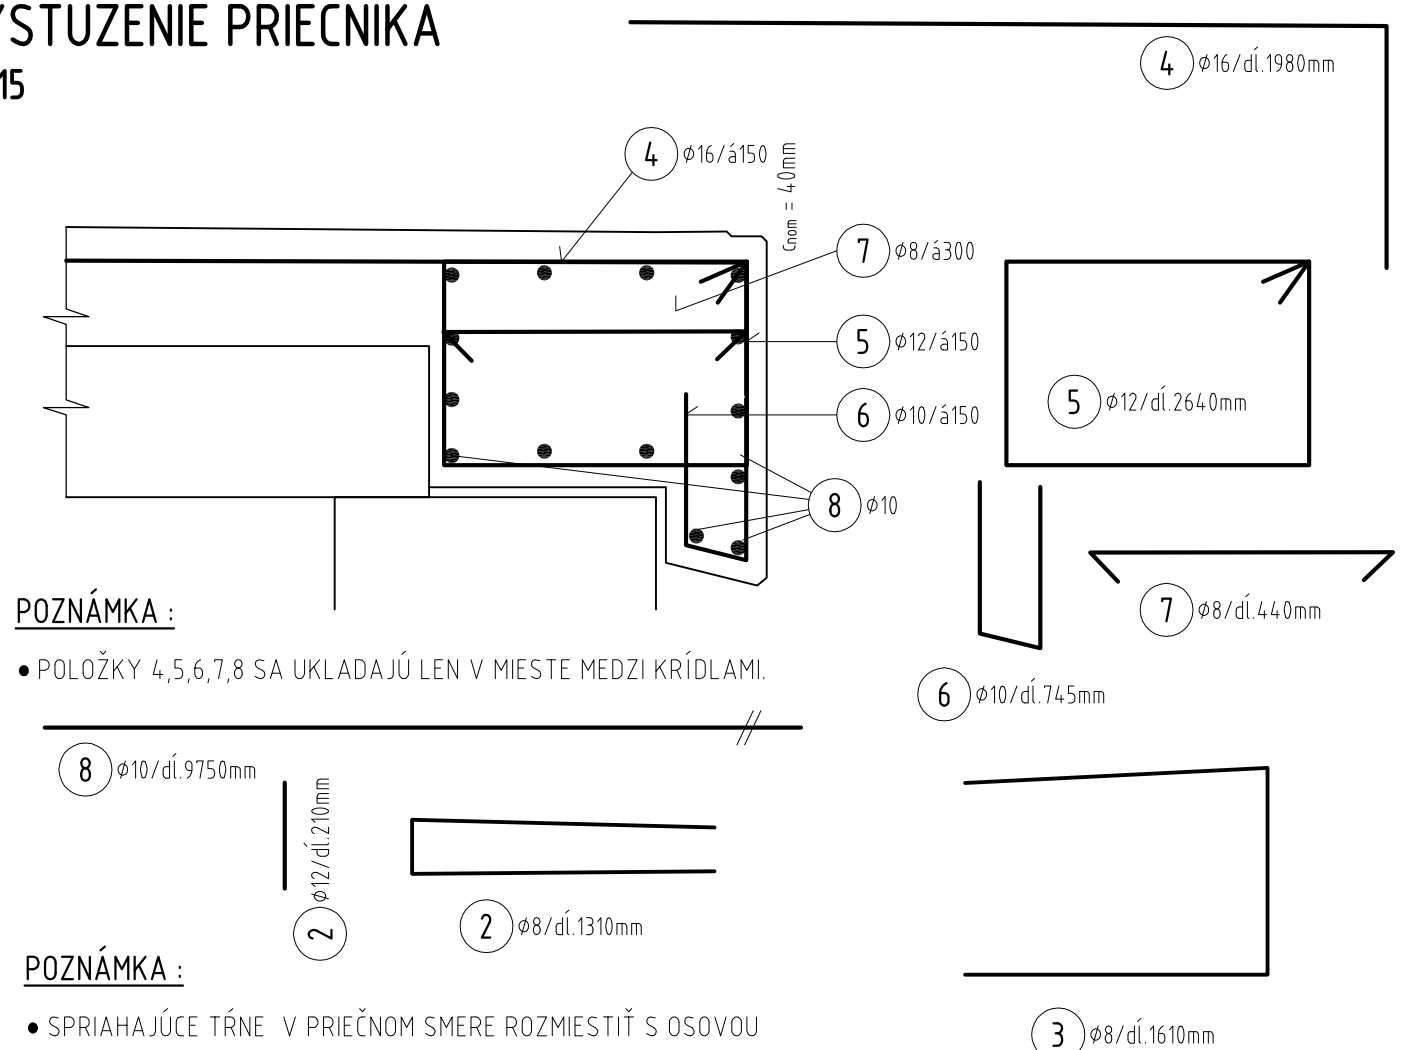

POZNÁMKA :

- POLOŽKY 4,5,6,7,8 SA UKLADAJÚ LEN V MIESTE MEDZI KRÍDLAMI.

POZNÁMKA :

- SPRIAHAJÚCE TŔNE V PRIEČNOM SMERE ROZMIESTIŤ S OSOVOU VZDIALENOSŤOU 300mm
- SPRIAHAJÚCE TŔNE V POZDĹŽNOM SMERE ROZMIESTNIŤ NA OBIDVOCH KONCOCH MOSTA VO VZDIALENOSTI 1,3 m PO 300mm A V STREDE MOSTA, MEDZI TÝMITO DVOMA ZÓNAMI PO 500mm.

VYSTUŽENIE NK V MIESTE KRÍDLA

M 1:15

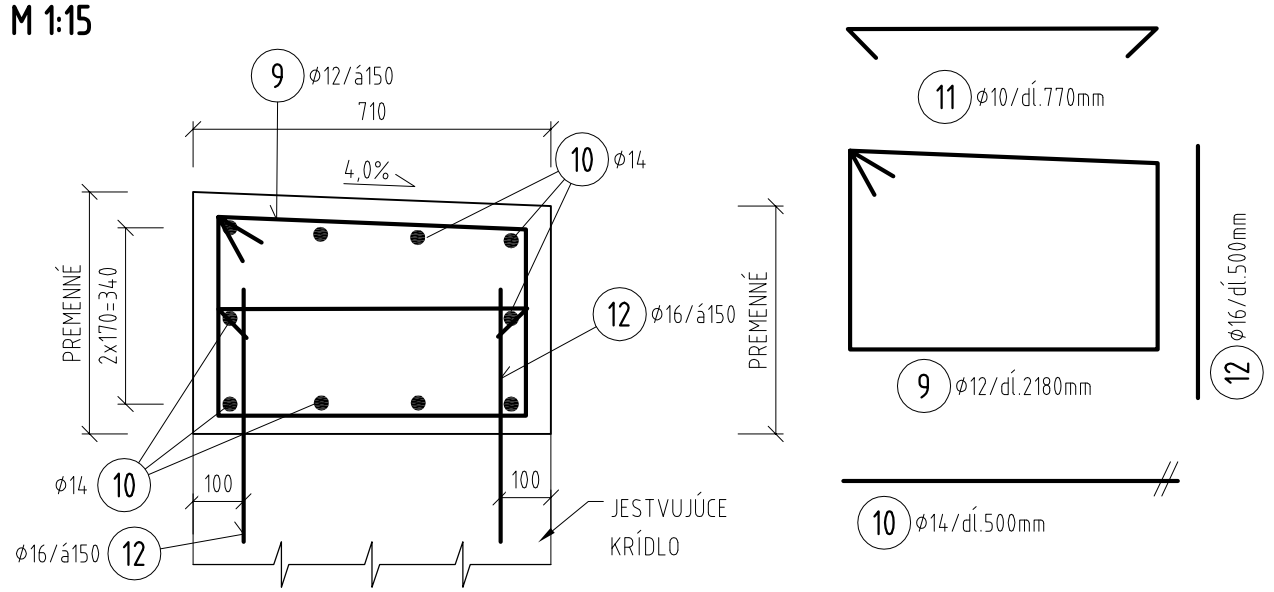

- MOSTNÉ KRÍDLA SA ODBÚRAJÚ PO ÚROVEŇ ÚLOŽNÉHO PRAHU SO ZACHOVANÍM JESTVUJÚCEJ VÝSTUŽE.

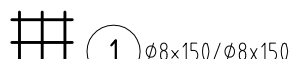

KARI SIEŤ ⌀8/á150x⌀8á150

- min. PRESAH 440mm
- HMOTNOSŤ NA 1bm 5,40kg/m^2
- PLOCHA BEZ PRESAHU 2x60,5m^2

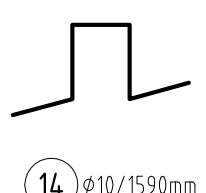

ISPO spol. s r.o. inžinierske stavby Slovenská 86, 080 01 Prešov tel.: 051/74 636 95, 74 636 99	ZODP.PROJEKTANT: ING.J.ANTOL	HL. PROJEKTANT: ING.M.DUBRAVSKÝ	
	VYPRACOVAL: ING.S.IVAN	KONTROLOVAL: ING.J.KURUC	
OBJEKT:	204-00 Most ev.č.585-012	MIERKA: 1:25 1:15	Č. PRÍLOHY: 5
PRÍLOHA:	SPRIAHNUTIE NK		