PRIEČNY REZ ĽAVEJ RÍMSY
M 1:20

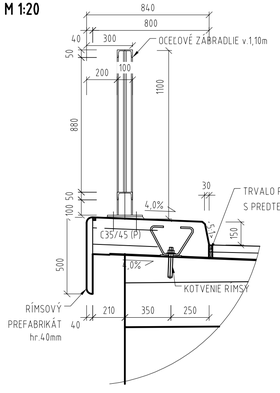

PRIEČNY REZ PRAVEJ RÍMSY
M 1:20

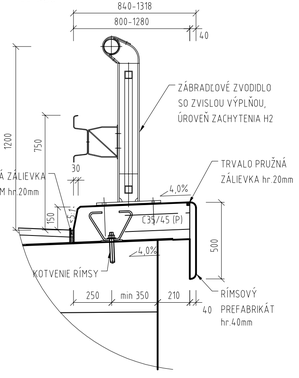

VZOROVÝ PRIEČNY V MIESTE KRÍDLA
M 1:20

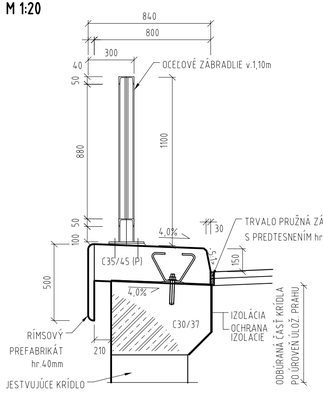

CESTNÉ ZVODIDLO
M 1:20

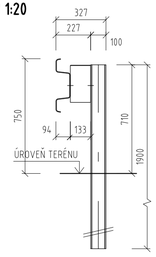

CESTNÉ BETÓNNOVÉ ZVODIDLO
M 1:20

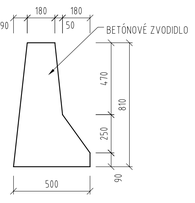

ÚPRAVA PRECHODOVEJ OBLASTI
M 1:20

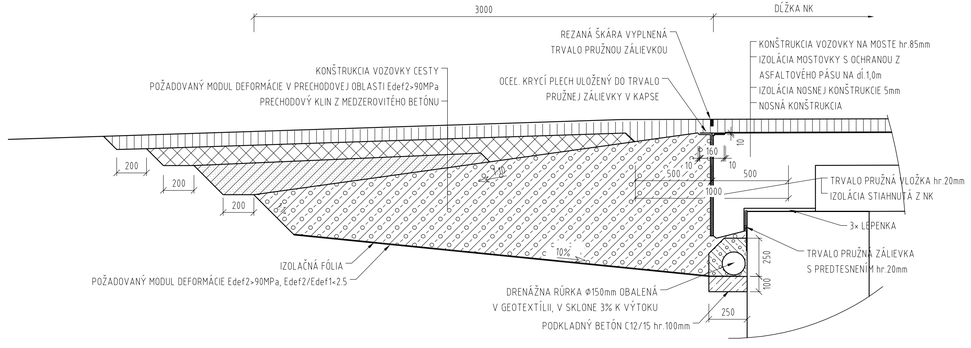

VYSTUŽENIE RÍMSY V MIESTE KRÍDLA
M 1:20

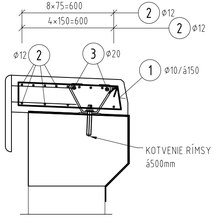

VYSTUŽENIE RÍMSY
M 1:20

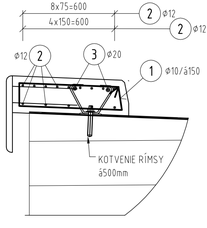

PÔDORYS
M 1:20

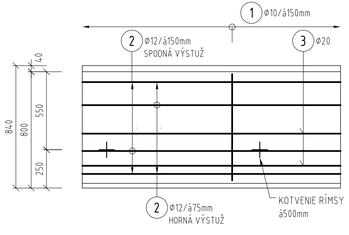

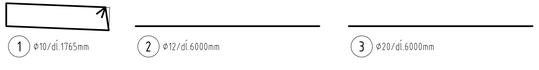

DETAIL KOTVY NA KOTVENIE RÍMSY
M 1:5

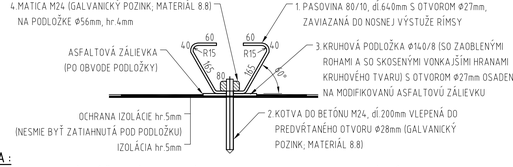

POZNÁMKA :

- KOTVA RÍMSY BUDE CHRÁNENÁ ŽIAROVÝM ZINKOVANÍM (PODĽA STN EN ISO 1461) A 1x EPOXIDOVÝM NÁTEROM (80µm).
- KOTVENIE RÍMSY SA UKLADÁ PO VZDIALENOSTI á1000mm (RIADIŤ SA PODĽA PLATNÝCH TP).

POZNÁMKY:

- ÚROVEŇ ZACHYTENIA: ZÁBRADLOVÉ ZVODIDLO – H2, DĹ. 8m
  BETÓNOVÉ ZVODIDLO – H2 DĹ. 12m
  CESTNÉ ZVODIDLO – H1, DĹ. 2x37+9+18=101m
  MOSTNÉ ZÁBRADLIE DĹ. 6m
- KOTEVNÁ DOSKA BUDE ULOŽENÁ NA PLASTMALTU MIN. HR. 3mm, MAX. HR. 20mm
- PRIEČNY SKLON KOTEVNÝCH DOSIEK NA ĽAVEJ RÍMSE BUDE 4,0% A NA PRAVEJ RÍMSE 4%
- POZDĹŽNY SKLON KOTEVNÝCH DOSIEK BUDE 0,0%
- PREMENNÝ POZDĹŽNY SKLON RÍMSY BUDE VYROVNANÝ PREMENNOU HRÚBKOU PLASTMALTY
- VÝKRES SLÚŽI AKO PODKLAD PRE VÝROBCU CERTIFIKOVANÉHO ZÁBRADLOVÉHO ZVODIDLA
- ZÁBRADELNÁ VÝPLŇ MEDZI STĹPIKMI: ZVISLÁ
- NA MADLE, ZVODNICI A VÝPLNI ZVODIDLA SA PREVEDIE ELEKTRICKÝ IZOLOVANÝ DILATAČNÝ STYK ELEKTROIZOLAČNÝM POVLAKOM PODĽA TECHNICKÝCH PODMIENOK VÝROBCU ZVODIDIEL
- KOTVENIE RÍMSY OCHRÁNIŤ EPOXIDOVÝM NÁTEROM ALEBO METALIZÁCIOU OBOJSTRANNE 50mm OD PRACOVNEJ ŠKÁRY
- PRED VÝROBOU BUDE POTREBNÉ PREMERAŤ RÍMSY, PRACOVNÉ ŠKÁRY, DILATAČNÉ ŠKÁRY A DAŤ K OVERENIU PROJEKTANTOVI!

POVRCHOVÁ ÚPRAVA ZVODIDIEL:

- PODĽA CERTIFIKOVANÉHO SYSTÉMU DODÁVATEĽA
- ODTIEŇ VRCHNEJ VRSTVY: URČÍ INVESTOR
- VÝROBNÁ SKUPINA C

MATERIÁL:

- PODĽA CERTIFIKOVANÉHO SYSTÉMU DODÁVATEĽA

POVRCHOVÁ ÚPRAVA ZÁBRADLIA PODĽA TP 068:

- ABRAZÍVNE ČISTENIE POVRCHU NA STUPEŇ MIN. Sa 2 1/2
- ŽIAROVÉ ZINKOVANIE
- 1 ZN EP, ZÁKLADNÝ NÁTER EPOXIDOVÝ, NOMINÁLNA HRÚBKA 80µm
- 1 MN EP, MEDZIVRSTVOVÝ NÁTER EPOXIDOVÝ, NOMINÁLNA HRÚBKA 100µm
- 1 VN PUR, VRCHNÝ NÁTER POLYURETÁNOVÝ, NOMINÁLNA HRÚBKA 60µm
- FAREBNÝ ODTIEŇ VRCHNÉHO NÁTERU SI URČÍ INVESTOR STAVBY

ISPO spol. s r.o. inžinierske stavby, Slovenská 86, 080 01 Prešov, tel.: 051/74 636 95, 74 636 99	ZODP.PROJEKTANT: ING.J.ANTOL	HL. PROJEKTANT: ING.M.DUBRAVSKÝ	
	VYPRACOVAL: ING.S.IVAN	KONTROLOVAL: ING.J.KURUC	
OBJEKT: 204-00 Most ev.č.585-012		MIERKA: 1:20 1:5	Č. PRÍLOHY: 6
PRÍLOHA: MOSTNÉ PRÍSLUŠENSTVO			