
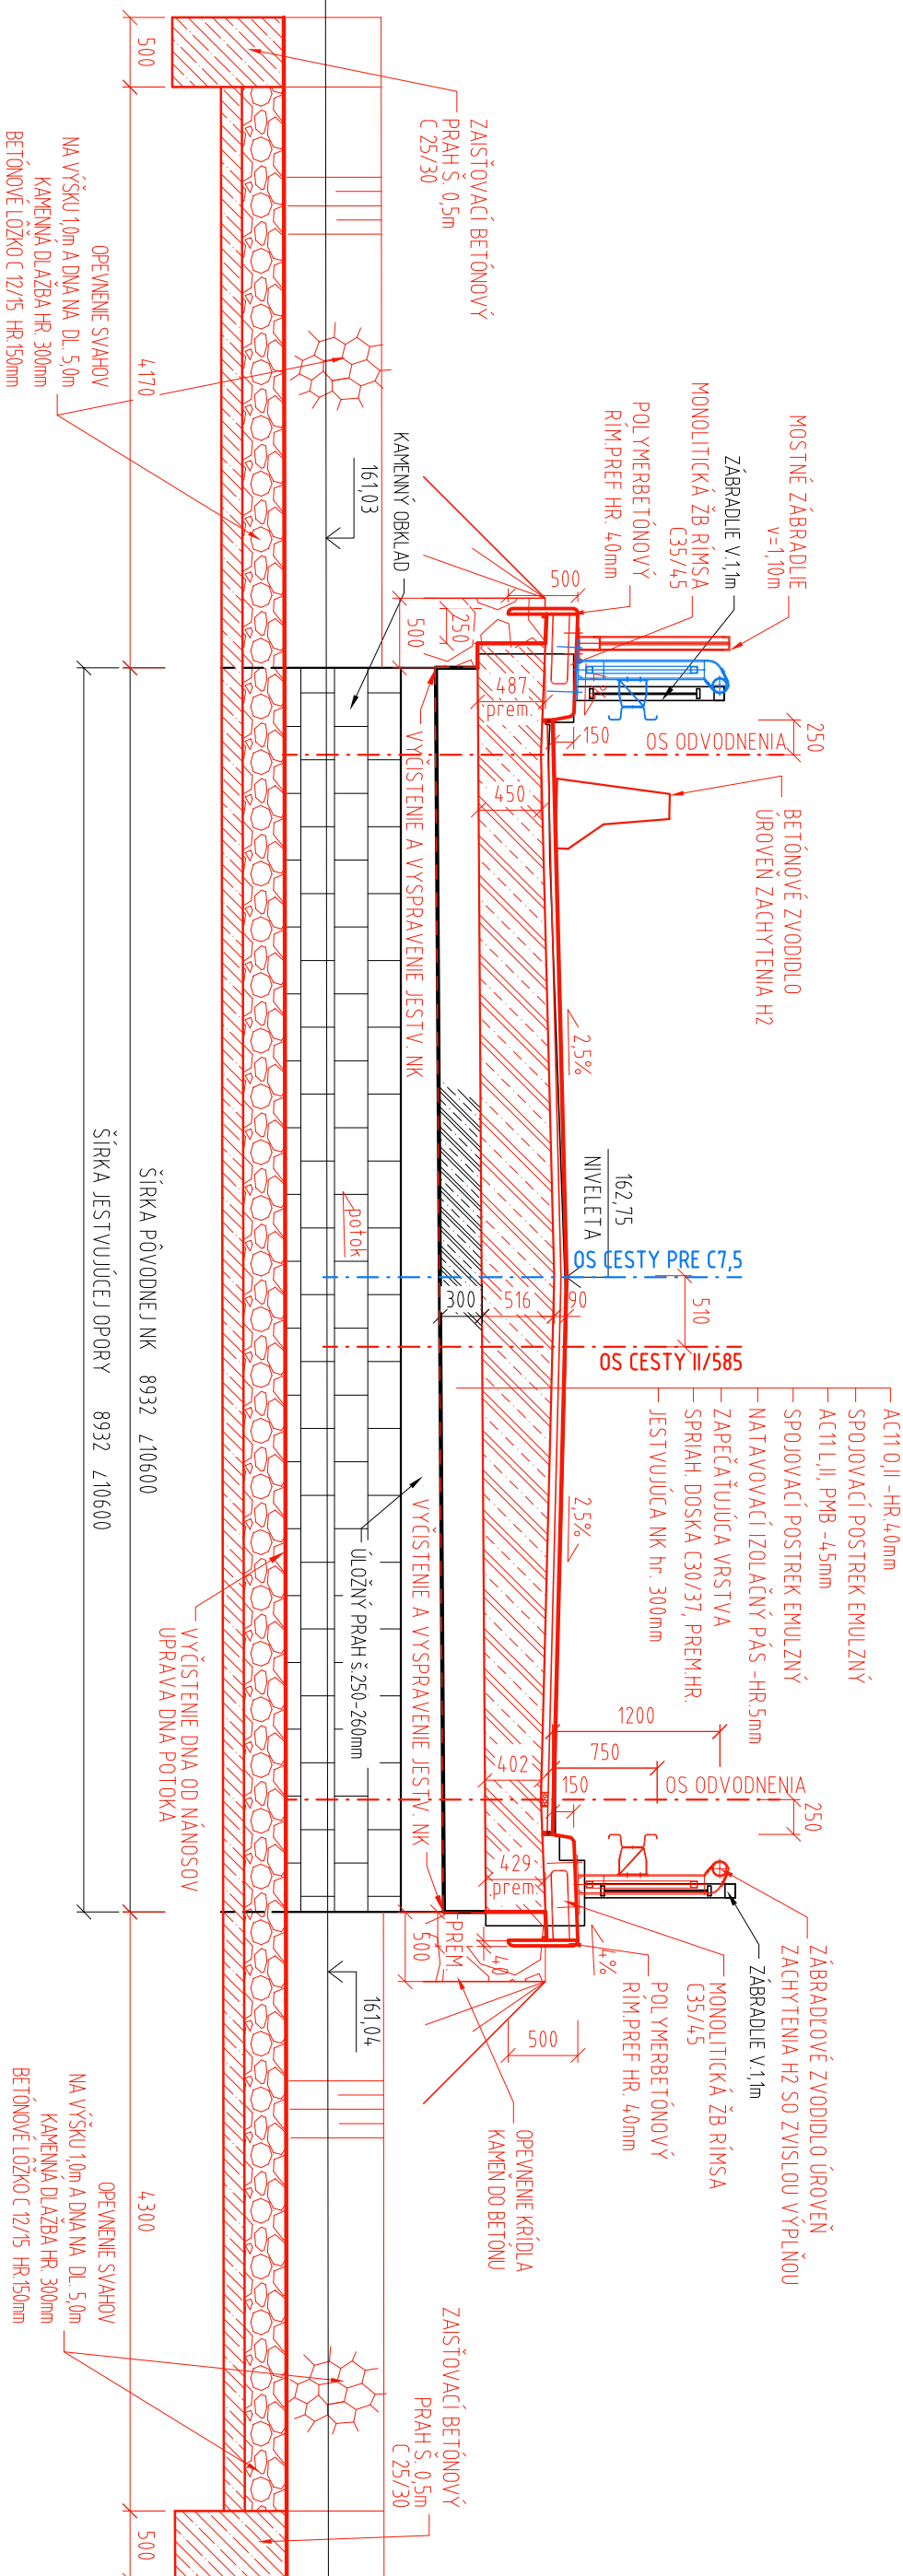


PRIČŇNÝ REZ 1-1
M 1:50

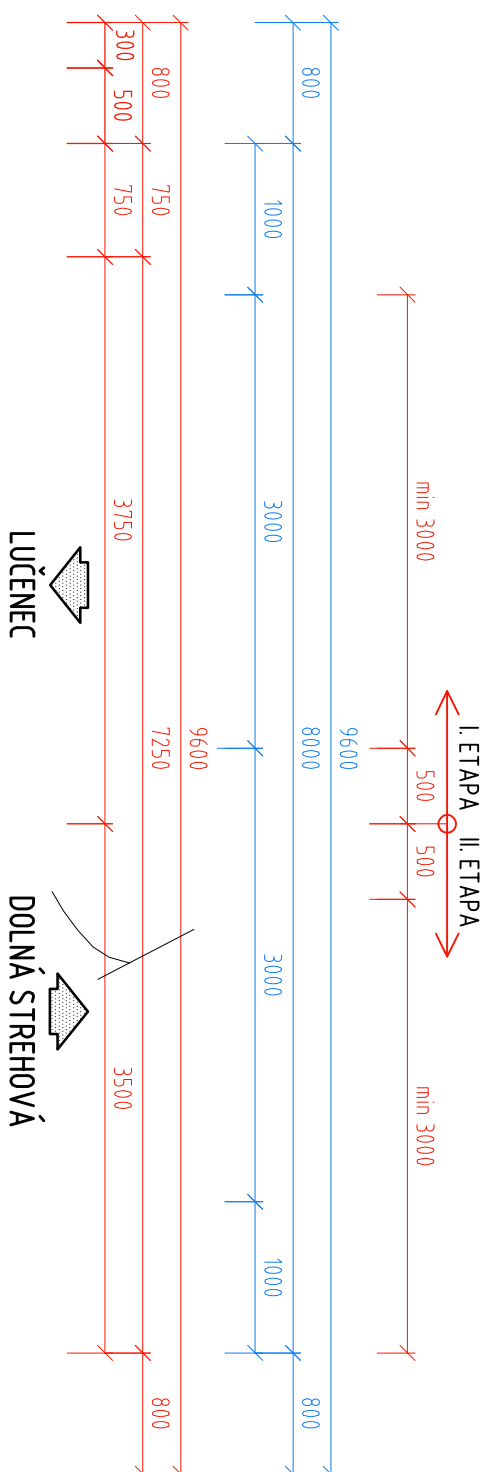

ISPO spol. s r. o. Inžinierske stavby Slovenská 86, 080 01 Prešov tel.: 051/74 636 95, 74 636 99	ZODP. PROJEKTANT: ING. J. ANTOLOV	HL. PROJEKTANT: ING. M. DUBRAVSKÝ
	VYPRACOVAVOL: ING. N. KOZLOVA	KONTROLOVAL: ING. J. KURBUC
OBJEKT: 205-00 Most ev.č.585-013	MIERKA: 1:50	Č. PRÍLOHY: 3
PRÍLOHA: PREHLADNÝ VÝKRES - PRIEČNY REZ		