



VYSTUŽENIE NOVEJ ŽB DOSKY
M 1:25

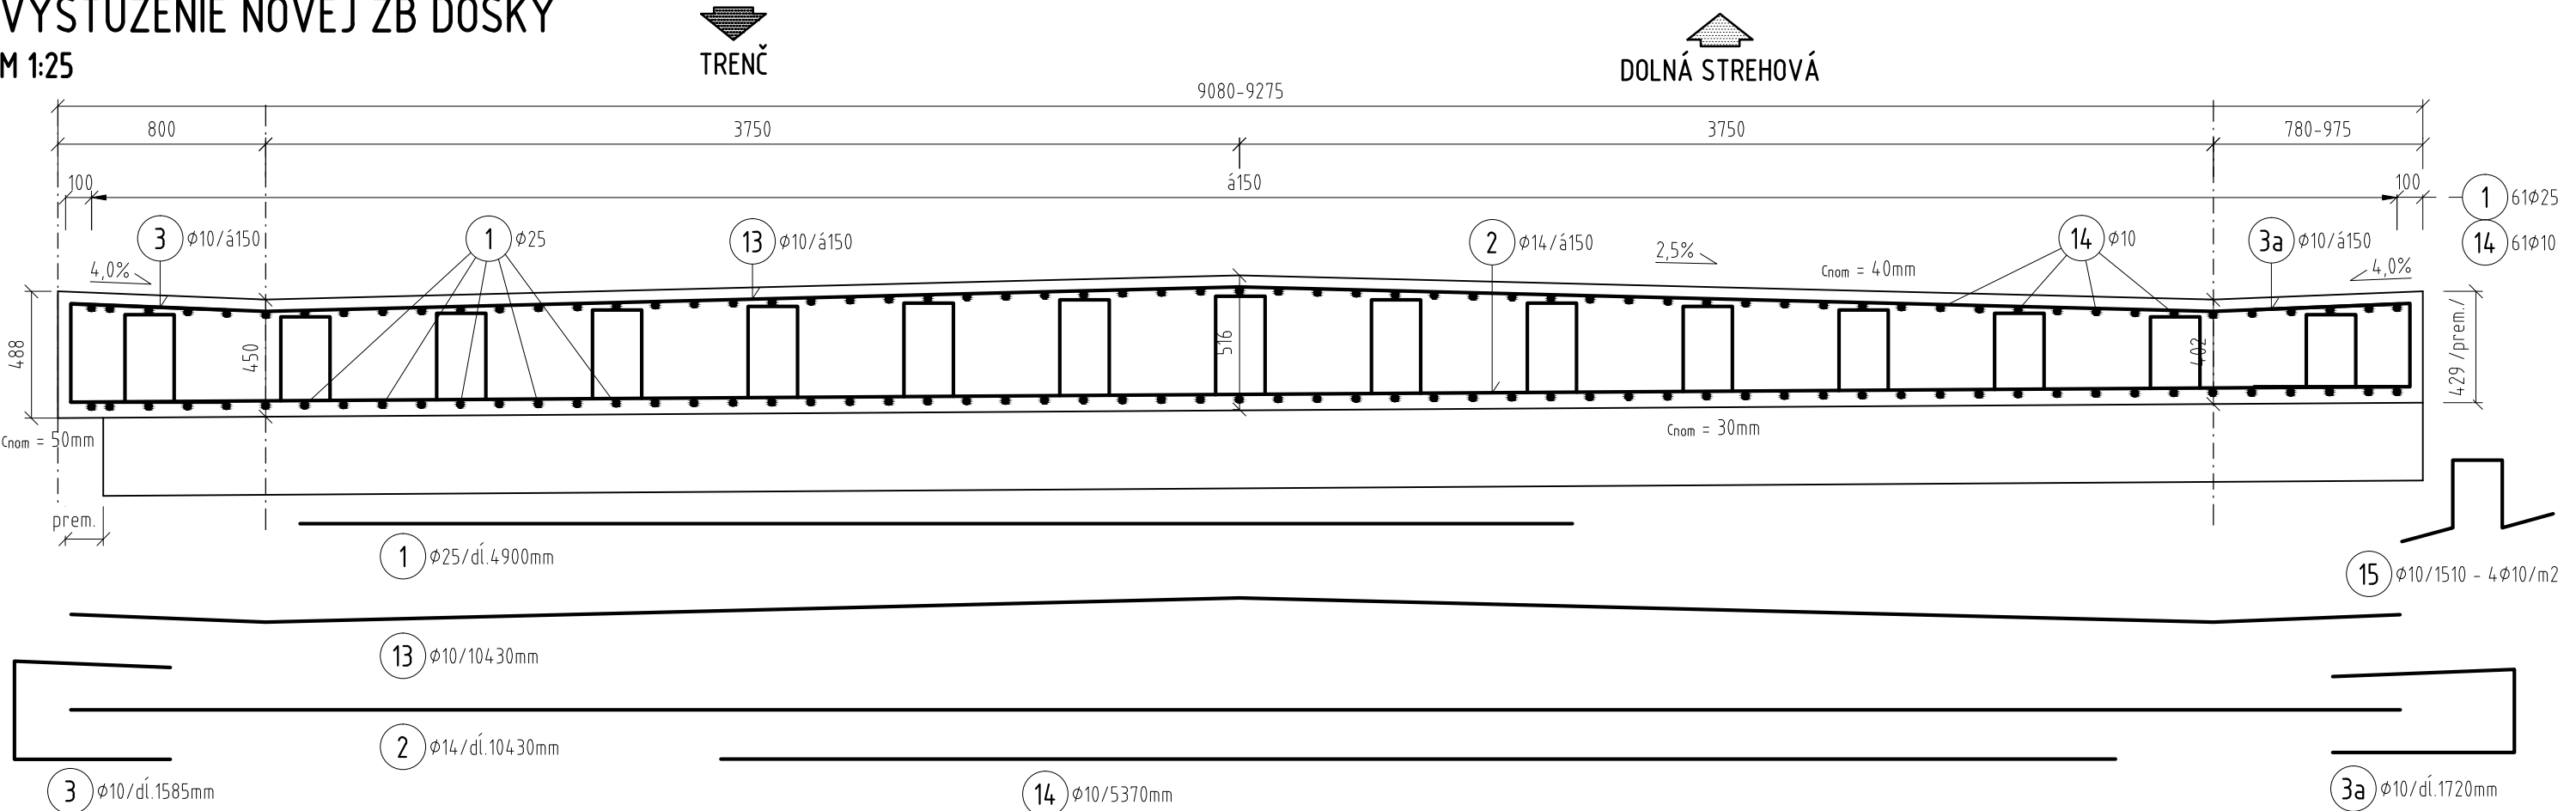


VYSTUŽENIE NK V MIESTE KRÍDLA
M 1:15

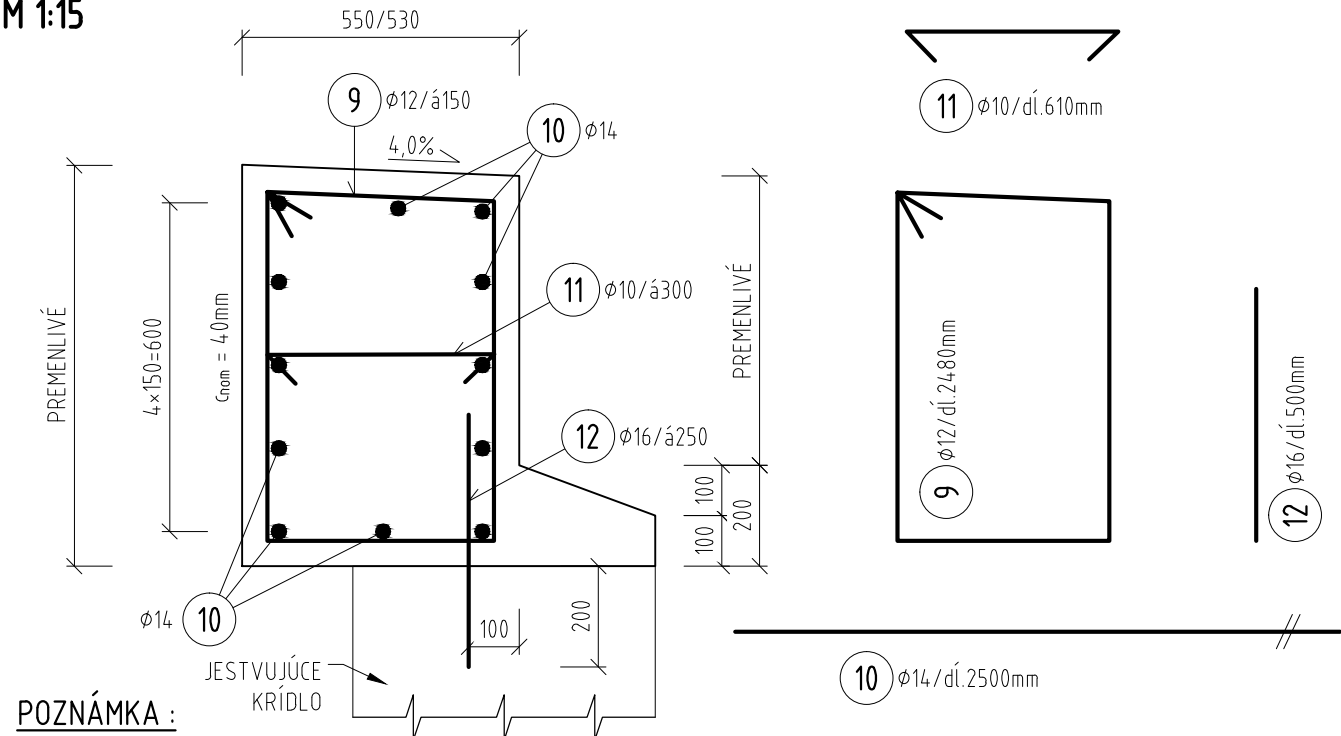

POZNÁMKA :

• MOSTNÉ KRÍDLA SA ODBÚRAJÚ PO ÚROVEŇ ÚLOŽNÉHO PRAHU SO ZACHOVANÍM JESTVUJÚCEJ VÝSTUŽE.

VYSTUŽENIE PRIEČNIKA
M 1:15

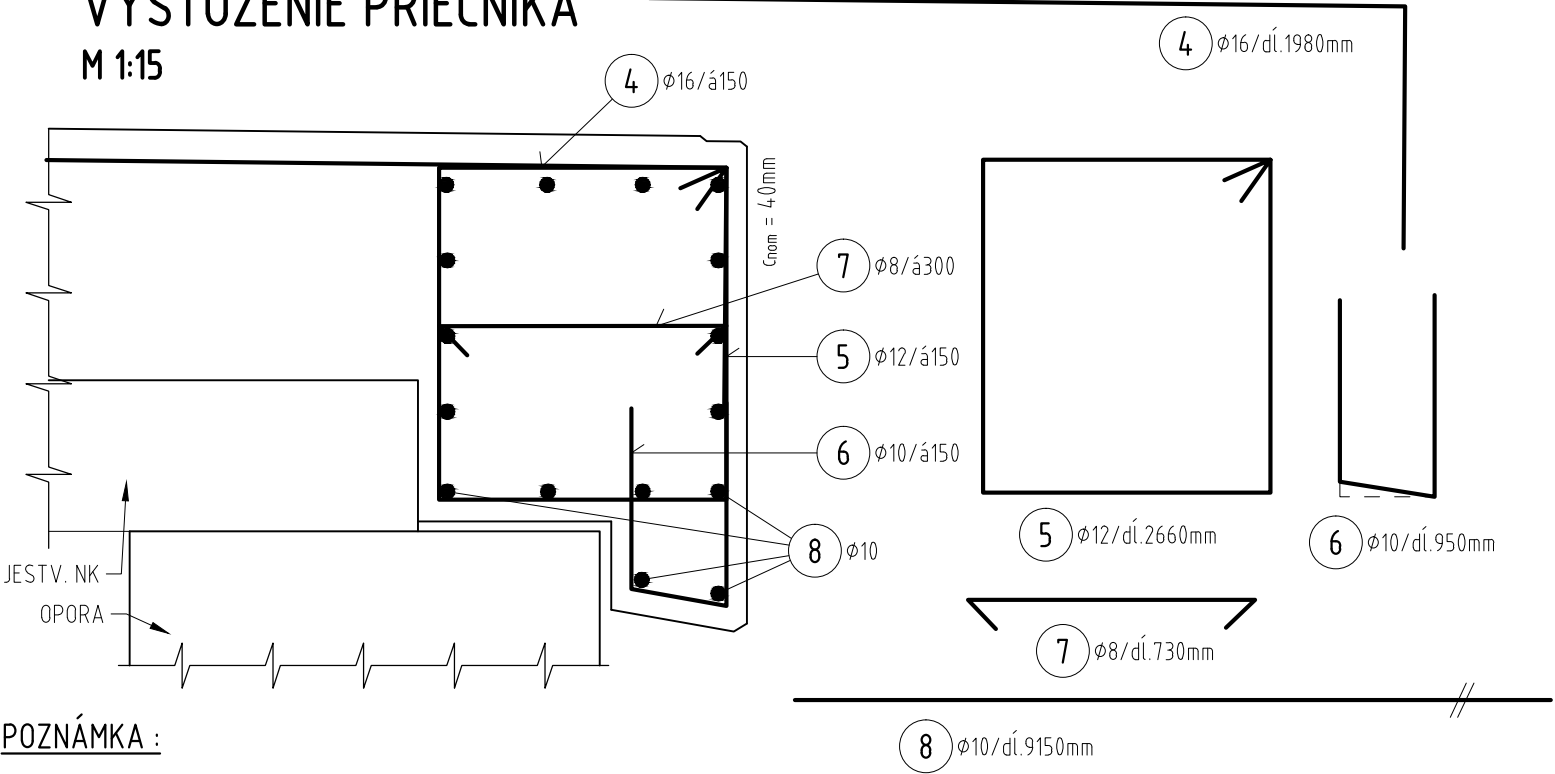

POZNÁMKA :

• VŠETKY POLOŽKY SA UKLADAJÚ LEN V MIESTE MEDZI KRÍDLAMI.

ISPO spol. s r. o. inžinierske stavby Slovenská 86, 080 01 Prešov tel.: 051/74 636 95, 74 636 99	ZODP.PROJEKTANT: ING.J.ANTOL	HL. PROJEKTANT: ING.M.DÚBRAVSKÝ
	VYPRACOVAL: ING.N.KOZLOVA	KONTROLOVAL: ING.J.KURUC
OBJEKT:	205-00 Most ev.č.585-013	
PRÍLOHA:	SPRIAHNUTIE NK - NOVÁ ŽB DOSKA	
	MIERKA: 1:25; 15	Č. PRÍLOHY: 5