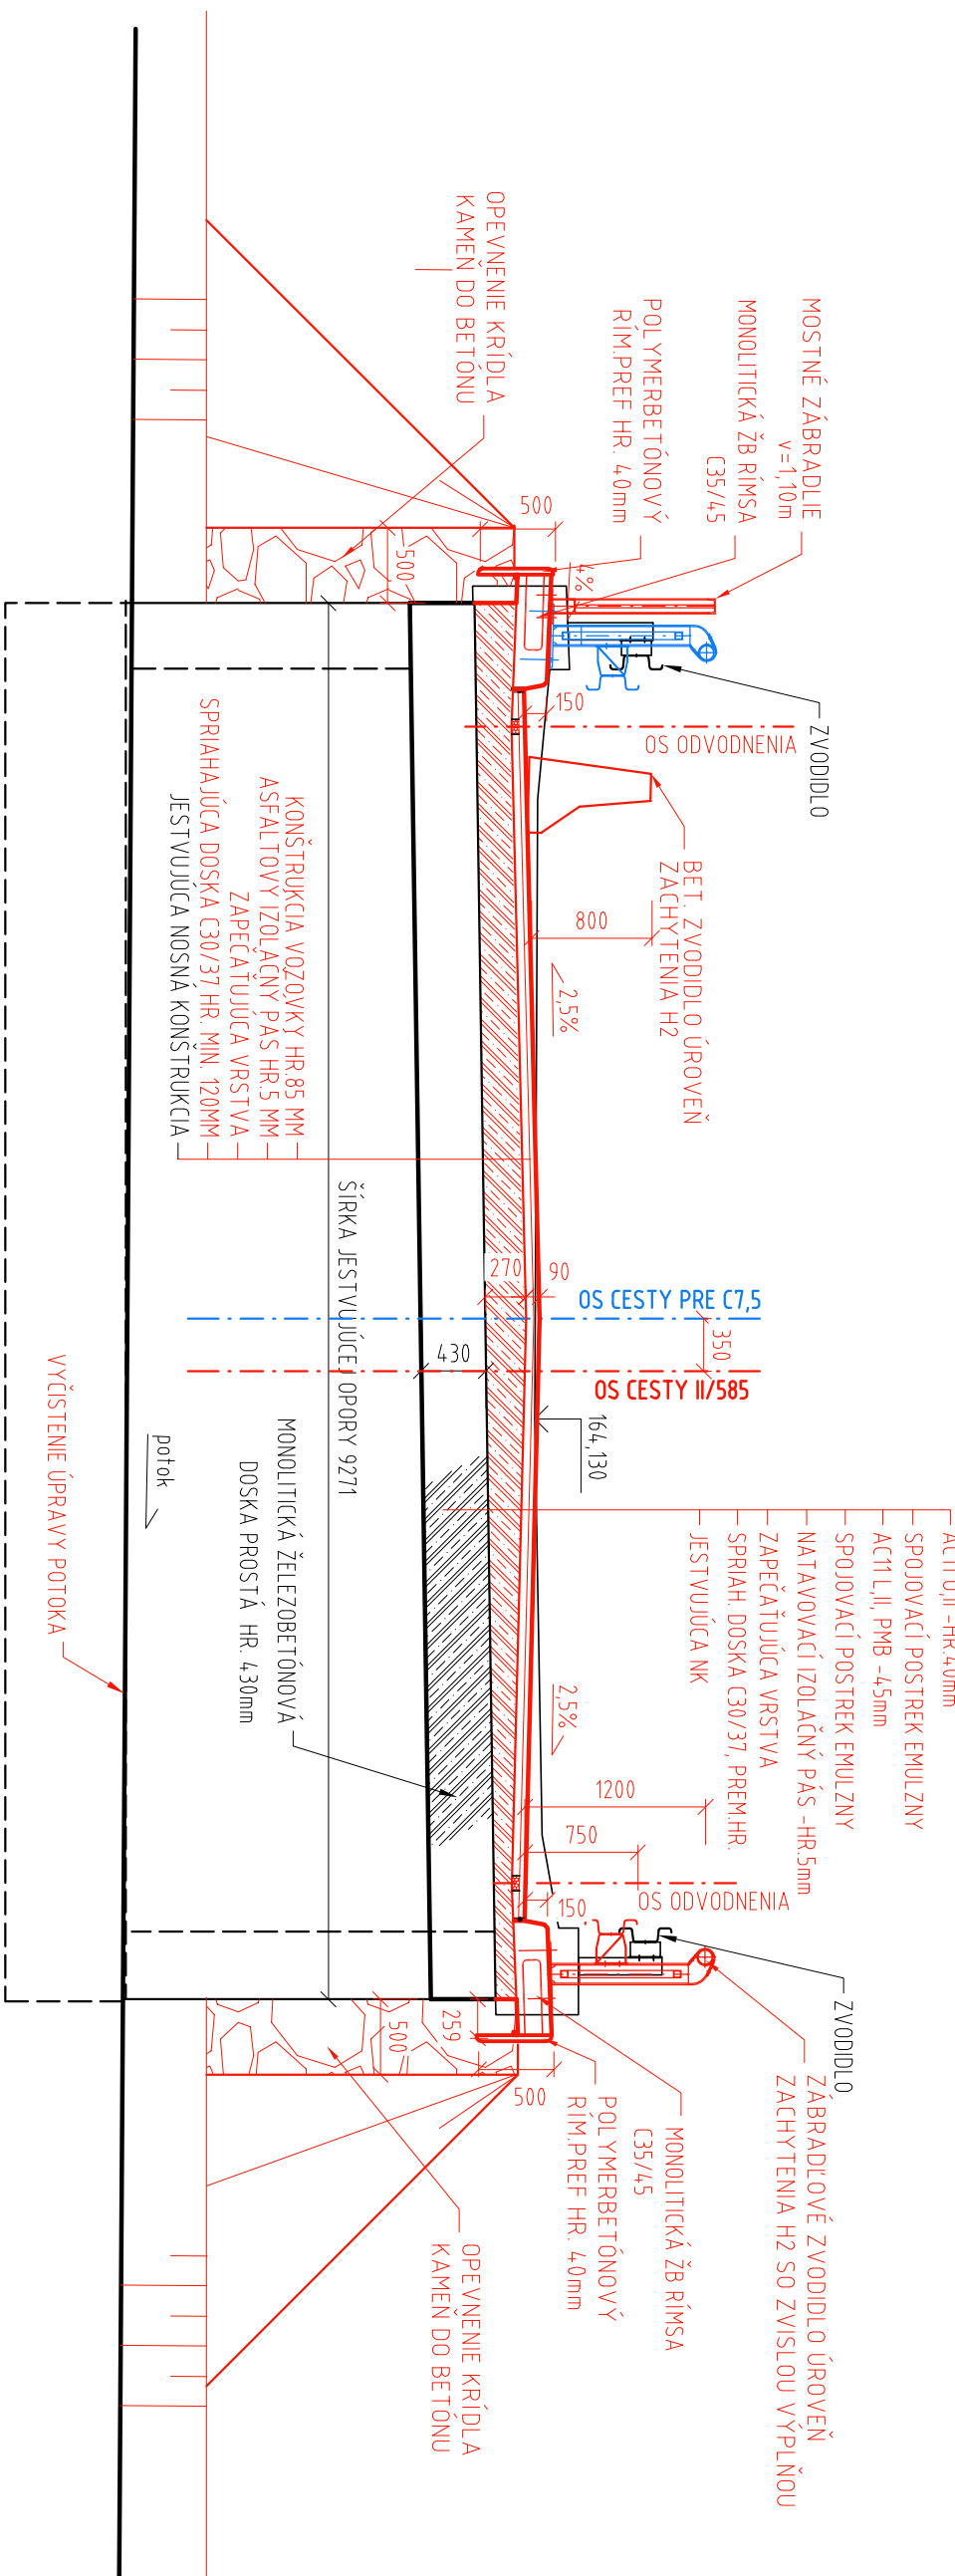
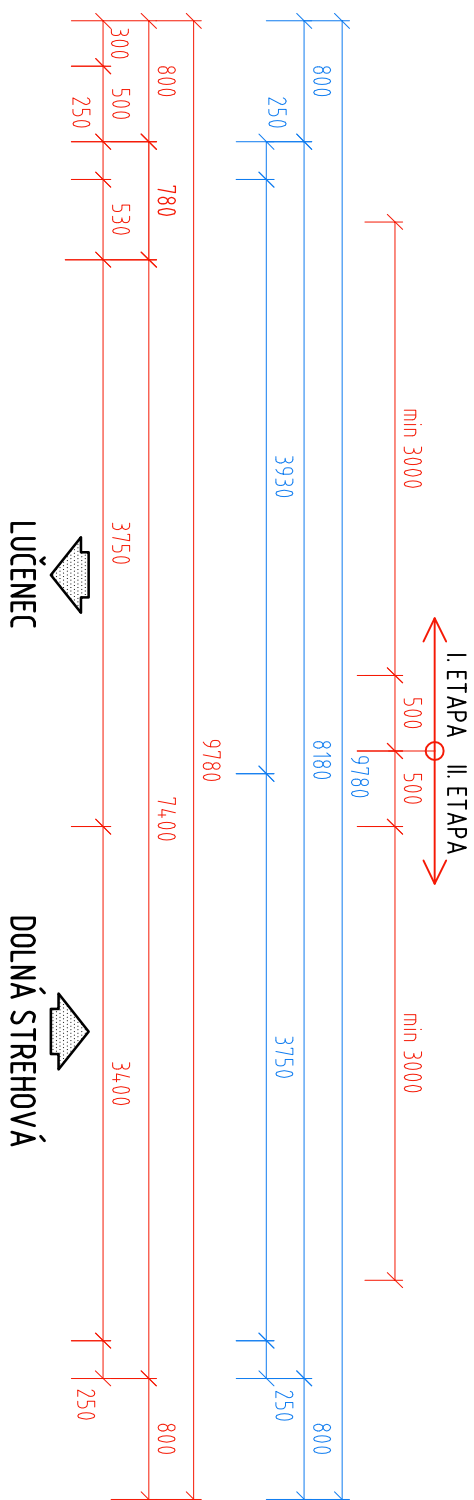

 
 
 


PRÍČNÝ REZ 1-1
M 1:50



ISPO Inžinierske stavby Slovenská 86, 080 01 Prešov Tel.: 051/74 636 95, 74 636 99	ZODP. PROJEKTANT: ING. J. ANTOL 		HL. PROJEKTANT: ING. M. DUBRAVSKÝ 	
	VYPRACOVÁV: A. SMOLKOVÁ 		KONTROLUJAV: ING. J. KURUC 	
OBJEKT: 206-00 Most ev.č.585-014	MIERKA: 1:50		Č. PRÍLOHY: 3	
PRÍLOHA: PREHLADNÝ VÝKRES - PRIEČNY REZ				