


POZDÍŽNY REZ A-A
M 1:50

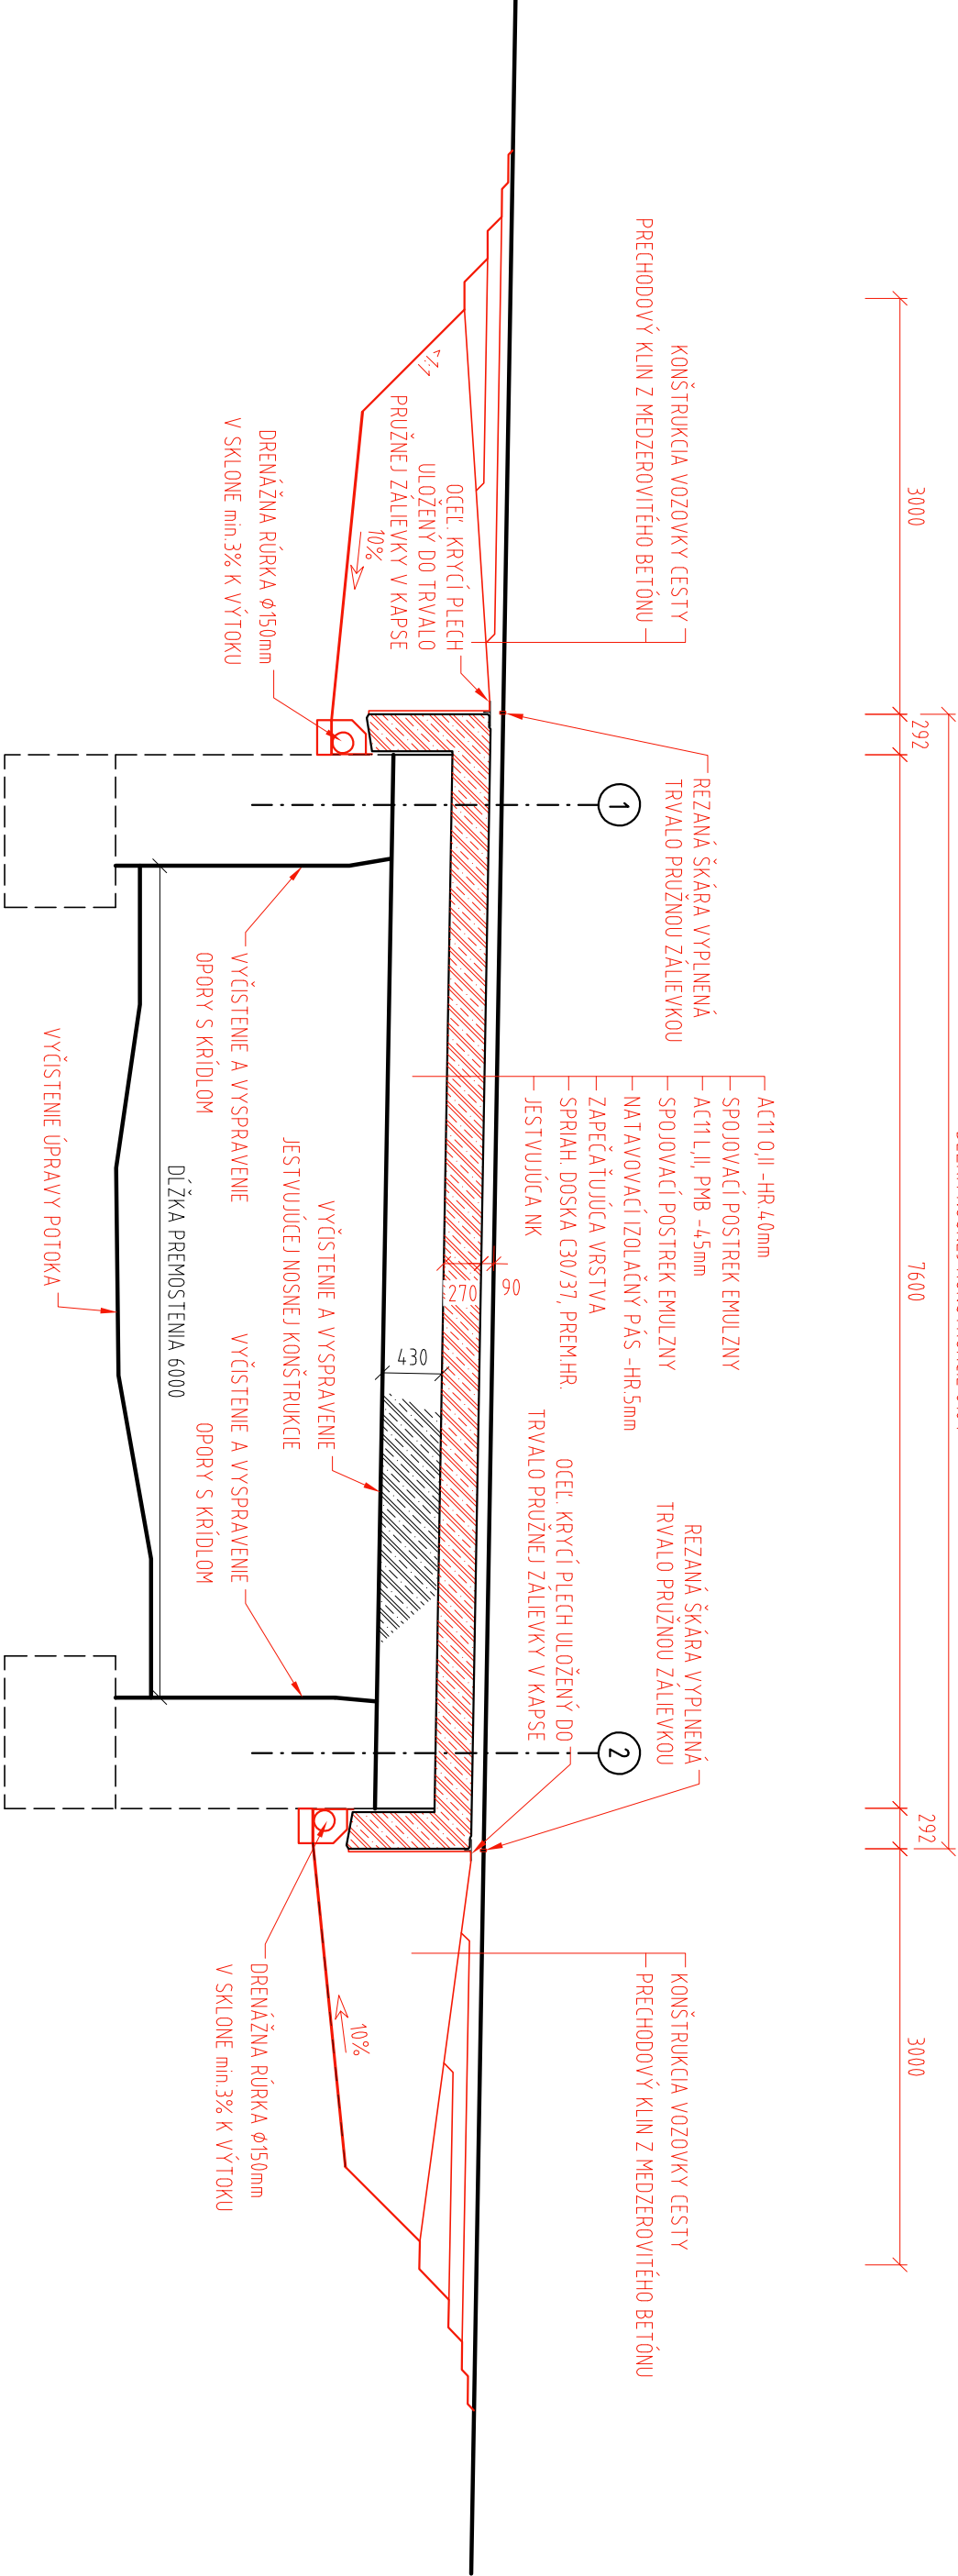

DĚŽKA NOSNEJ KONŠTRUKCIE 8184



<div><div><div>ISPO</div><div>inžinierske stavby</div></div><div><div>Ing. J. Antol</div><div>Slovenská 86, 080 01 Prešov</div><div>Tel.: 051/74 636 95, 74 636 99</div></div></div>		ZODP. PROJEKTANT: ING. J. ANTOL	HL. PROJEKTANT: ING. M. DUBRAVSKÝ
OBJEKT: 206-00 Most ev.č.585-014		VYPRACOVAL: A. SMOLKOVÁ	KONTROLOVAL: ING. J. KURUC
PRÍLOHA: PREHLADNÝ VÝKRES - POZDÍŽNY REZ		MIERKA: 1:50	Č. PRÍLOHY: 4