PRIEČNY REZ 1-1

M 1:50

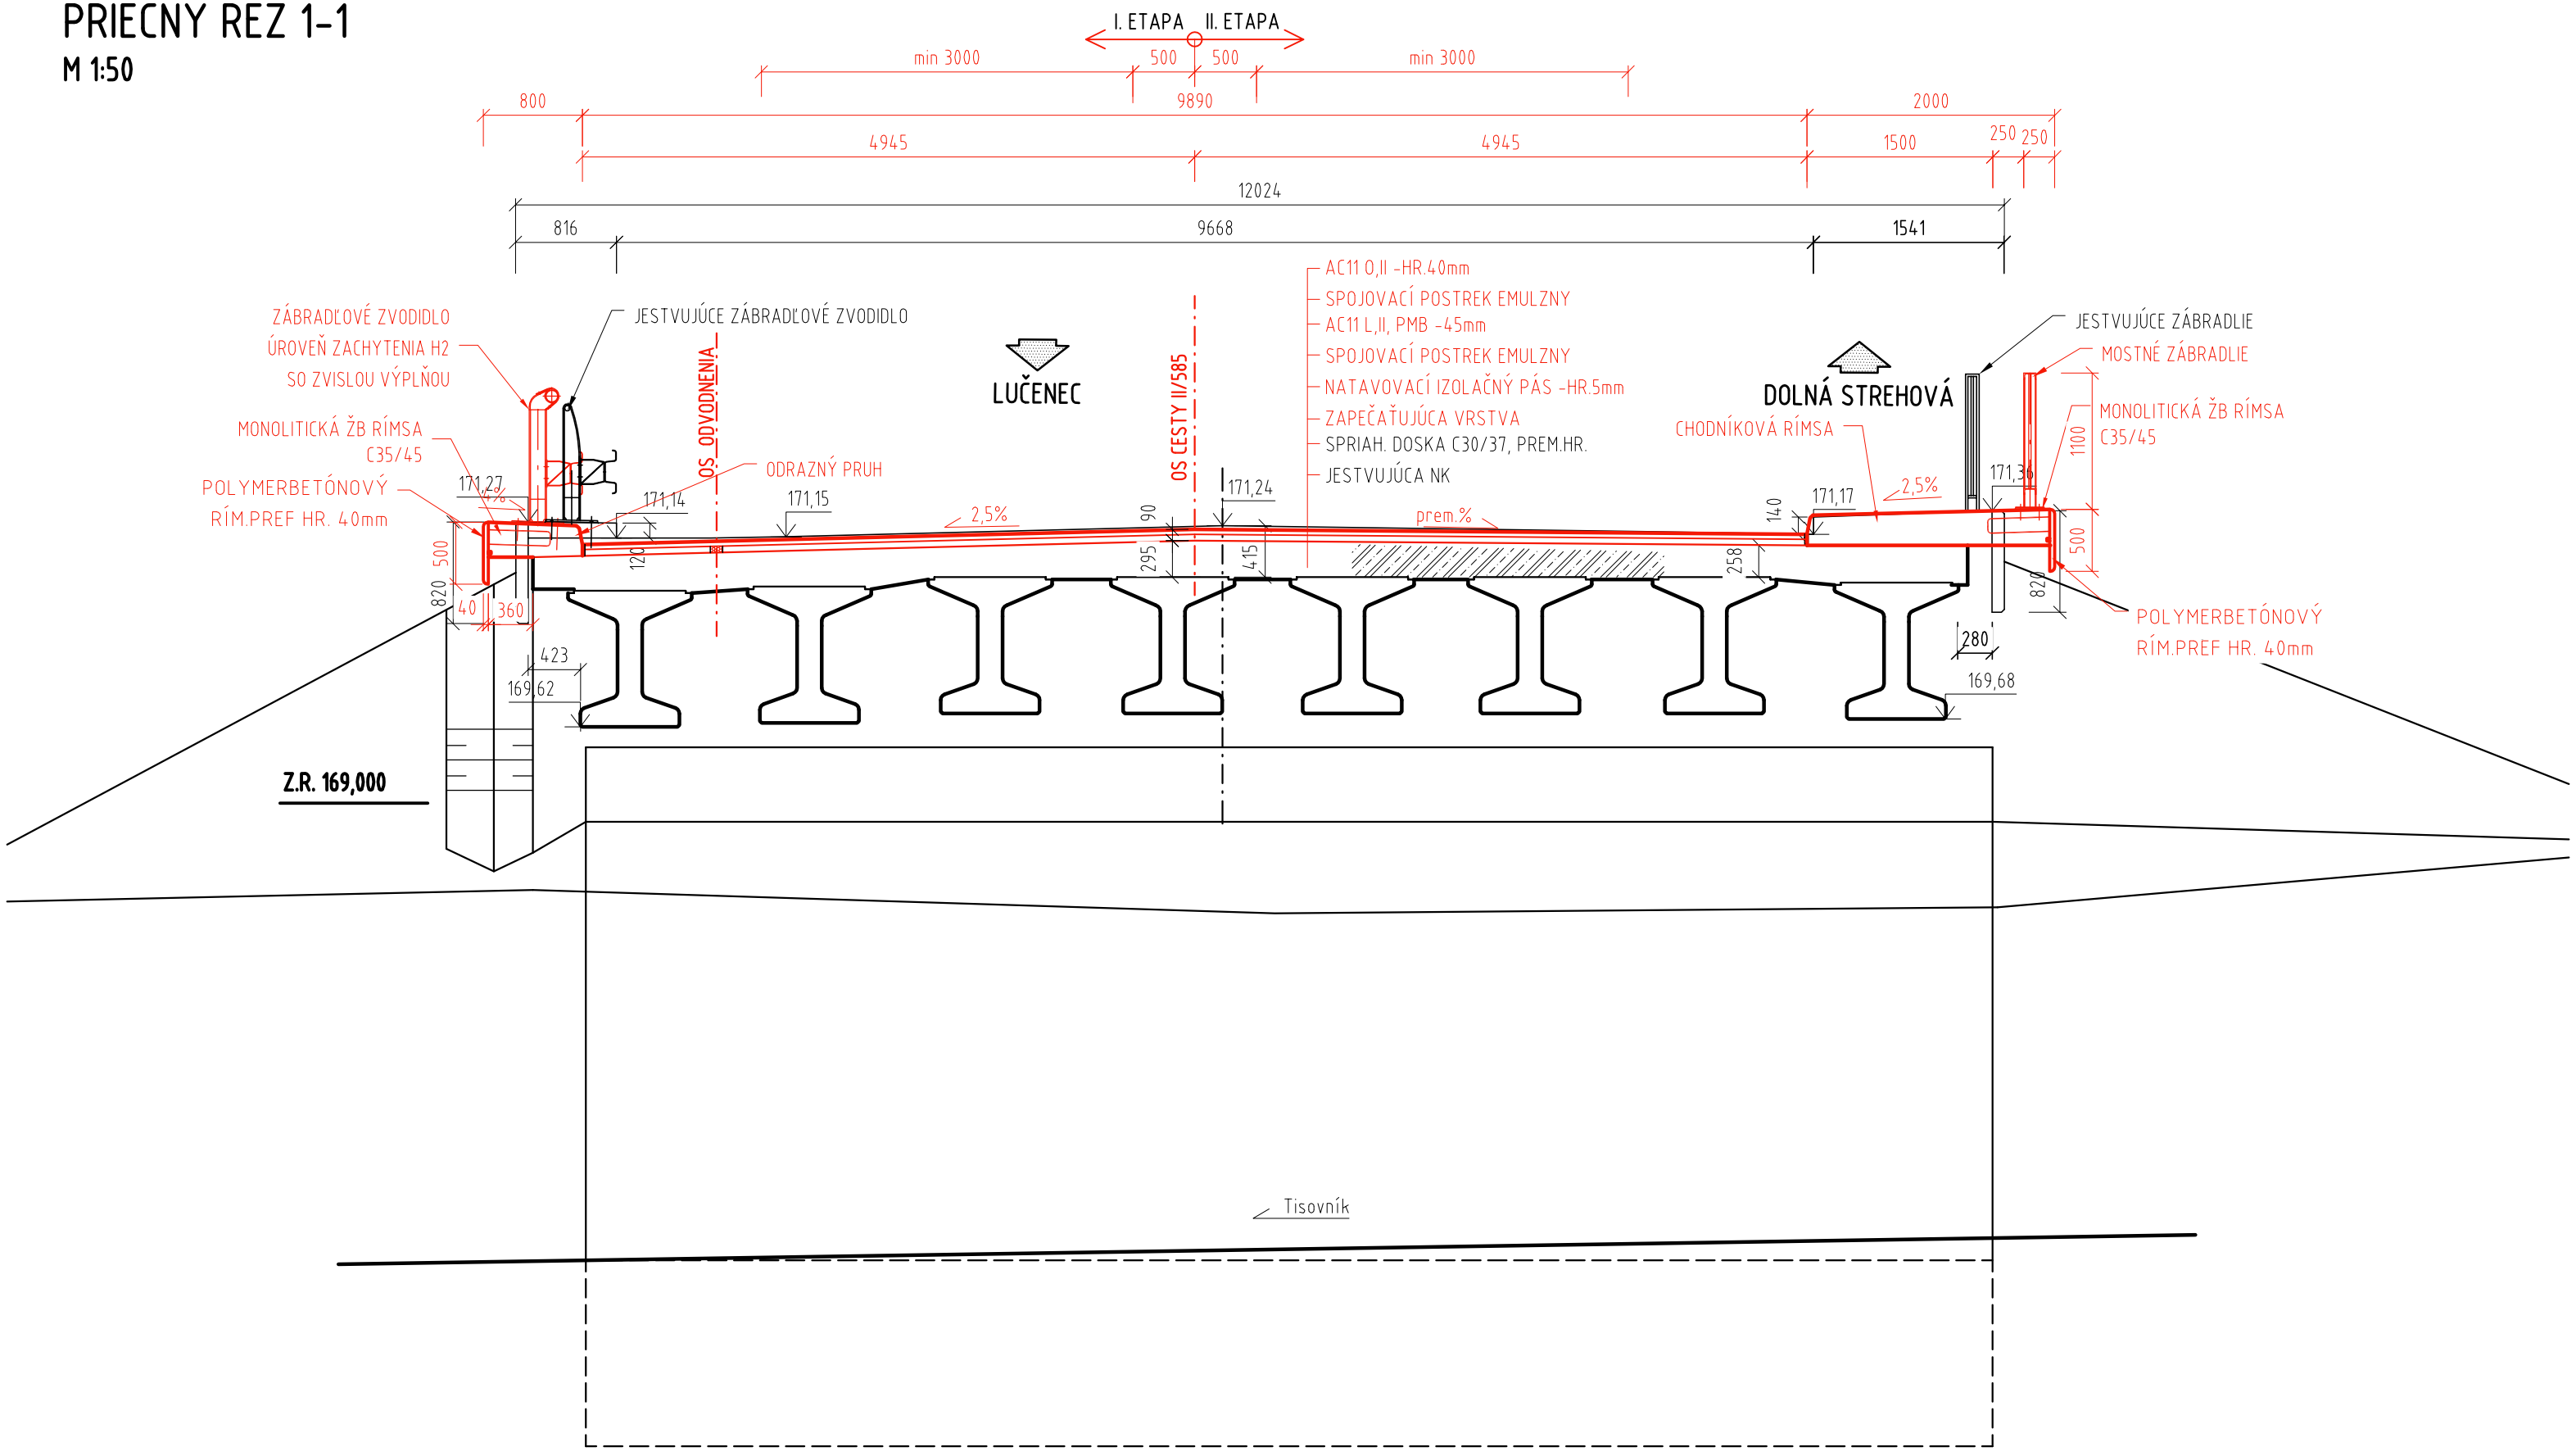

ISPO spol. s r. o. Inžinierske stavby, Slovenská 86, 080 01 Prešov, tel.: 051/74 636 95, 74 636 99	ZODP.PROJEKTANT: ING.J.ANTOL VYPRACOVAL: A.SMOLKOVÁ	HL. PROJEKTANT: ING.M.DUBRAVSKÝ KONTROLOVAL: ING.J.KURUC
OBJEKT: **207-00 Most ev.č.585-015**		MIERKA: 1:50 / Č. PRÍLOHY: 3
PRÍLOHA: **PREHĽADNÝ VÝKRES - PRIEČNY REZ**		