



VYSTUŽENIE A SPRIAHNUTIE NK

M 1:50

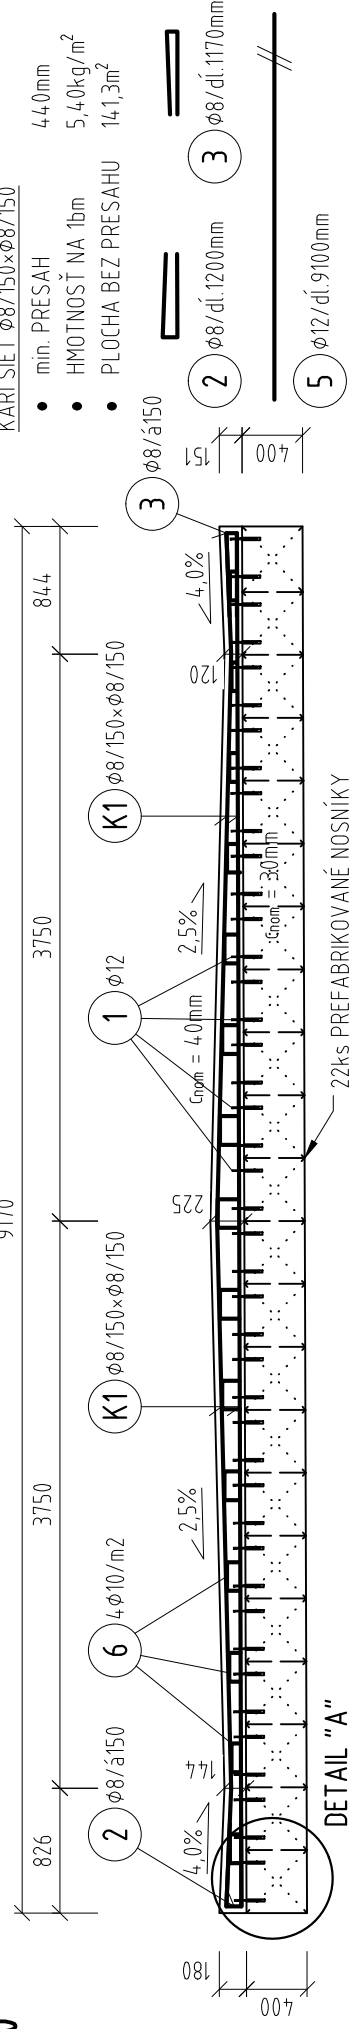


POZDĹŽNY REZ SPRIAHNUTIA

M 1:50

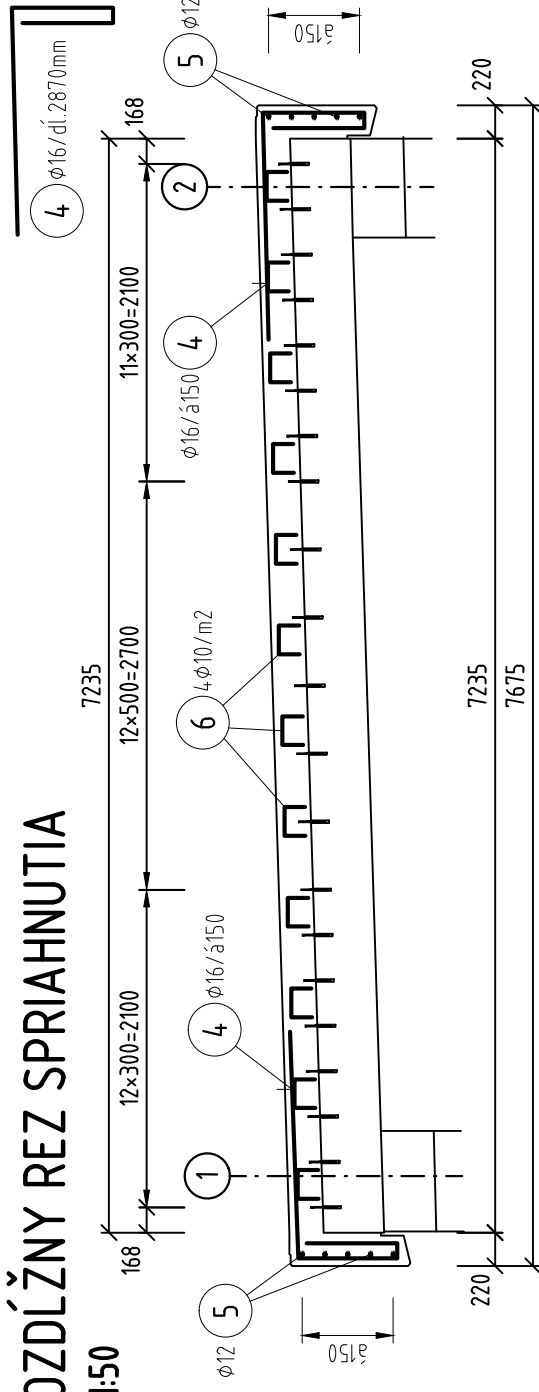


TVAR ZAZUBENIA


M 1:25

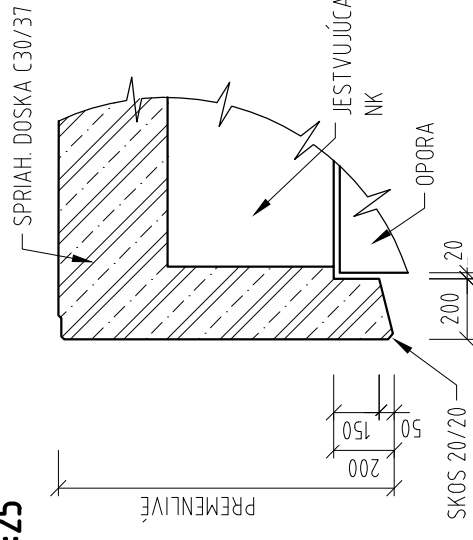

DETAIL "A"

M 1:25

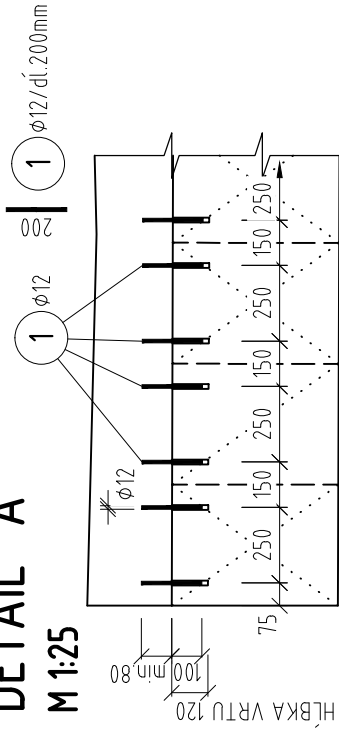

	ZODP. PROJEKTANT: ING. J. ANTOL <i>Antol</i>		HL. PROJEKTANT: ING. M. DUBRAVSKÝ <i>Dubravský</i>
	VYPRACOVAL: ING. R. FOTTA <i>Fotta</i>		KONTROLOVAL: ING. J. KURUC <i>Kuruc</i>
OBJEKT: 208-00 Most ev.č.585-016	MIERKA: 1:50; 25		Č. PRÍLOHY: 5
PRÍLOHA: SPRIAHNUTIE NK			