


# PRIEČNY REZ 1-1

M 1:50

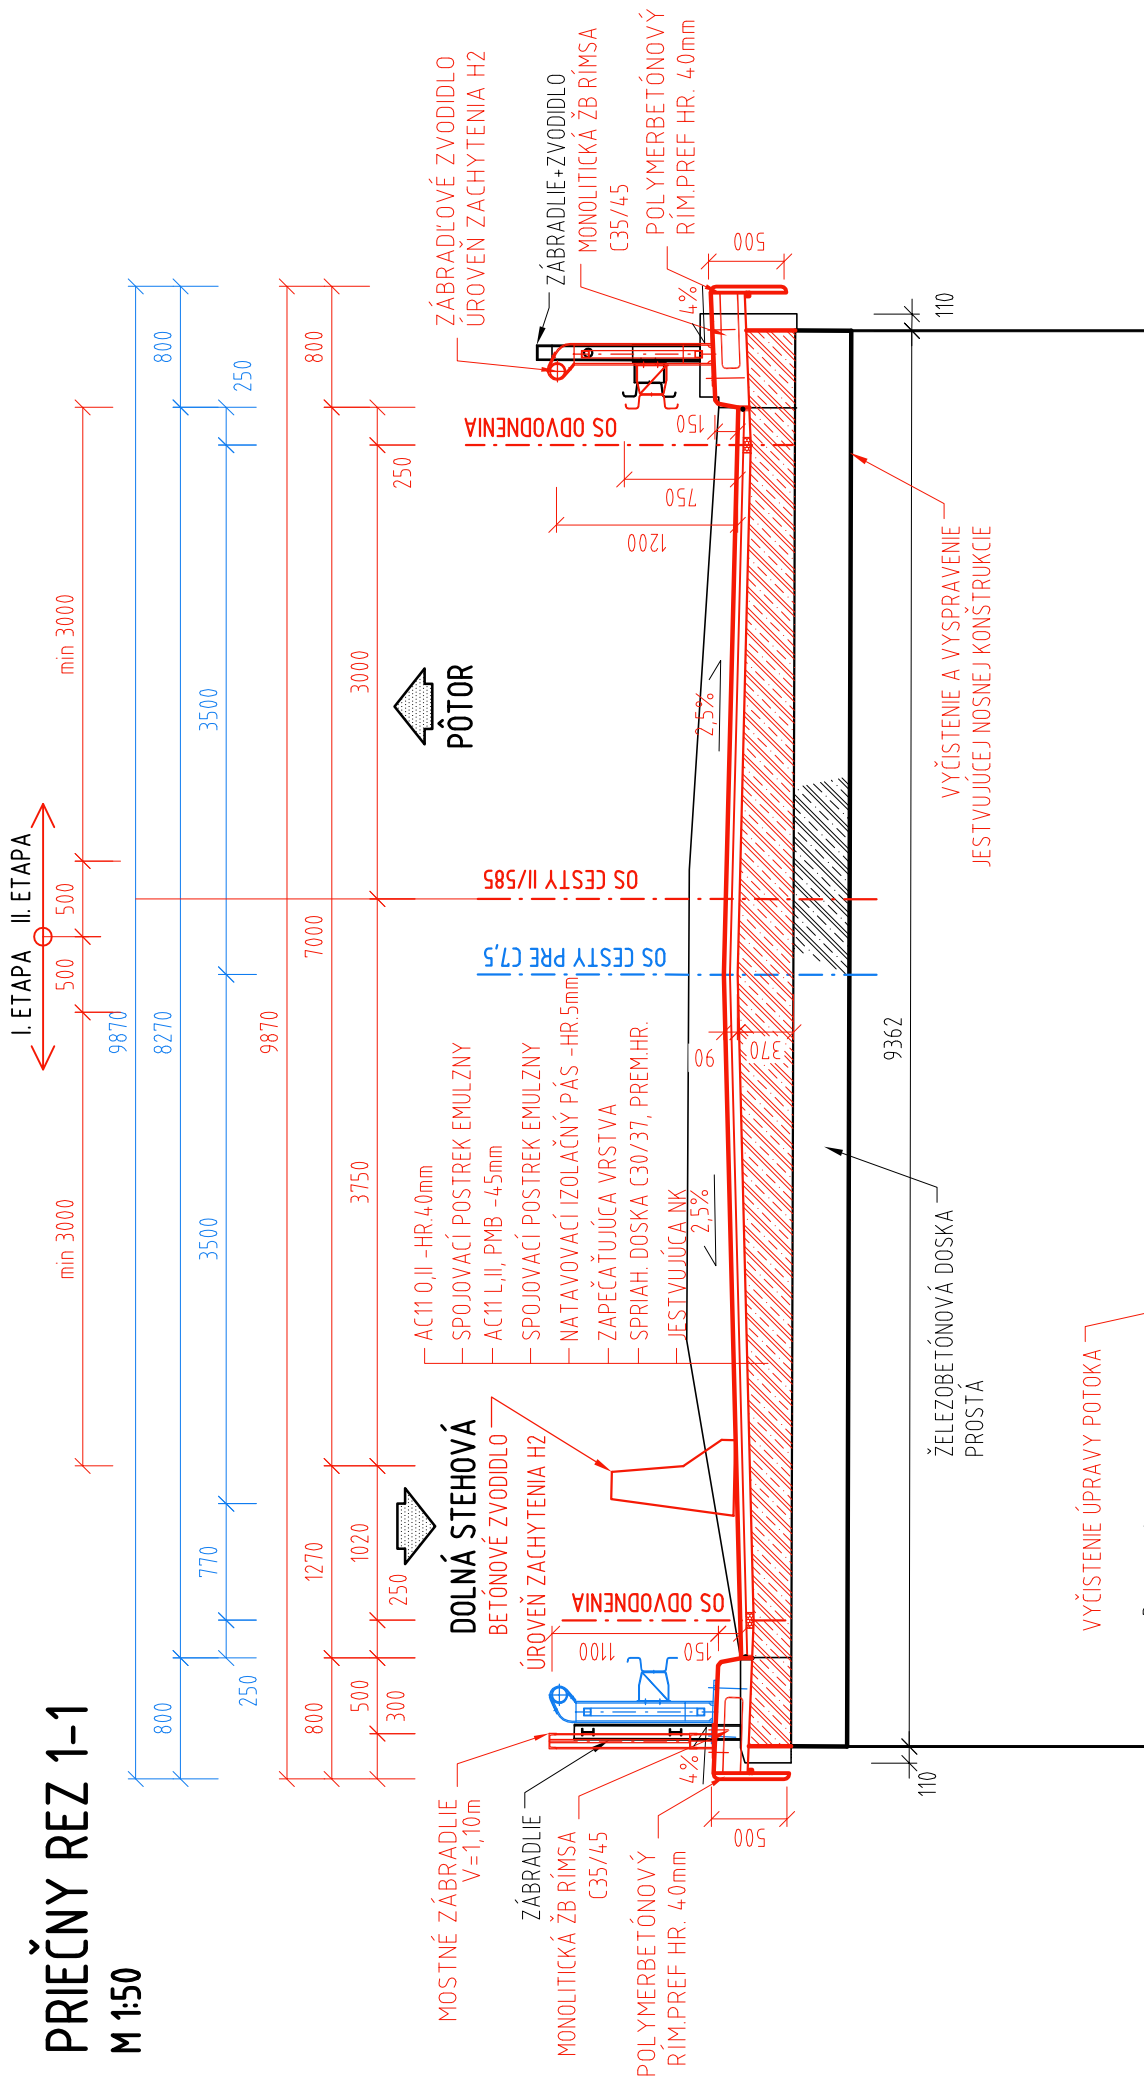

<b>I SPO</b> inžinierske stavby Slovenská 86, 080 01 Prešov tel.: 051/74 636 95, 74 636 99	ZODP. PROJEKTANT: ING. J. ANTOL	HL. PROJEKTANT: ING. M. DUBRAVSKÝ
	VYPRACOVAL: A. SMOLKOVÁ	KONTROLOVAL: ING. J. KURUC
OBJEKT:	209-00 Most ev. č. 585-017	MIERKA:
PRÍLOHA:	PREHLADNÝ VÝKRES - PRIEČNY REZ	Č. PRÍLOHY: 1:50 3