


# POZDĚLNÝ REZ A-A

M 1:50

← DOLNÁ STREHOVÁ

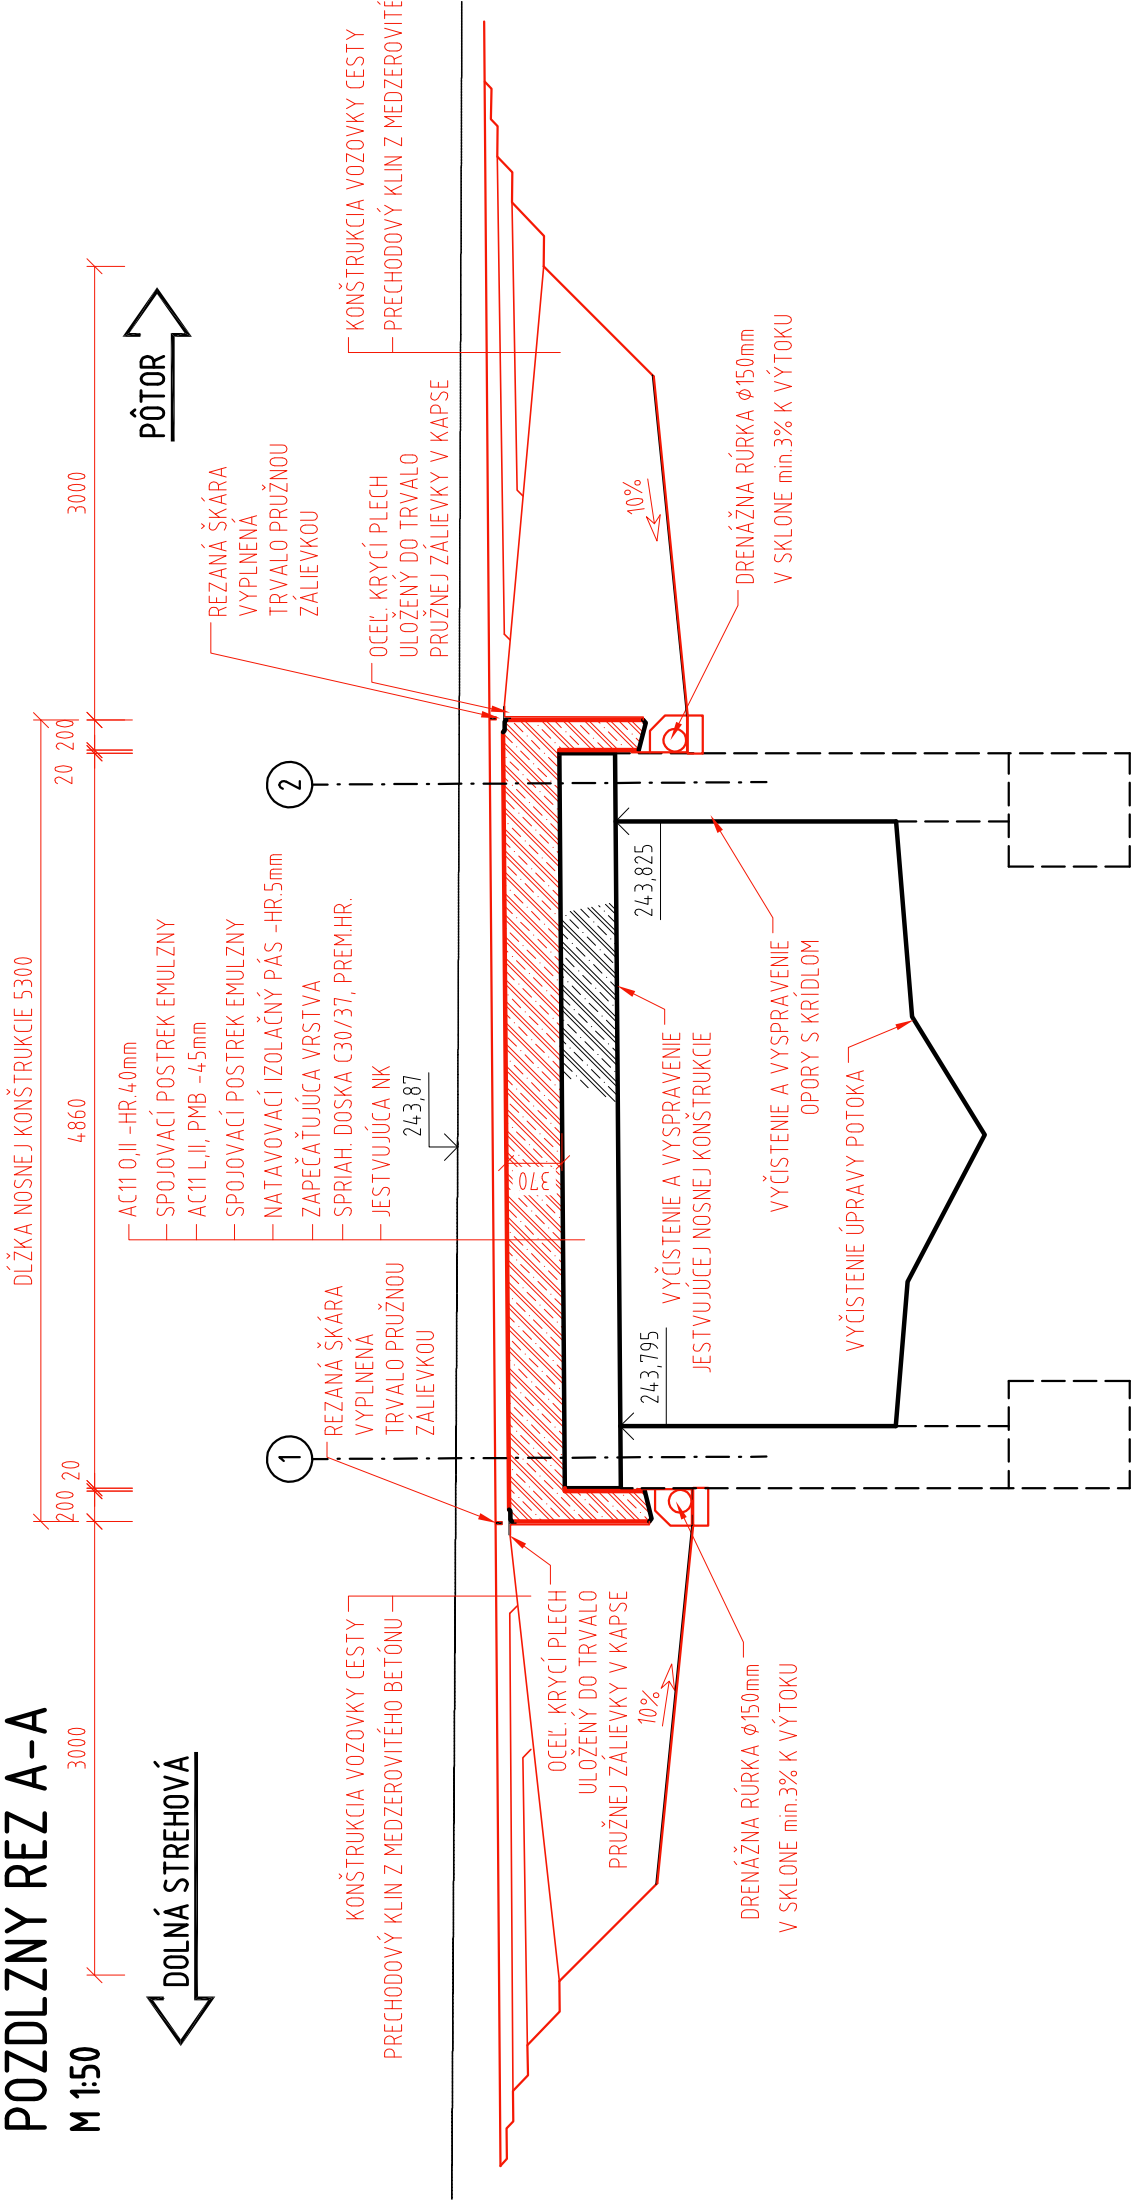

<b>I SPO</b> Inžinierske stavby Slovenská 86, 080 01 Prešov tel.: 051/74 636 95, 74 636 99	ZODP.PROJEKTANT: ING.J.ANTOL	HL.PROJEKTANT: ING.M.DUBRAVSKÝ
	VYPRACOVAL: A.SMOLKOVÁ	KONTROLOVAL: ING.J.KURUC
OBJEKT:	209-00 Most ev.č.585-017	MIERKA:
PRÍLOHA:	PREHLADNÝ VÝKRES - POZDĚLNÝ REZ	1:50
		Č. PRÍLOHY:
		4