



PÔDORYS
M 1:50

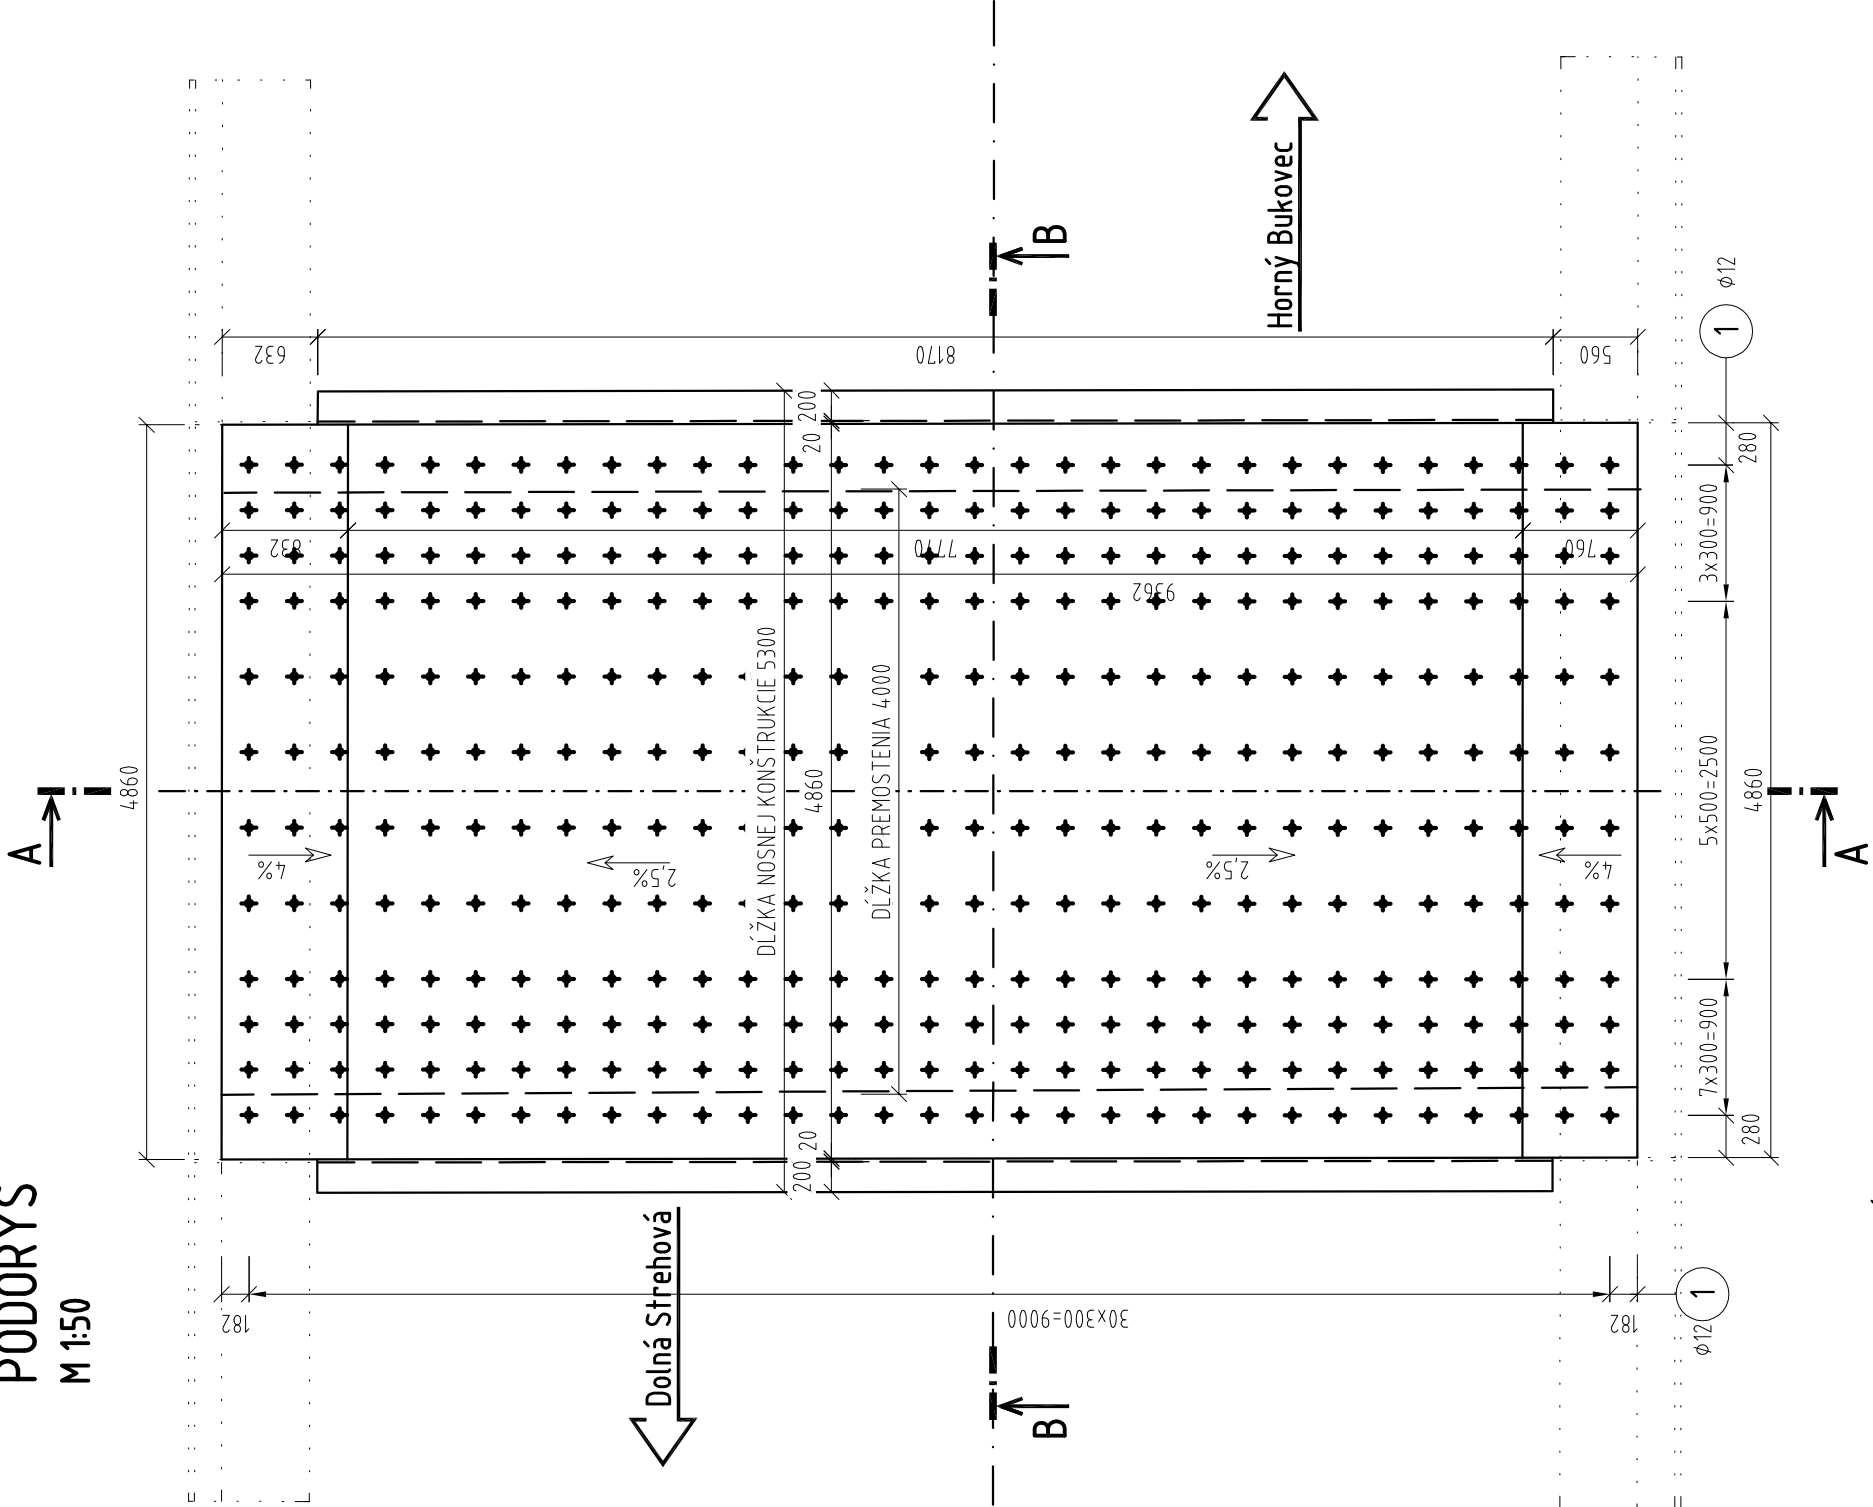


POZNÁMKA :

- SPRIAHAJÚCE TRÁNE SÚ ZOBRAZENÉ LEN V ICH OSI UKOTVENIA.


POZDÍŽNY REZ B-B
M 1:50

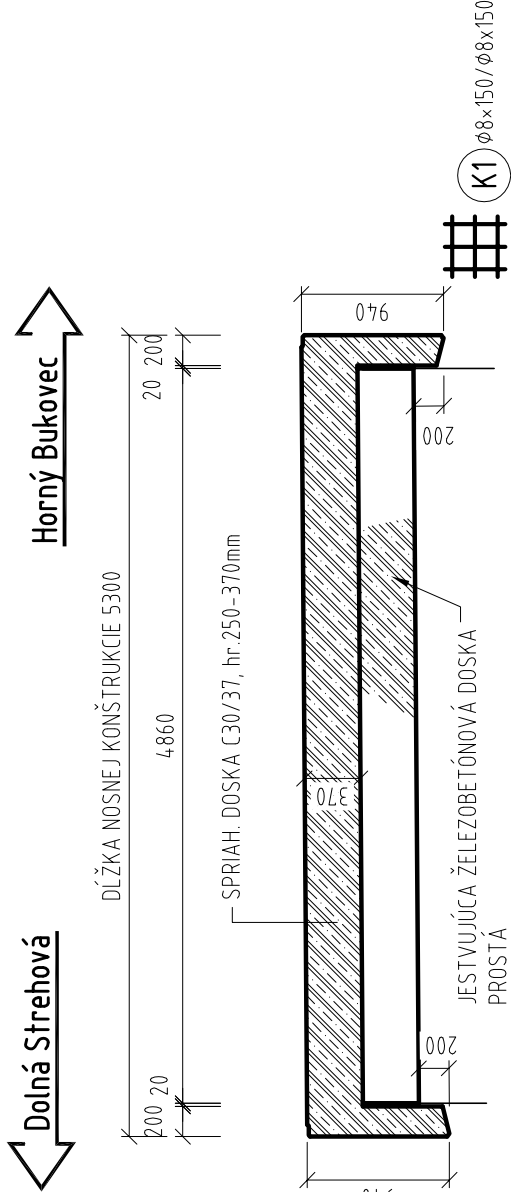


POZDÍŽNY REZ B-B
M 1:50

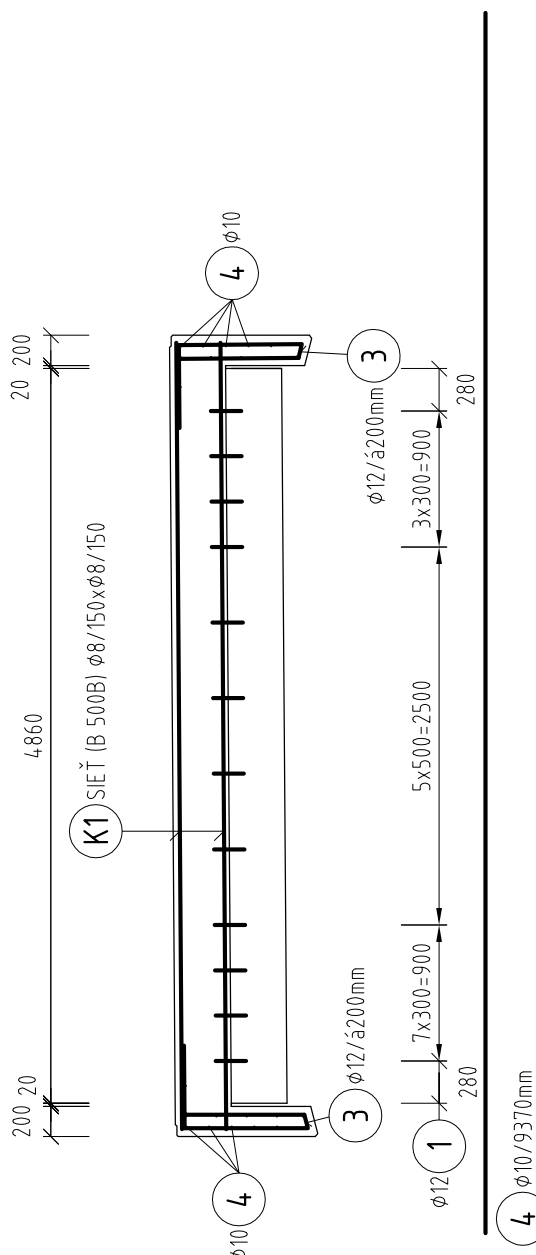


SPRIAHAJÚCA DOSKA, VÝSTUŽ - DETAIL ZAZUBENIA
M 1:20

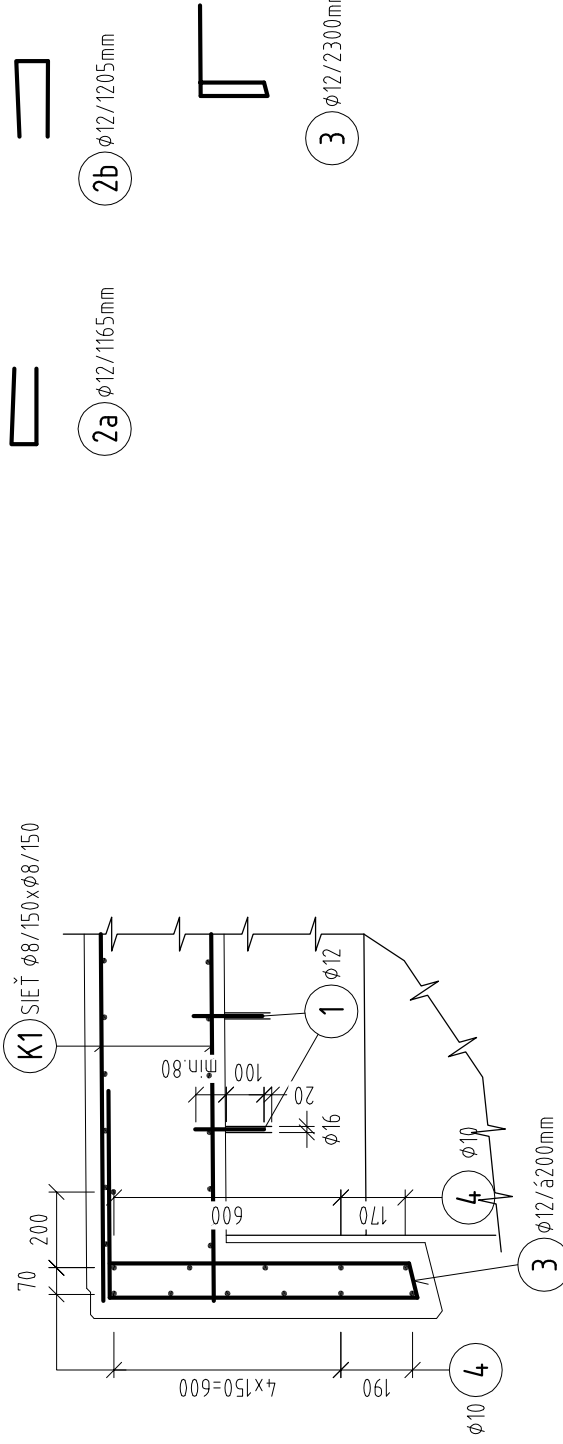

PRIEČNY REZ A-A
M 1:50

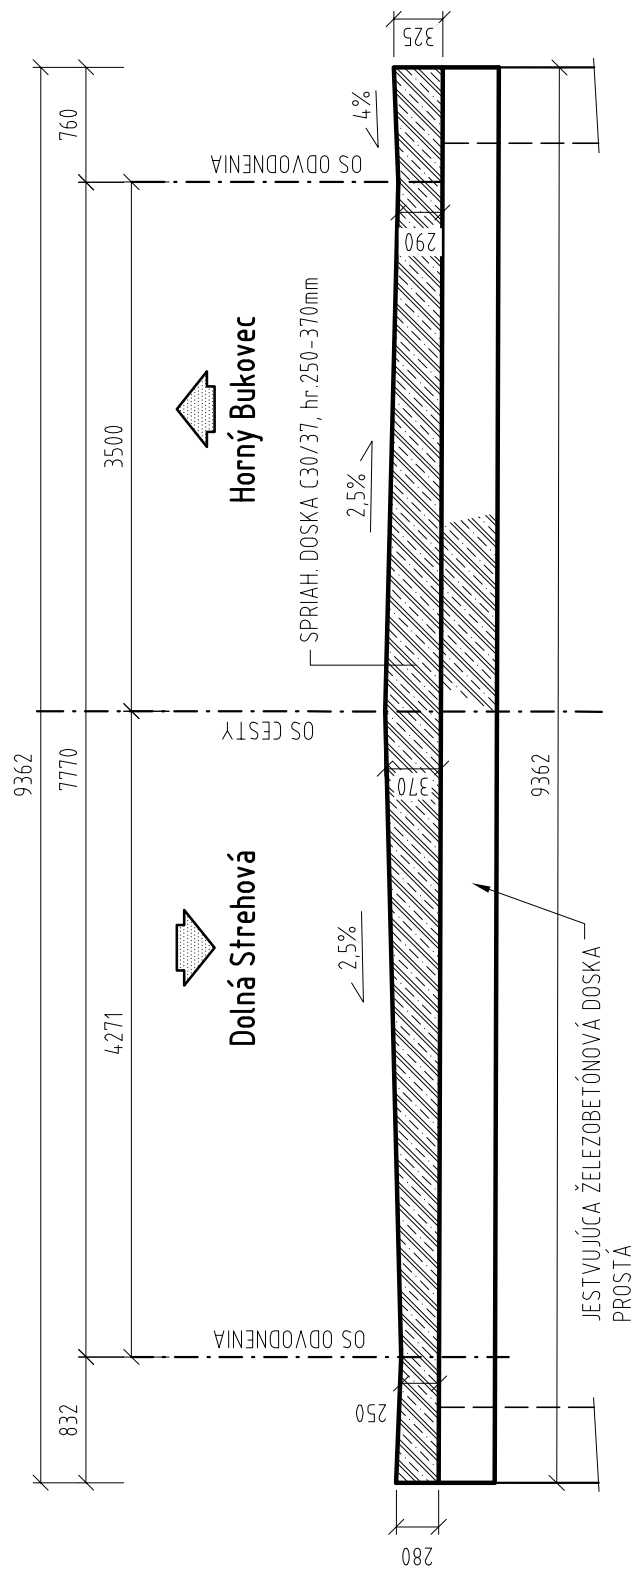

PRIEČNY REZ A-A
M 1:50

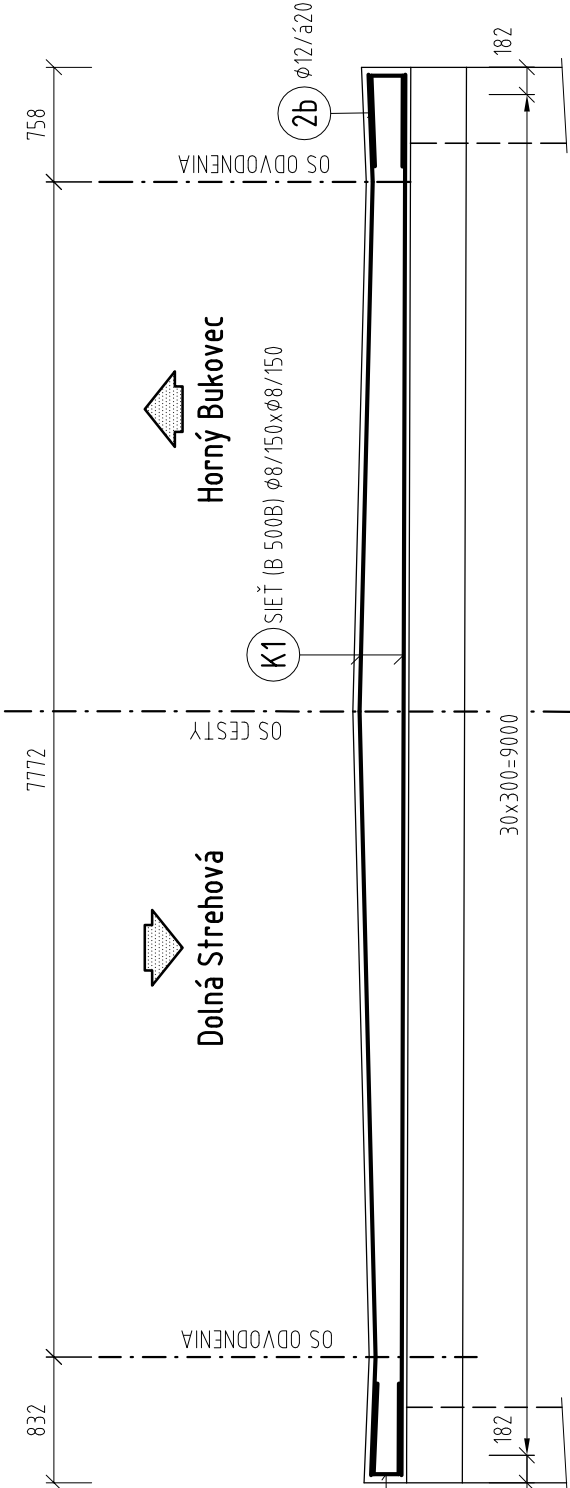

ISPO inžinierske stavby Slovenská 86, 080 01 Prešov Tel.: 051/74 636 95; 74 636 99		ZODP. PROJEKTANT: ING. J. ANTOL	HL. PROJEKTANT: ING. M. DUBRAVSKÝ
VYPRACOVAL: A. SMOLKOVÁ		KONTROLOVAL: ING. J. KURUC	
OBJEKT: 209-00 Most ev.č.585-017		MIERKA: 1:50	
PRÍLOHA: VÝKRES TVARU A VÝSTUŽE NK		Č. PRÍLOHY: 5	