PÔDORYS
M 1:50

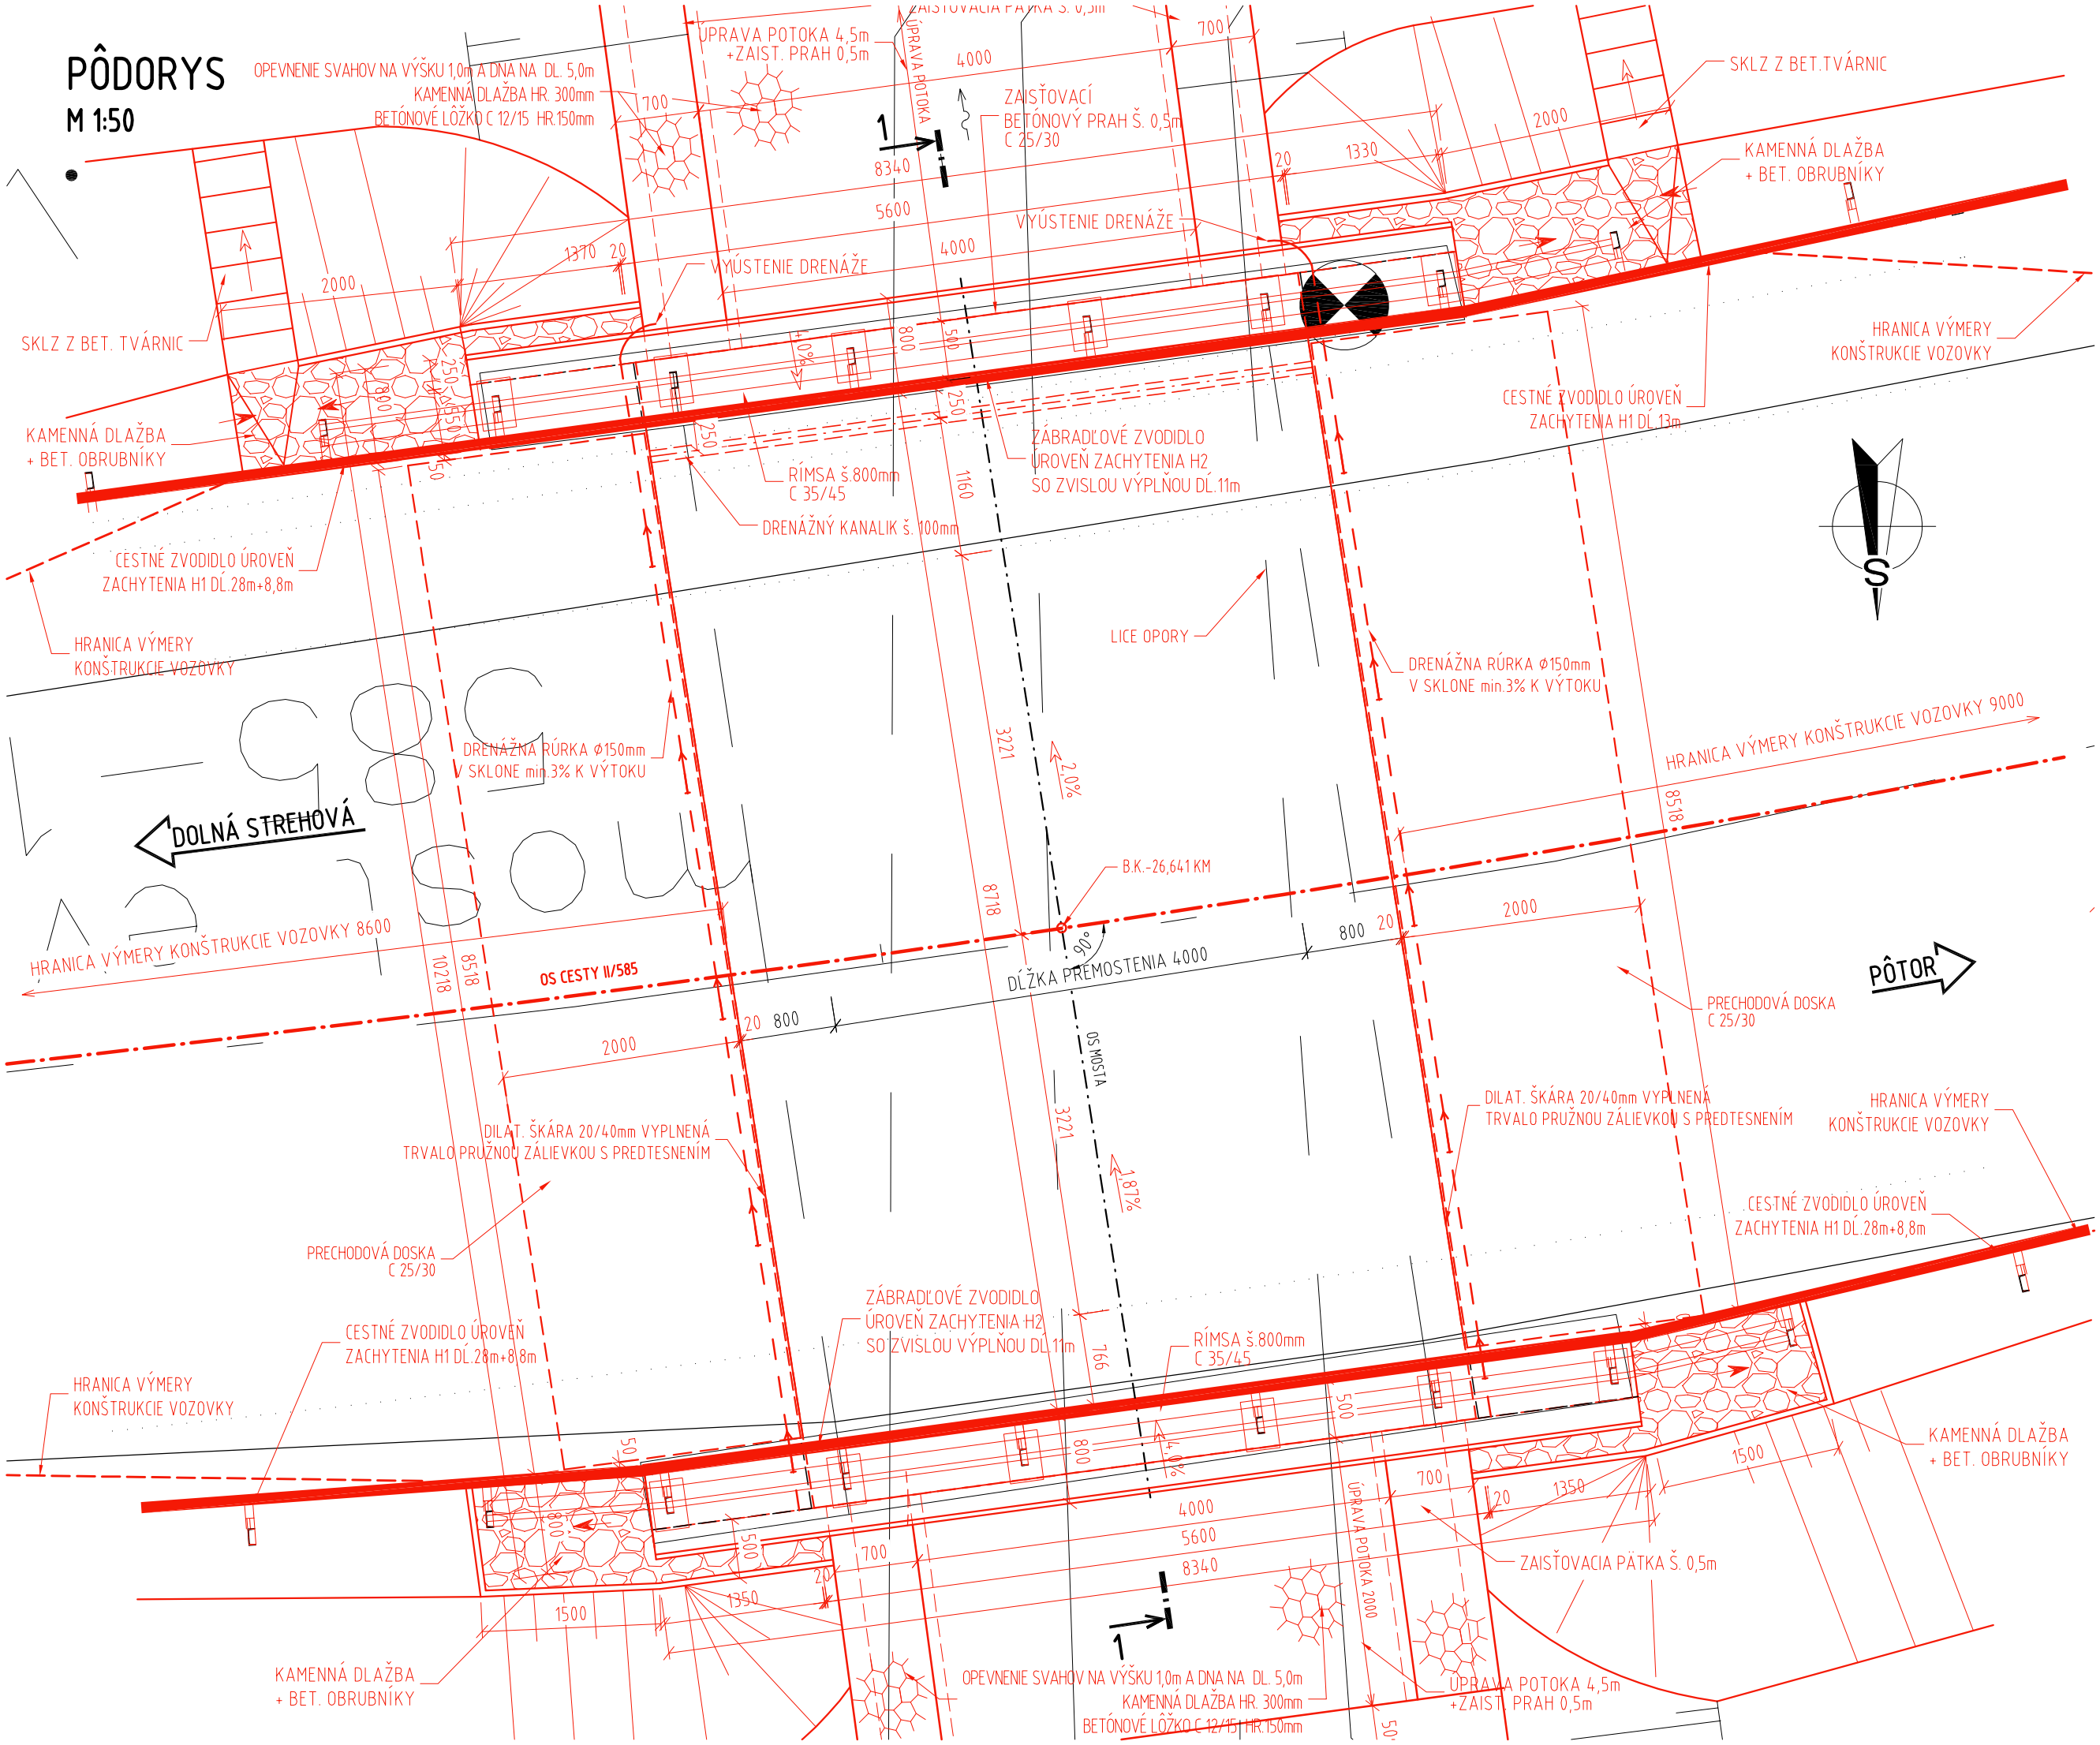

HL. PROJEKTANT: ING.M.DUBRAVSKÝ	KONTROLOVAL: ING.J.KURUC	Č. PRÍLOHY: 2
ZODP.PROJEKTANT: ING.J.ANTOL	VYPRACOVAL: ING.N.KOZLOVÁ	MIERKA: 1:50

spol. s r.o.
Inžinierske stavby
Slovenská 86, 080 01 Prešov
tel.: 051/74 636 95, 74 636 99

OBJEKT: **210-00 - Most ev.č. 585-018**

PRÍLOHA: **PREHĽADNÝ VÝKRES - PÔDORYS**