

POZDÍŽNY REZ V OSI CESTY

M 1:50


DĚLKA MOSTA 8340

DĚLKA NK 5600



◀ DOLNÁ STREHOVÁ

▶ PÔTOR

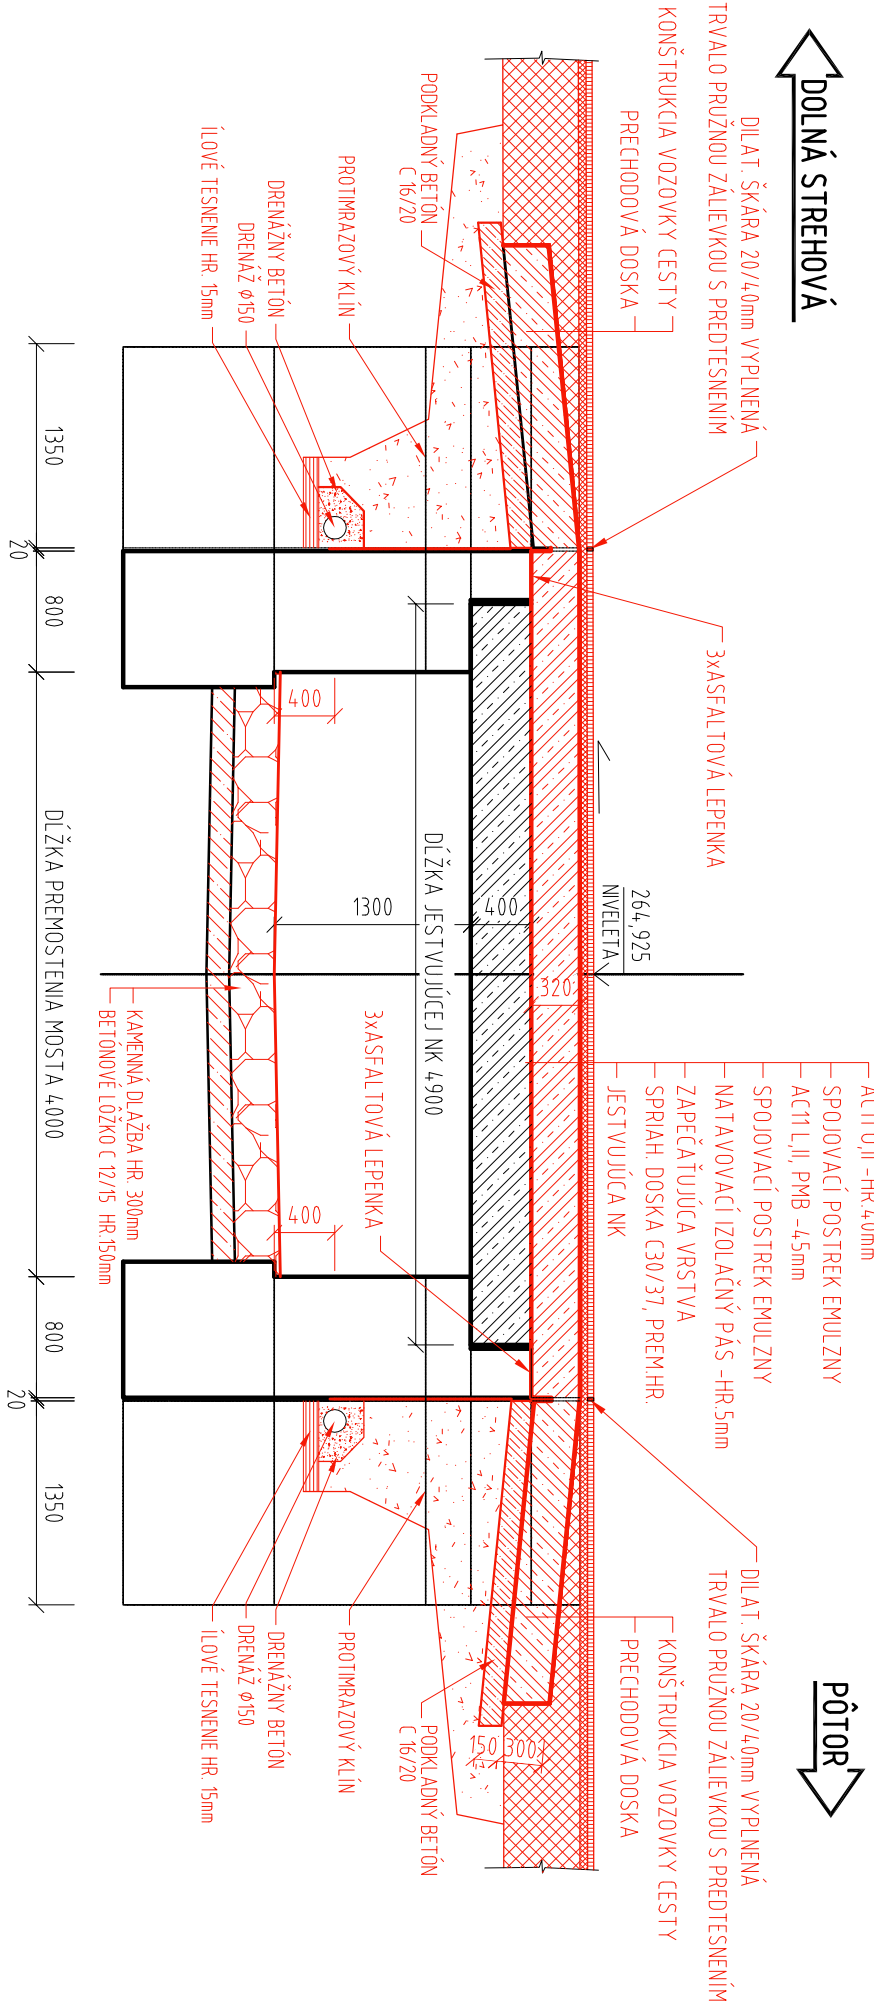

ISPO Inžinierske stavby Slovenská 86, 080 01 Prešov tel.: 051/74 636 95, 74 636 99		ZODP. PROJEKTANT: ING. J. ANTOL	HL. PROJEKTANT: ING. M. DUBRAVSKÝ
OBJEKT: 210-00 - Most ev.č. 585-018		VYPRACOVAL: ING. N. KOZLOVA	KONTROLOVAL: ING. J. KURUC
PRÍLOHA: PREHLADNÝ VÝKRES - POZDÍŽNY REZ		MIERKA: 1:50	Č. PRÍLOHY: 4