



PÔDORYS  
M 1:50

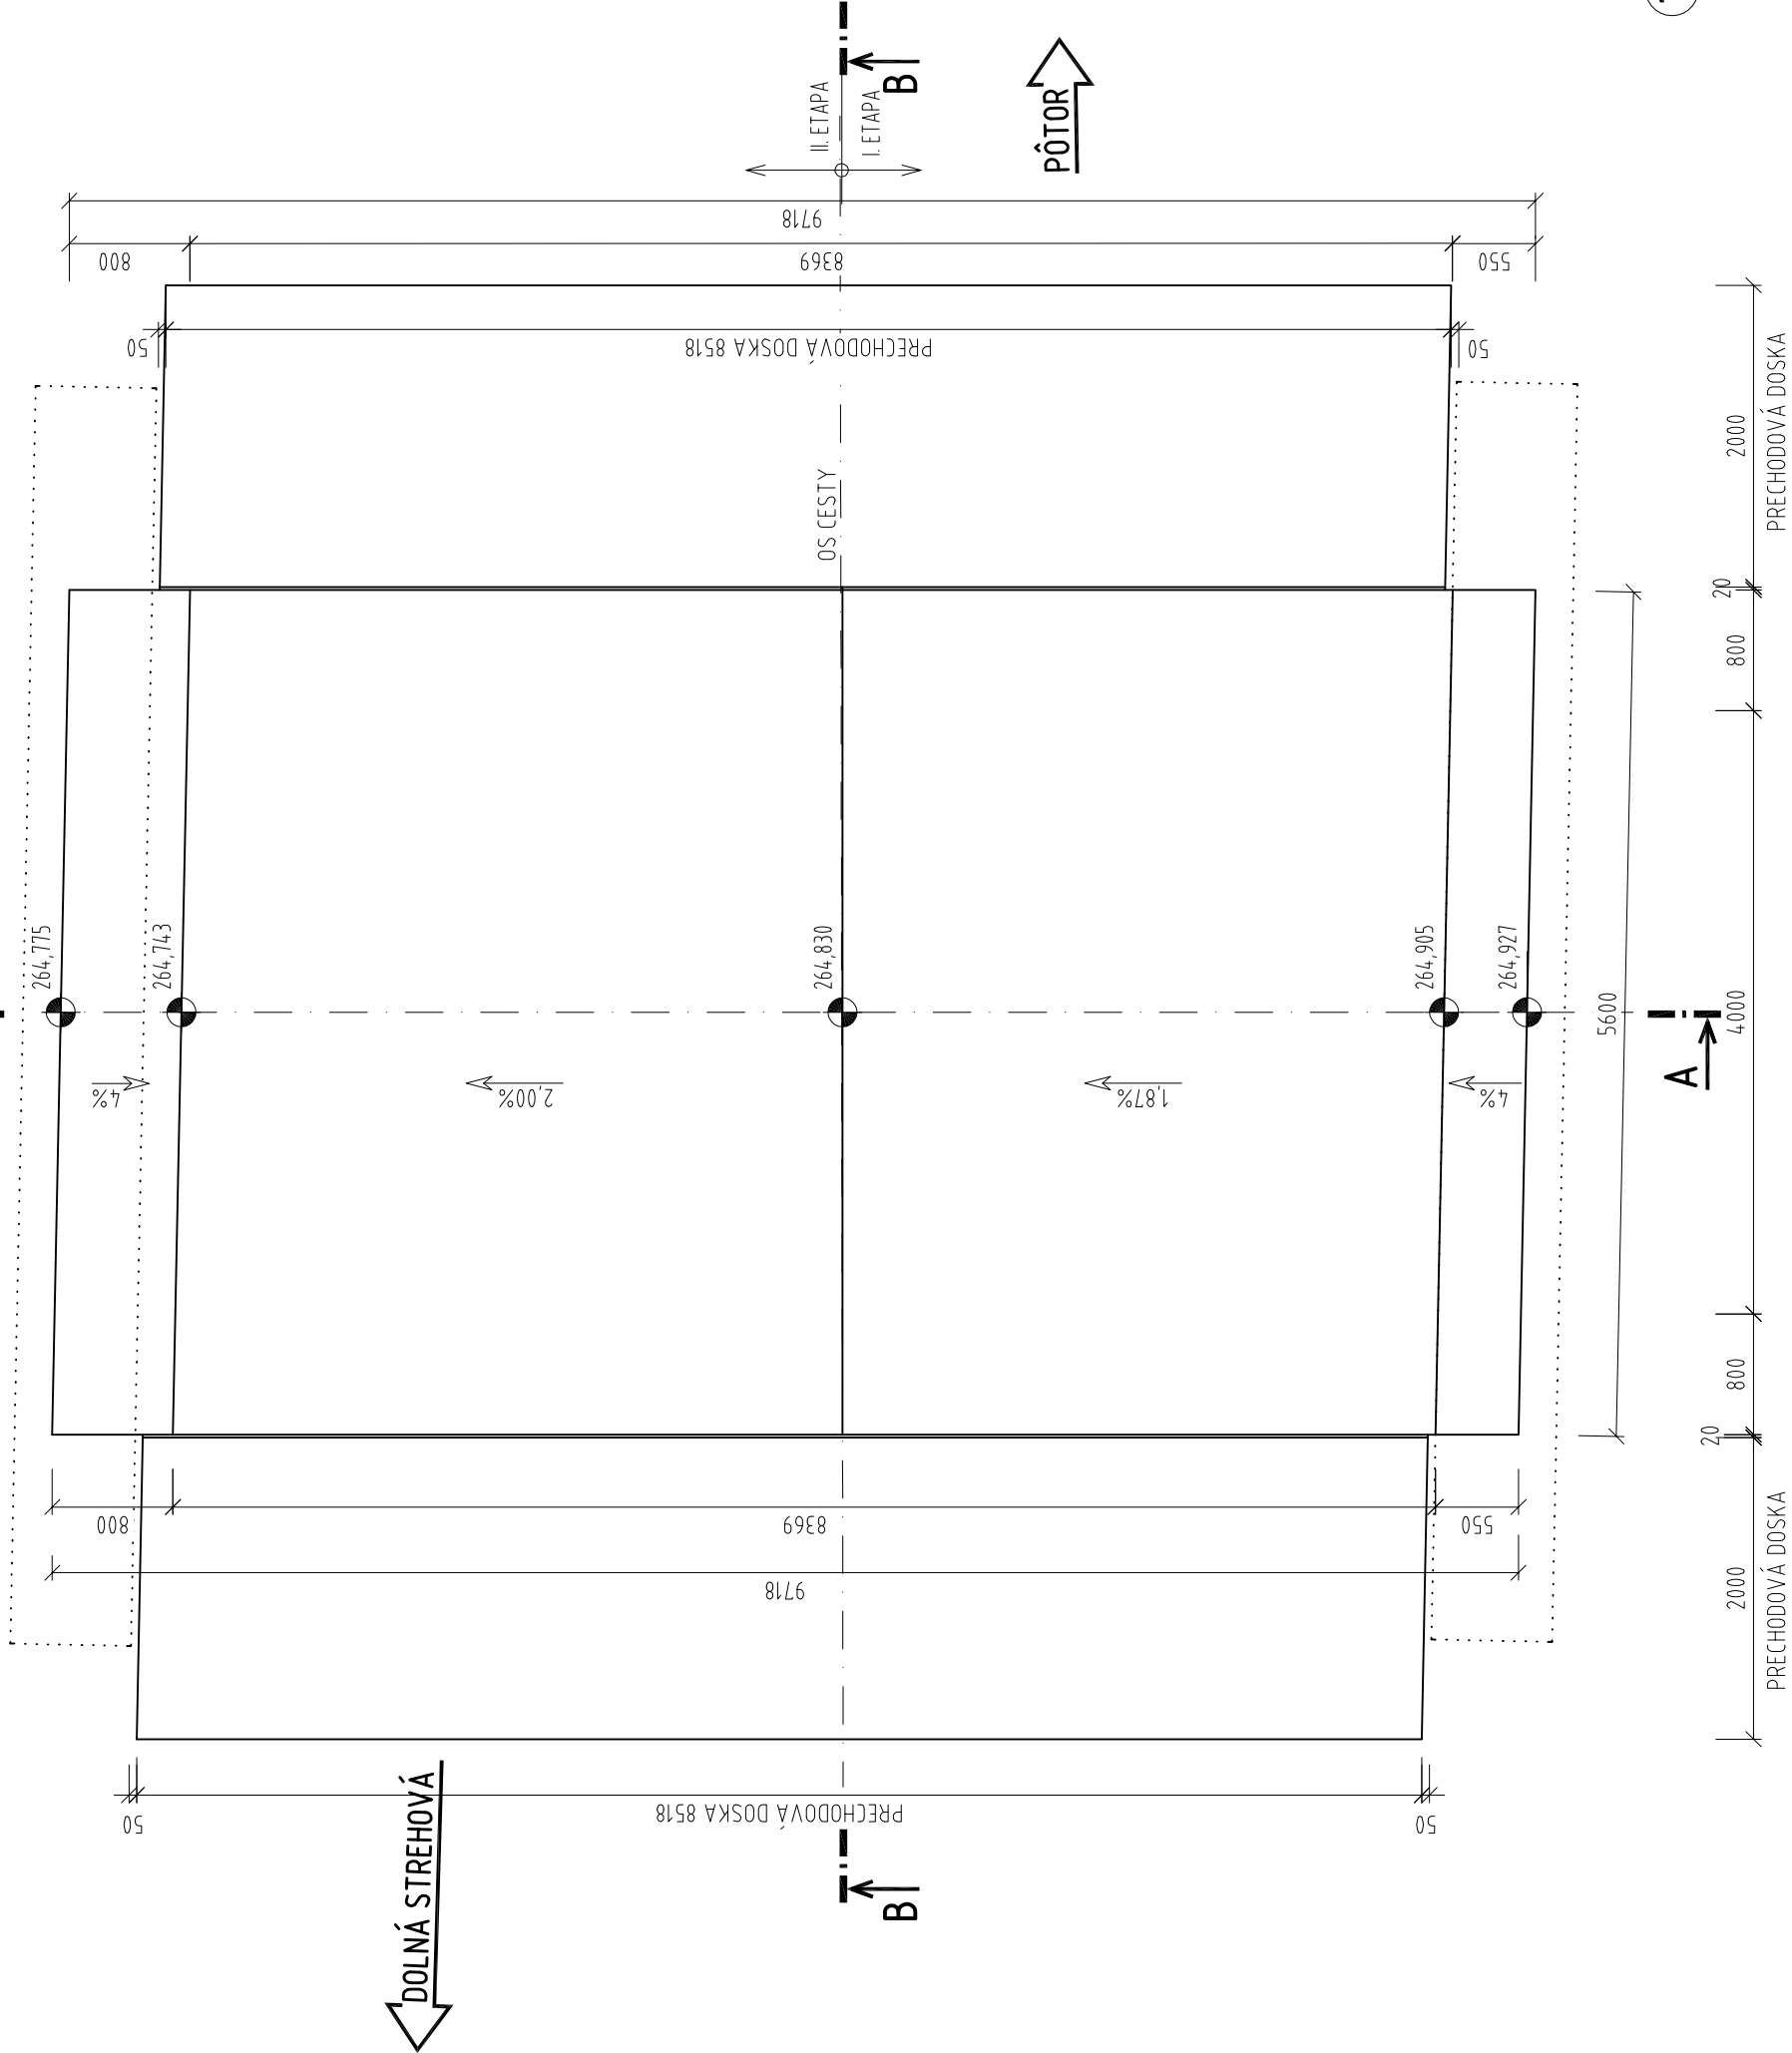

REZ B-B  
M 1:25

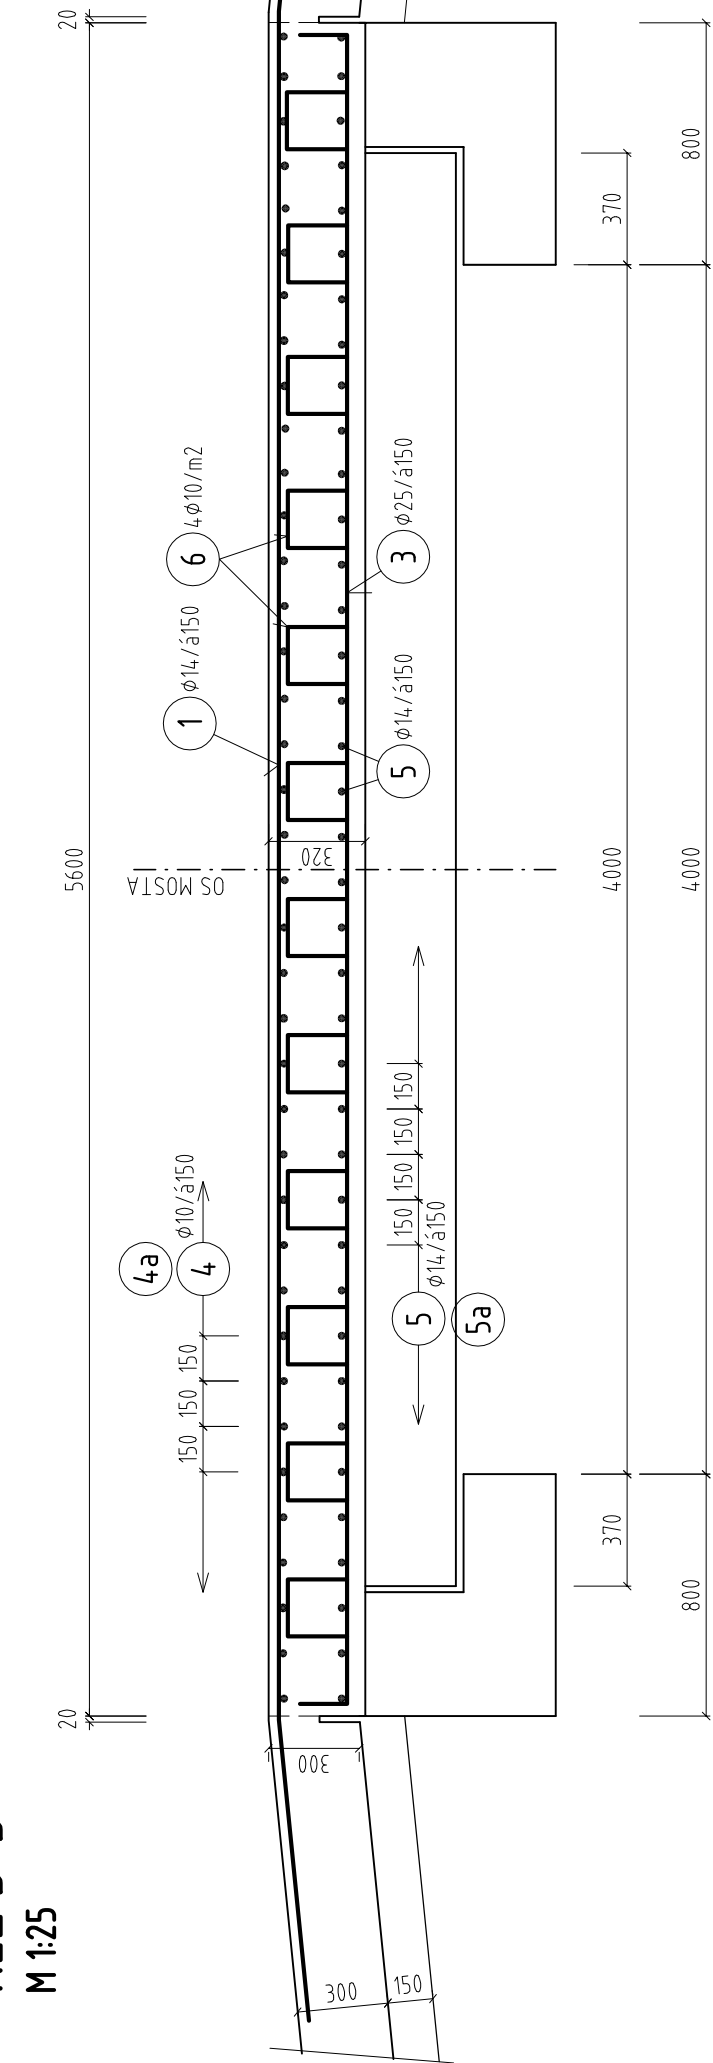

7a  $\phi 14$ /dl.1330mm

7  $\phi 10$ /dl.4950mm - výstuž pri hornom povrchu  
5  $\phi 14$ /dl.4950mm - výstuž pri spodnom povrchu

4a  $\phi 14$ /dl.5680mm - výstuž pri hornom povrchu  
5a  $\phi 14$ /dl.5680mm - výstuž pri spodnom povrchu

6  $\phi 10$ /dl.1320mm - 4  $\phi 10$ /m<sup>2</sup>

1  $\phi 14$ /dl.7650mm  
2  $\phi 14$ /dl.5520mm  
3  $\phi 25$ /dl.5880mm

<b>ISPO</b> Inžinierske stavby Slovenská 86, 080 01 Prešov Tel.: 051/74 636 95, 74 636 99	ZODP.PROJEKTANT: ING.J.ANTOL	HL.PROJEKTANT: ING.M.DUBRAVSKÝ
VYPRACOVAL: ING.NKOZLOVA	KONTROLOVAL: ING.J.KURUC	
OBJEKT: 210-00 - Most ev.č. 585-018	MIERKA: 1:50 1:25	Č. PRÍLOHY: 5
PRÍLOHA:	SPRIAHNUTIE NK	