


# POZDĹŽNY REZ V OSI CESTY

M 1:50

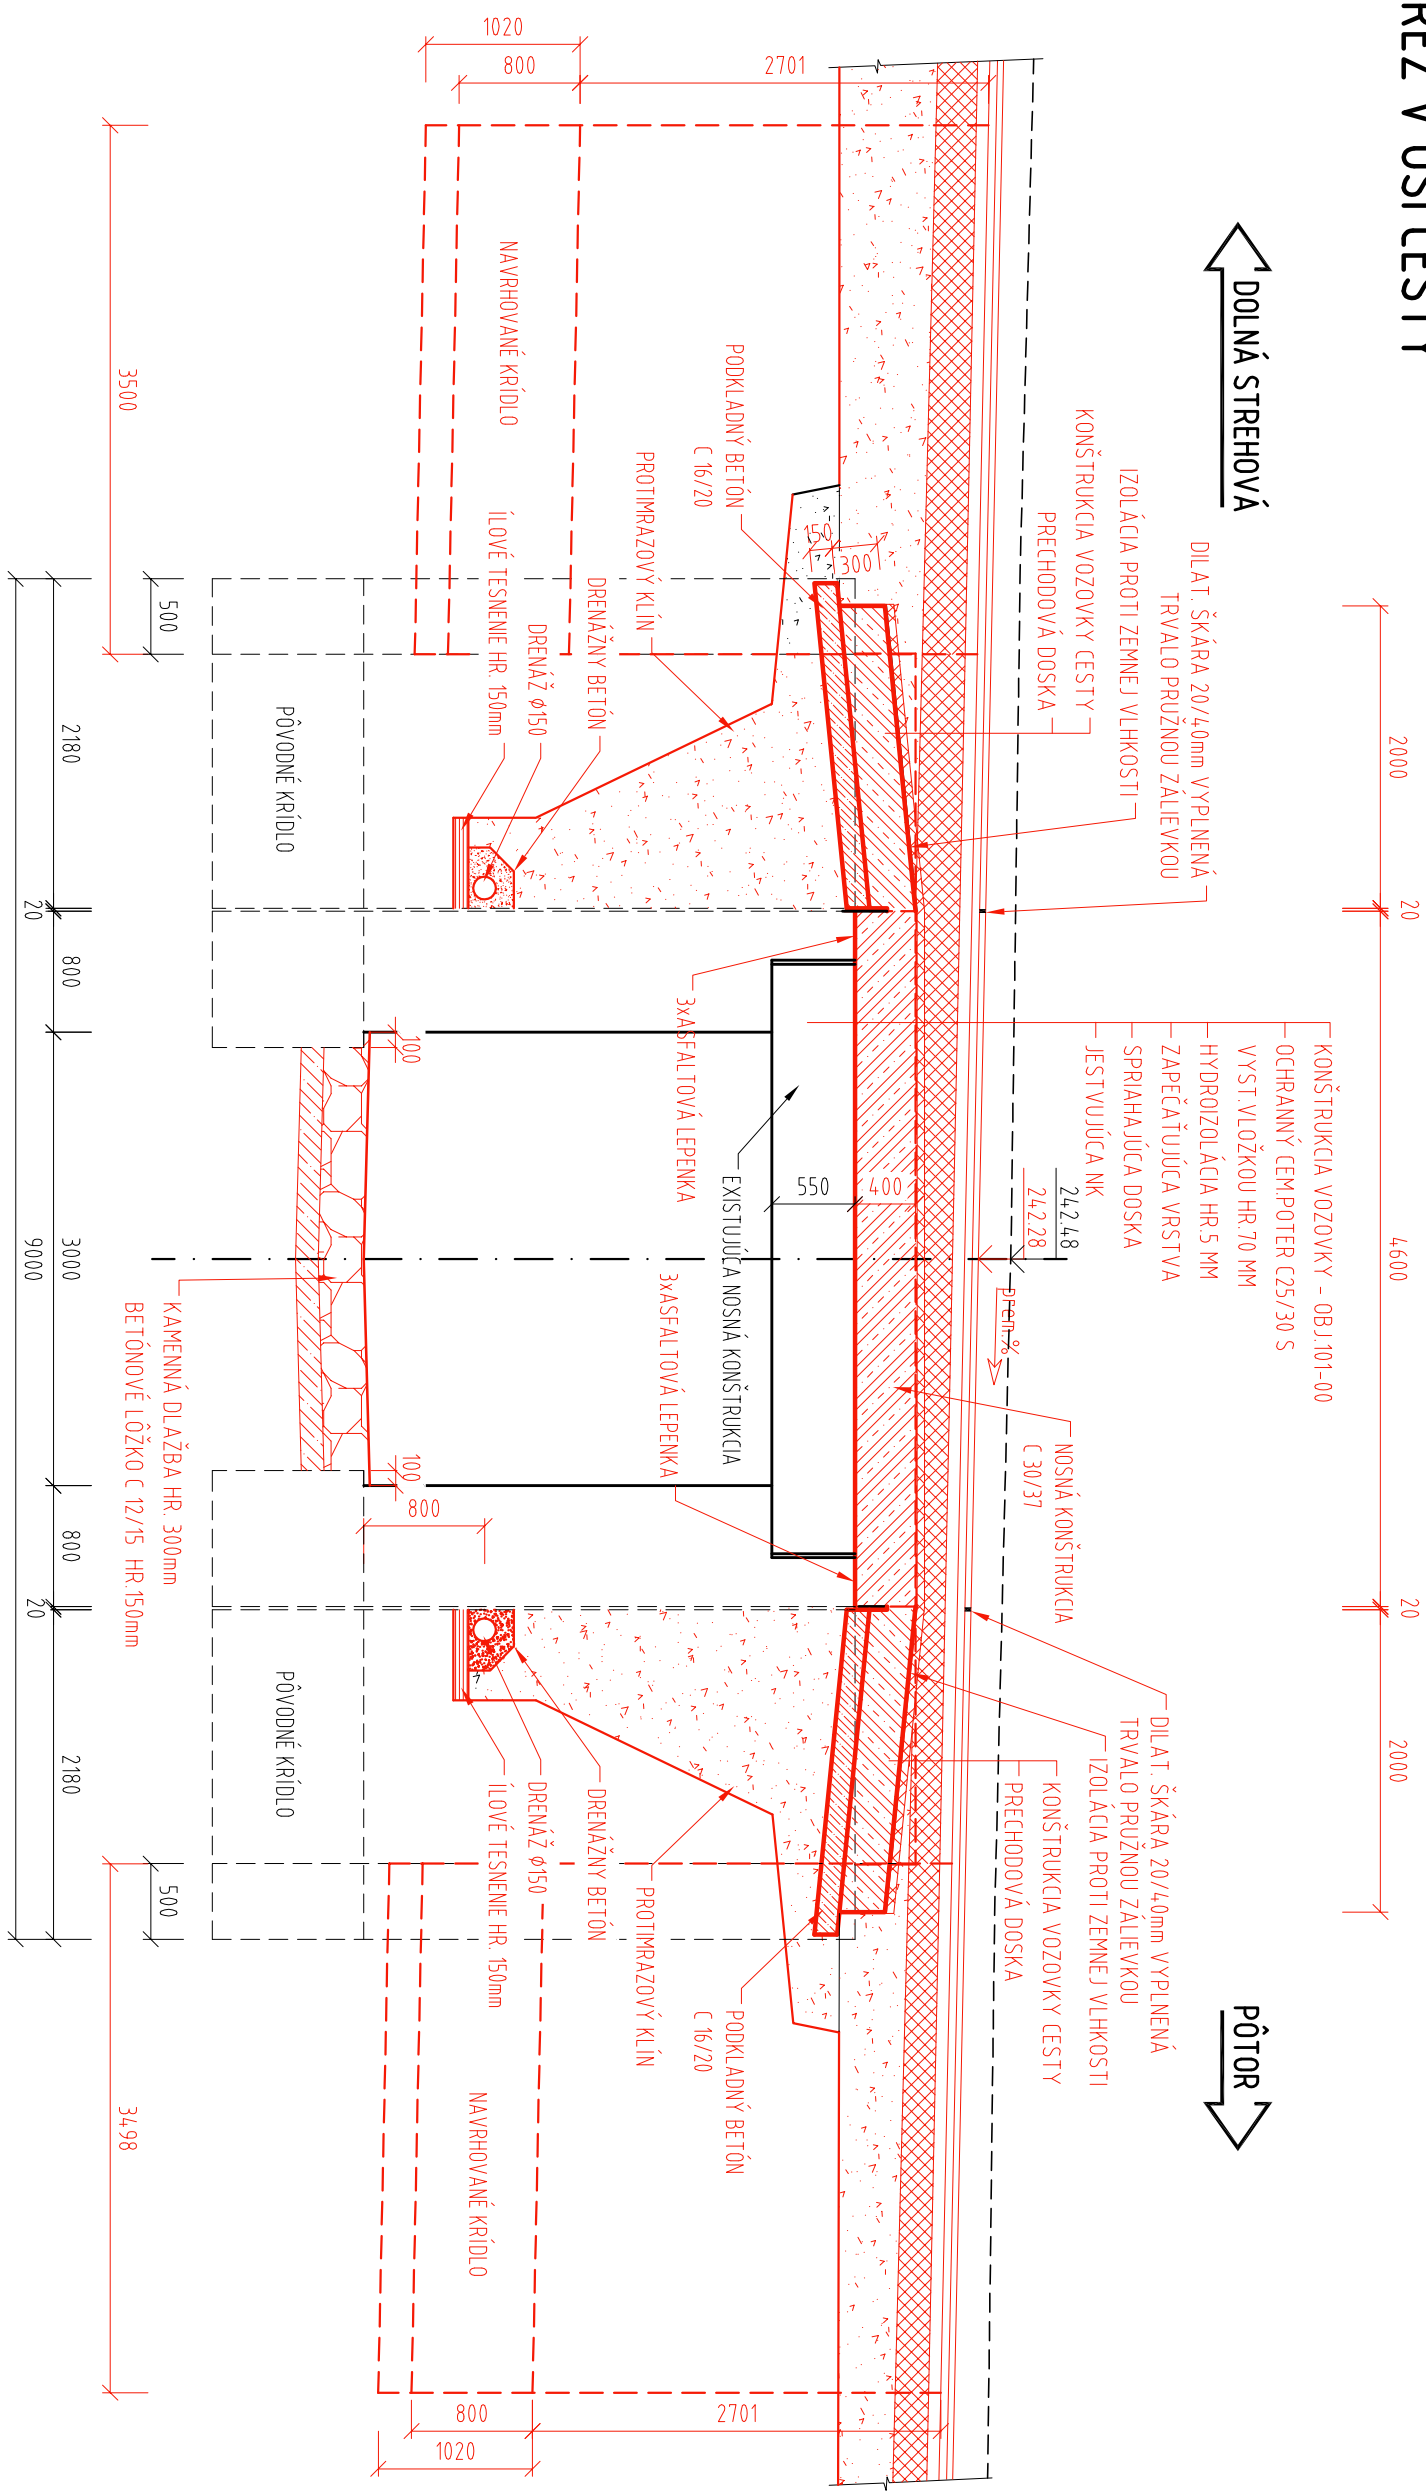

235,00

<b>ISPO</b> <b>inžinierske stavby</b> Slovenská 86, 080 01 Prešov Tel.: 051/74 636 95, 74 636 99	spoloč. s r. o. ZODP. PROJEKTANT: ING. J. ANTOL		Hl. PROJEKTANT: ING. M. DUBRAVSKÝ
	VYPRACOVÁV: A. SMOLKOVÁ	KONTROLOVAL: ING. J. KURUC	Č. PRÍLOHY:
OBEKT: <b>211-00 Most ev.č.585-019</b>	MIERKA: 1:50	<b>4</b>	
PRÍLOHA: <b>PREHLADNÝ VÝKRES - POZDĽŽNÝ REZ</b>			