


PRIEČNY REZ 1-1

M 1:50

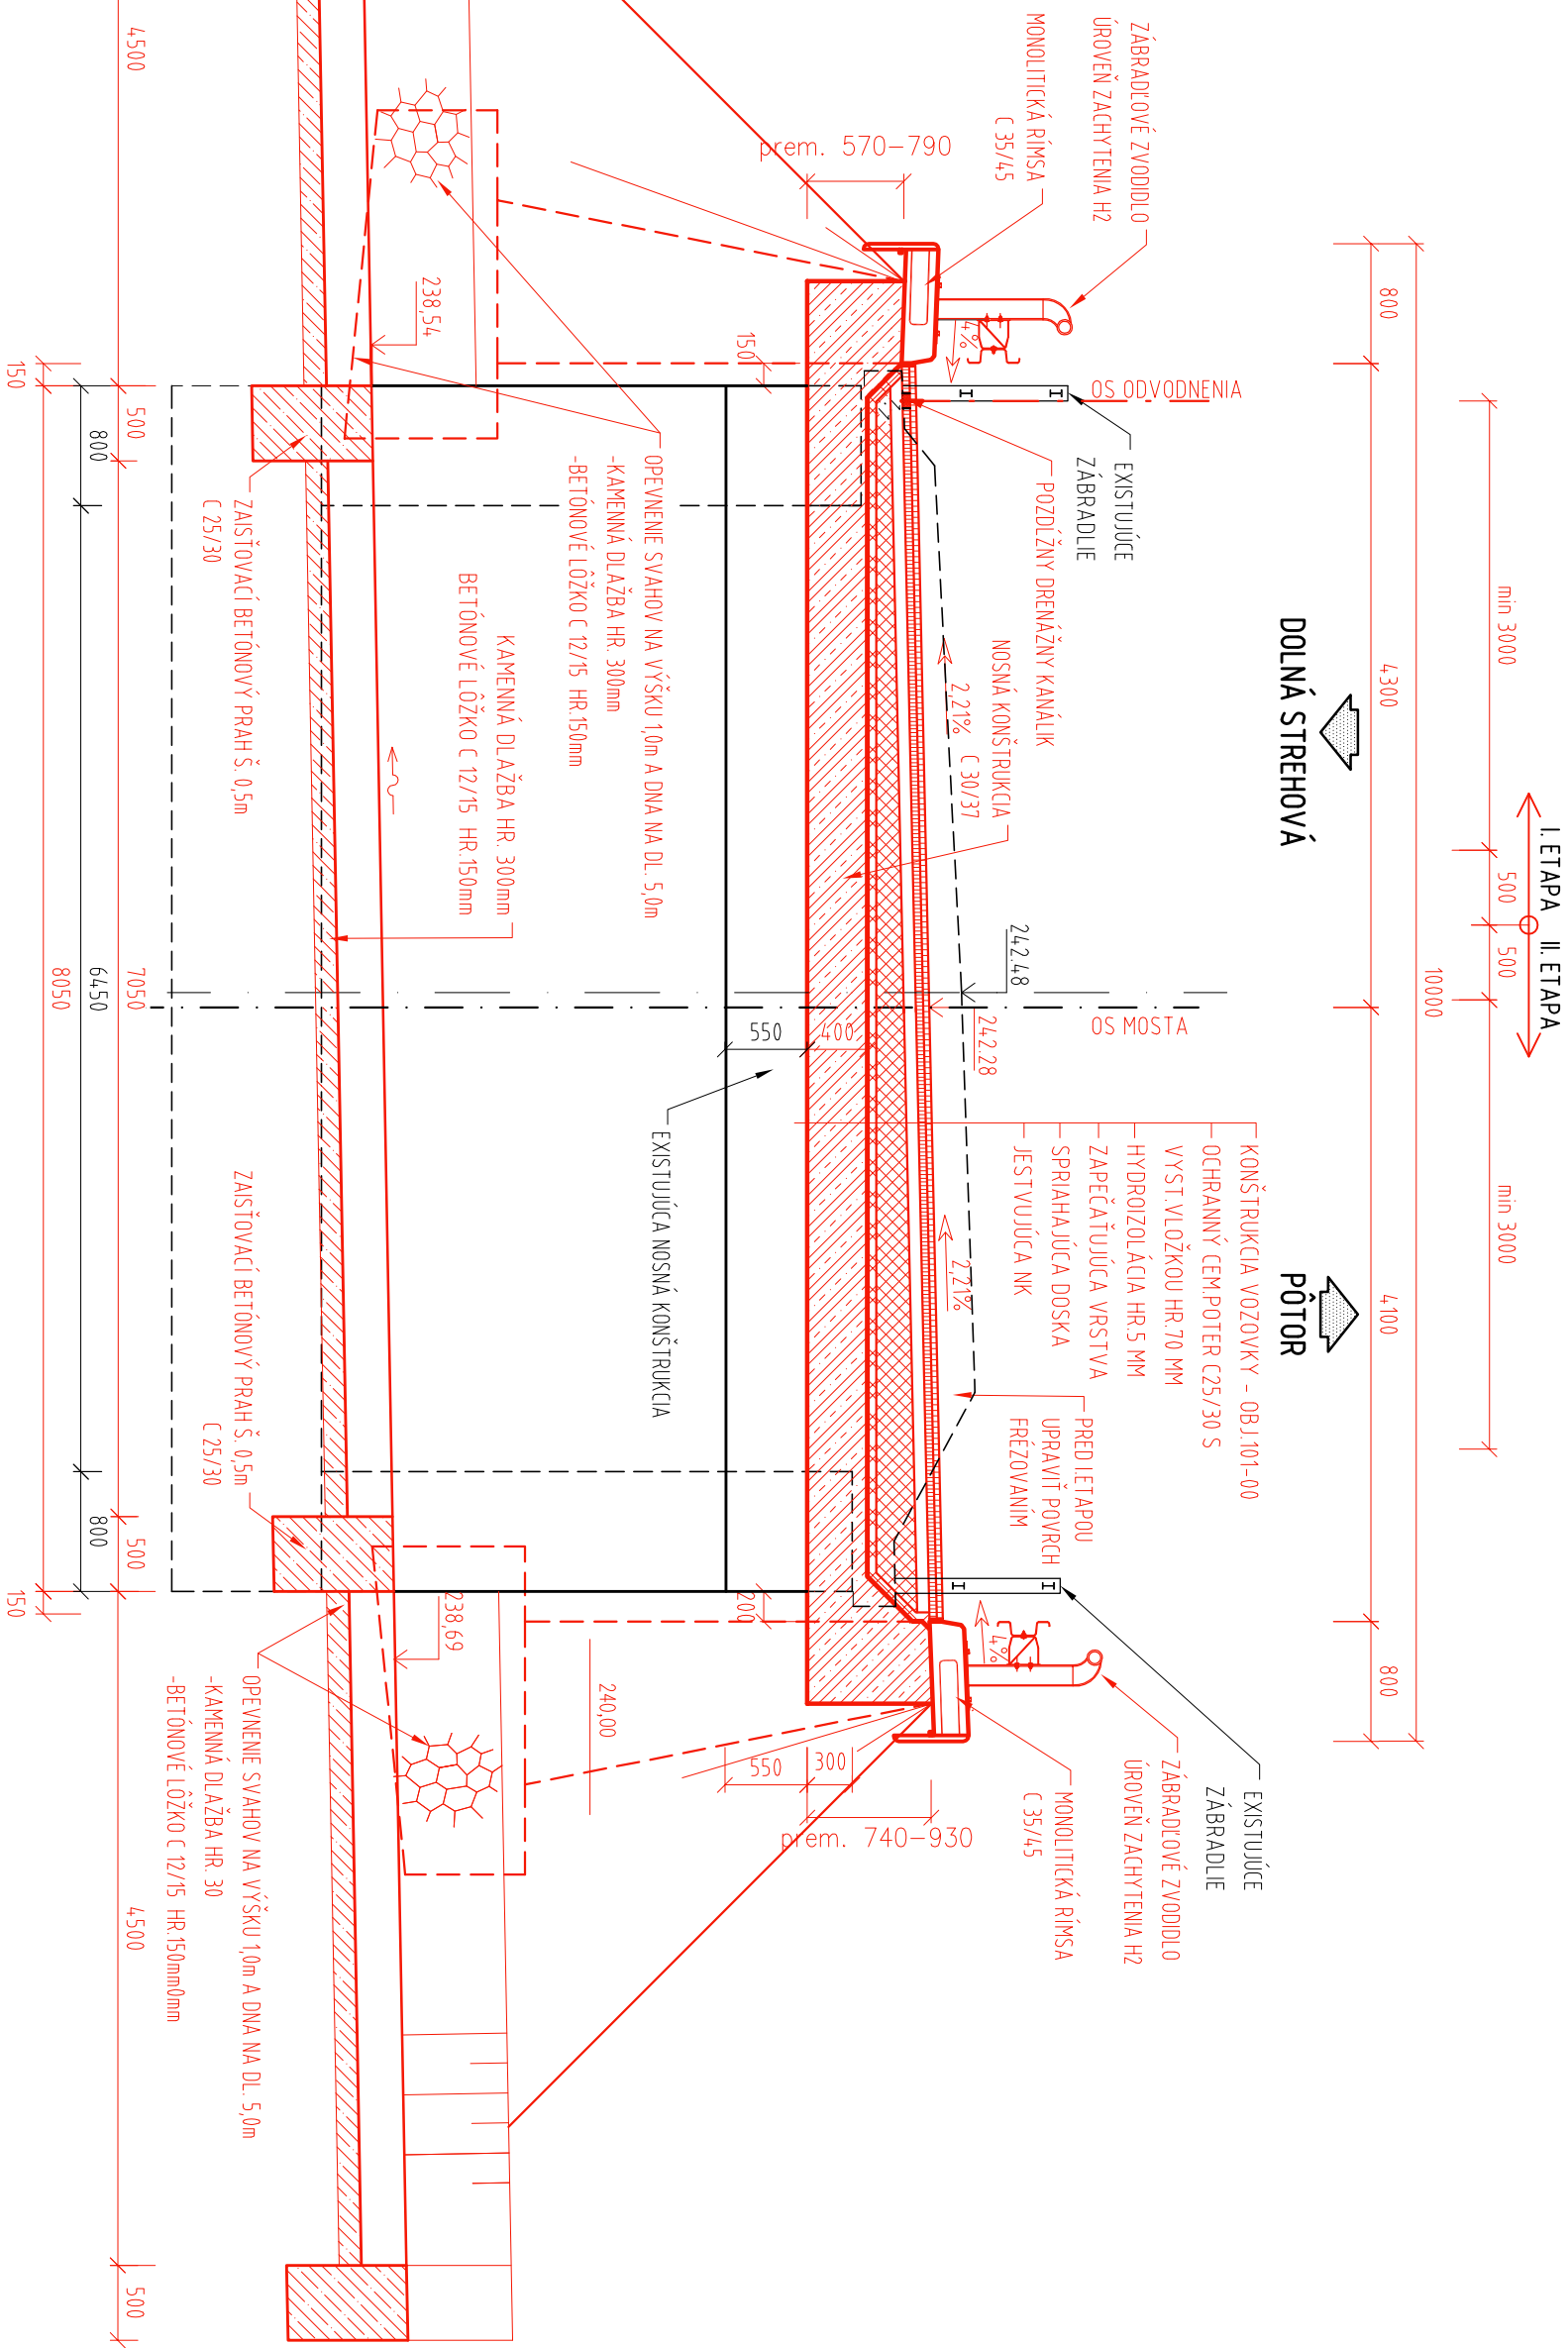

235,00

ISPO spoloč. s r. o., inžinierske stavby Slovenská 86, 080 01 Prešov tel.: 051/74 636 95, 74 636 99	ZODP. PROJEKTANT: ING. J. ANTOL <i>Antol</i>	H.L. PROJEKTANT: ING. M. DUBRAVSKÝ <i>Dubravský</i>
	VYPRACOVÁV: A. SMOLKOVÁ <i>Smolková</i>	KONTROL. OVAV: ING. J. KURUC <i>Kuruc</i>
OBJEKT: 211-00 Most ev.č.585-019	MIERKA: 1:50	Č. PRÍLOHY: 3
PRÍLOHA: PREHLADNÝ VÝKRES - PRIEČNY REZ		