



REZ A-A

M 1:50

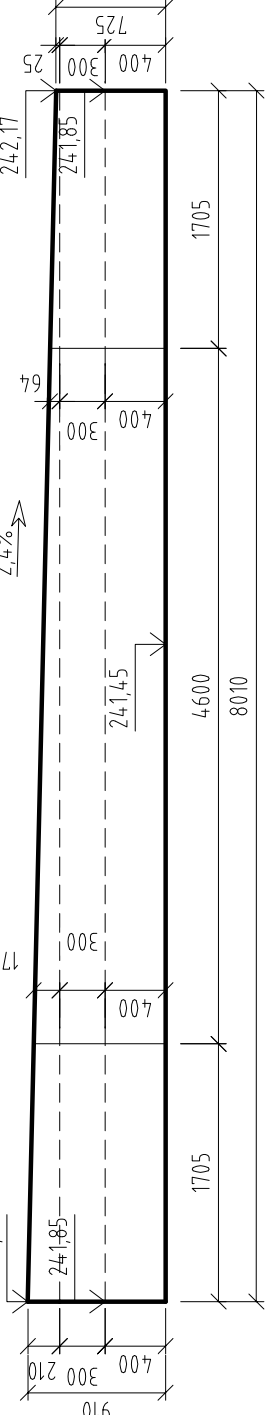


REZ B-B

M 1:50

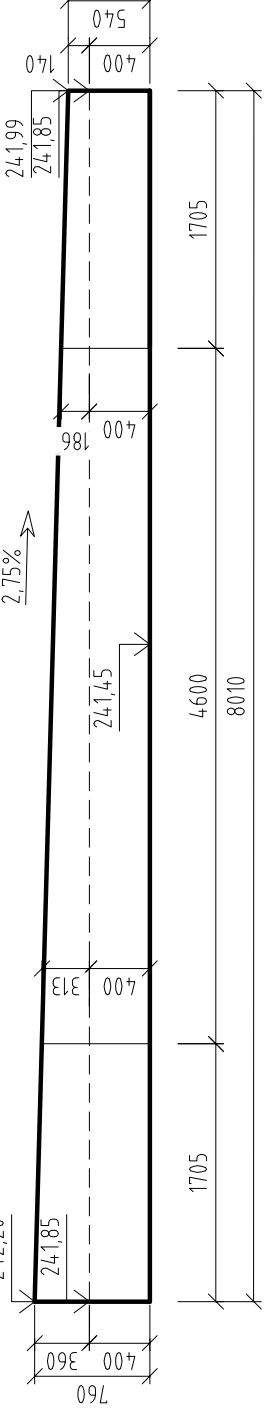


REZ D-D

M 1:50

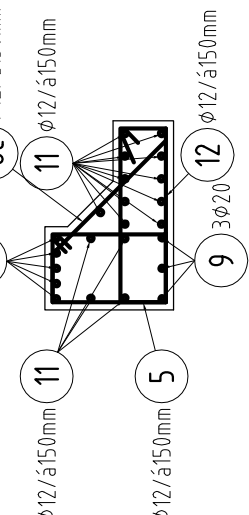


REZ C-C - TVAR

M 1:50

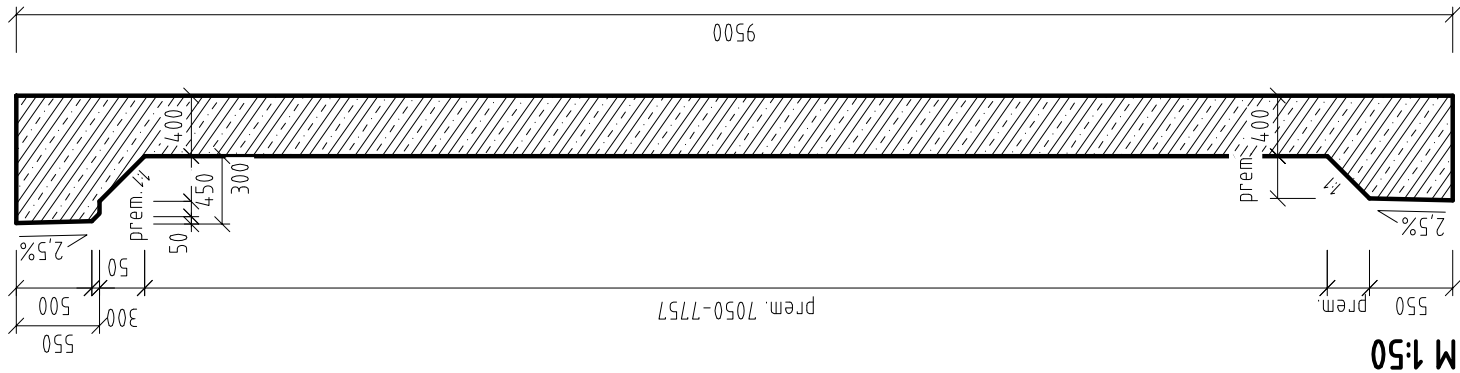


PÔDORYS

M 1:50

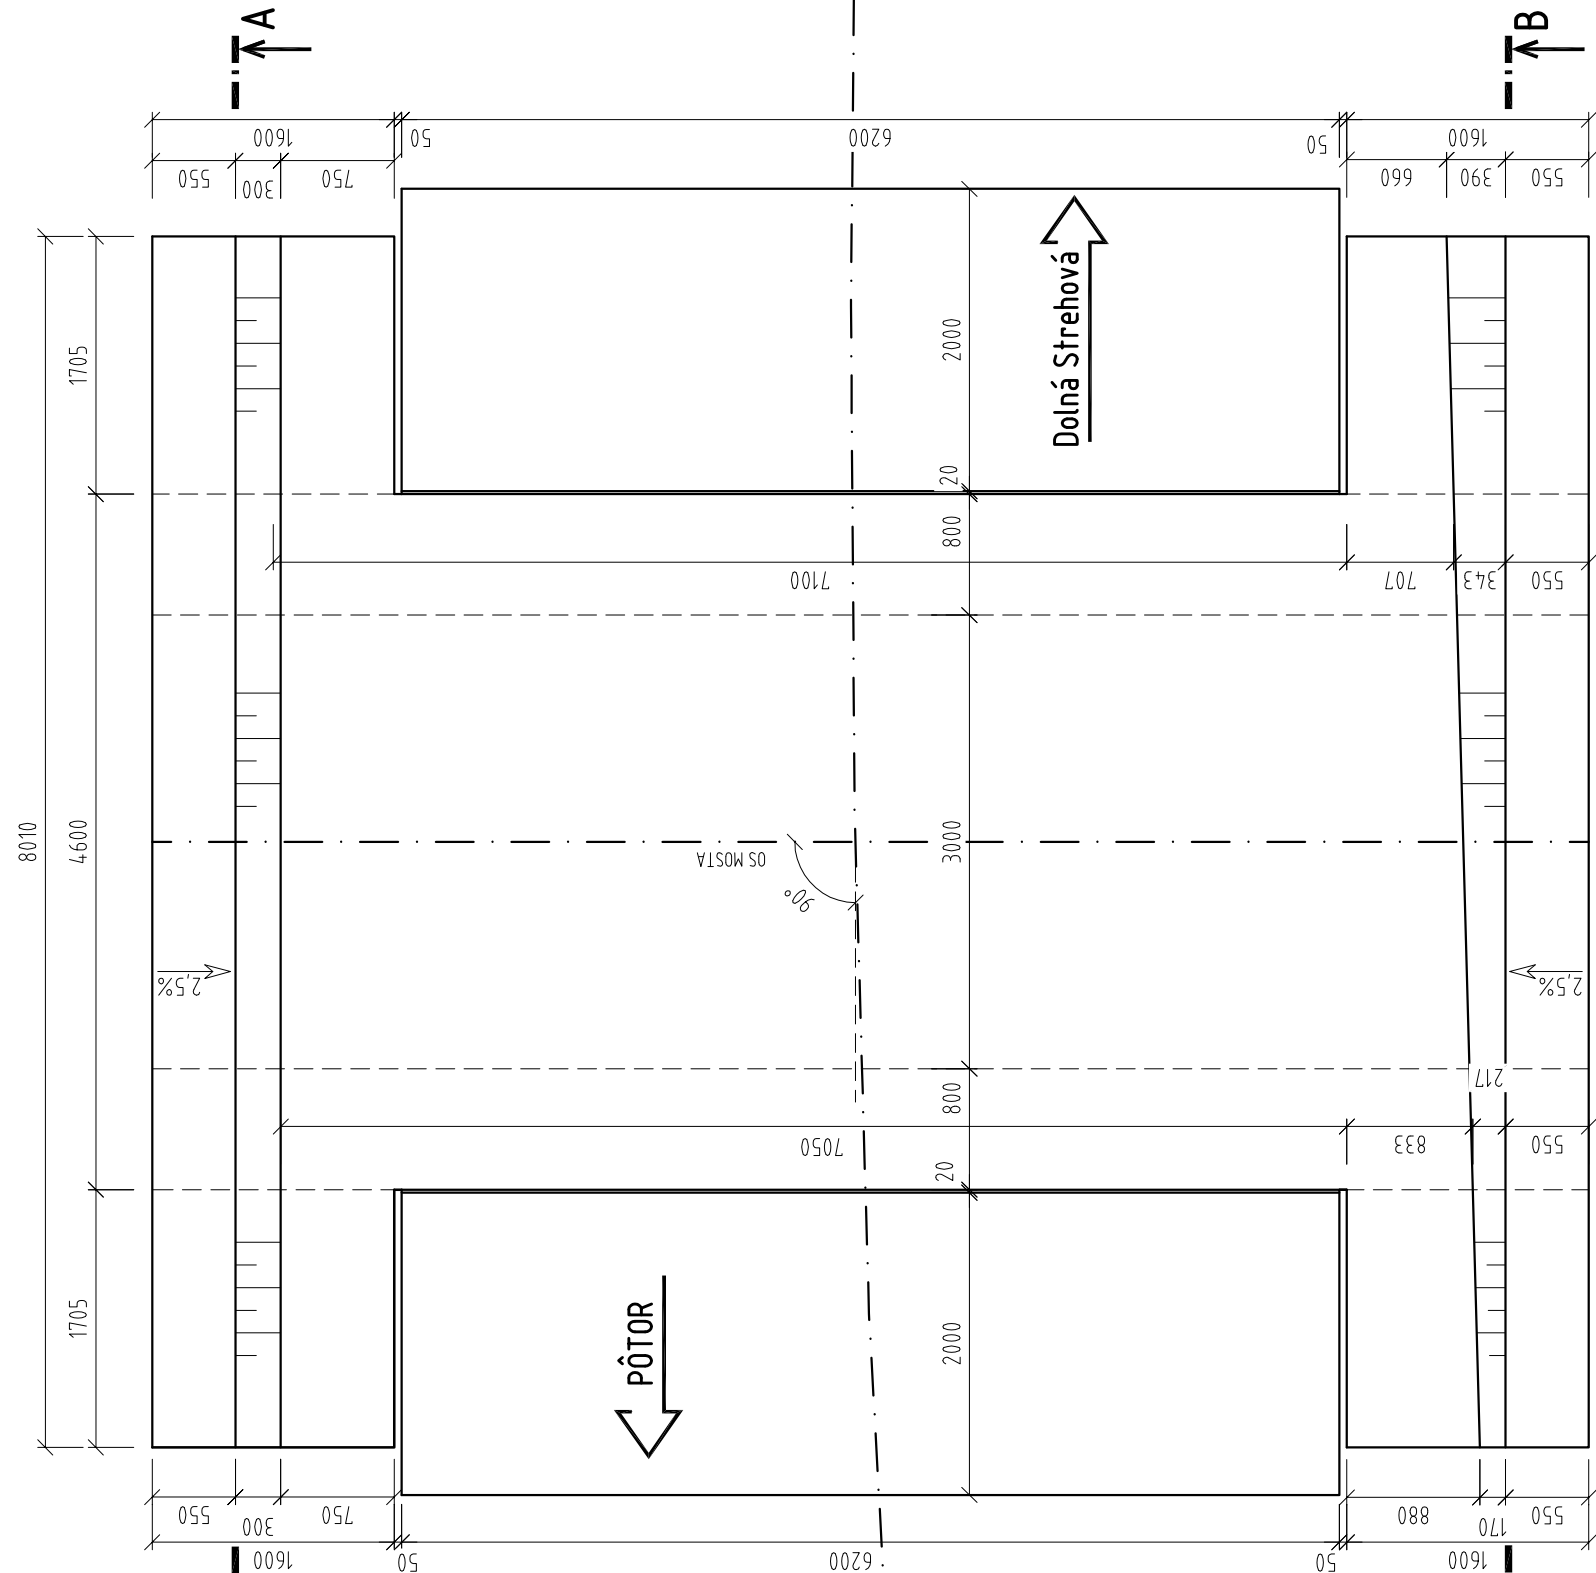

REZ C-C - VÝSTUŽ

M 1:50

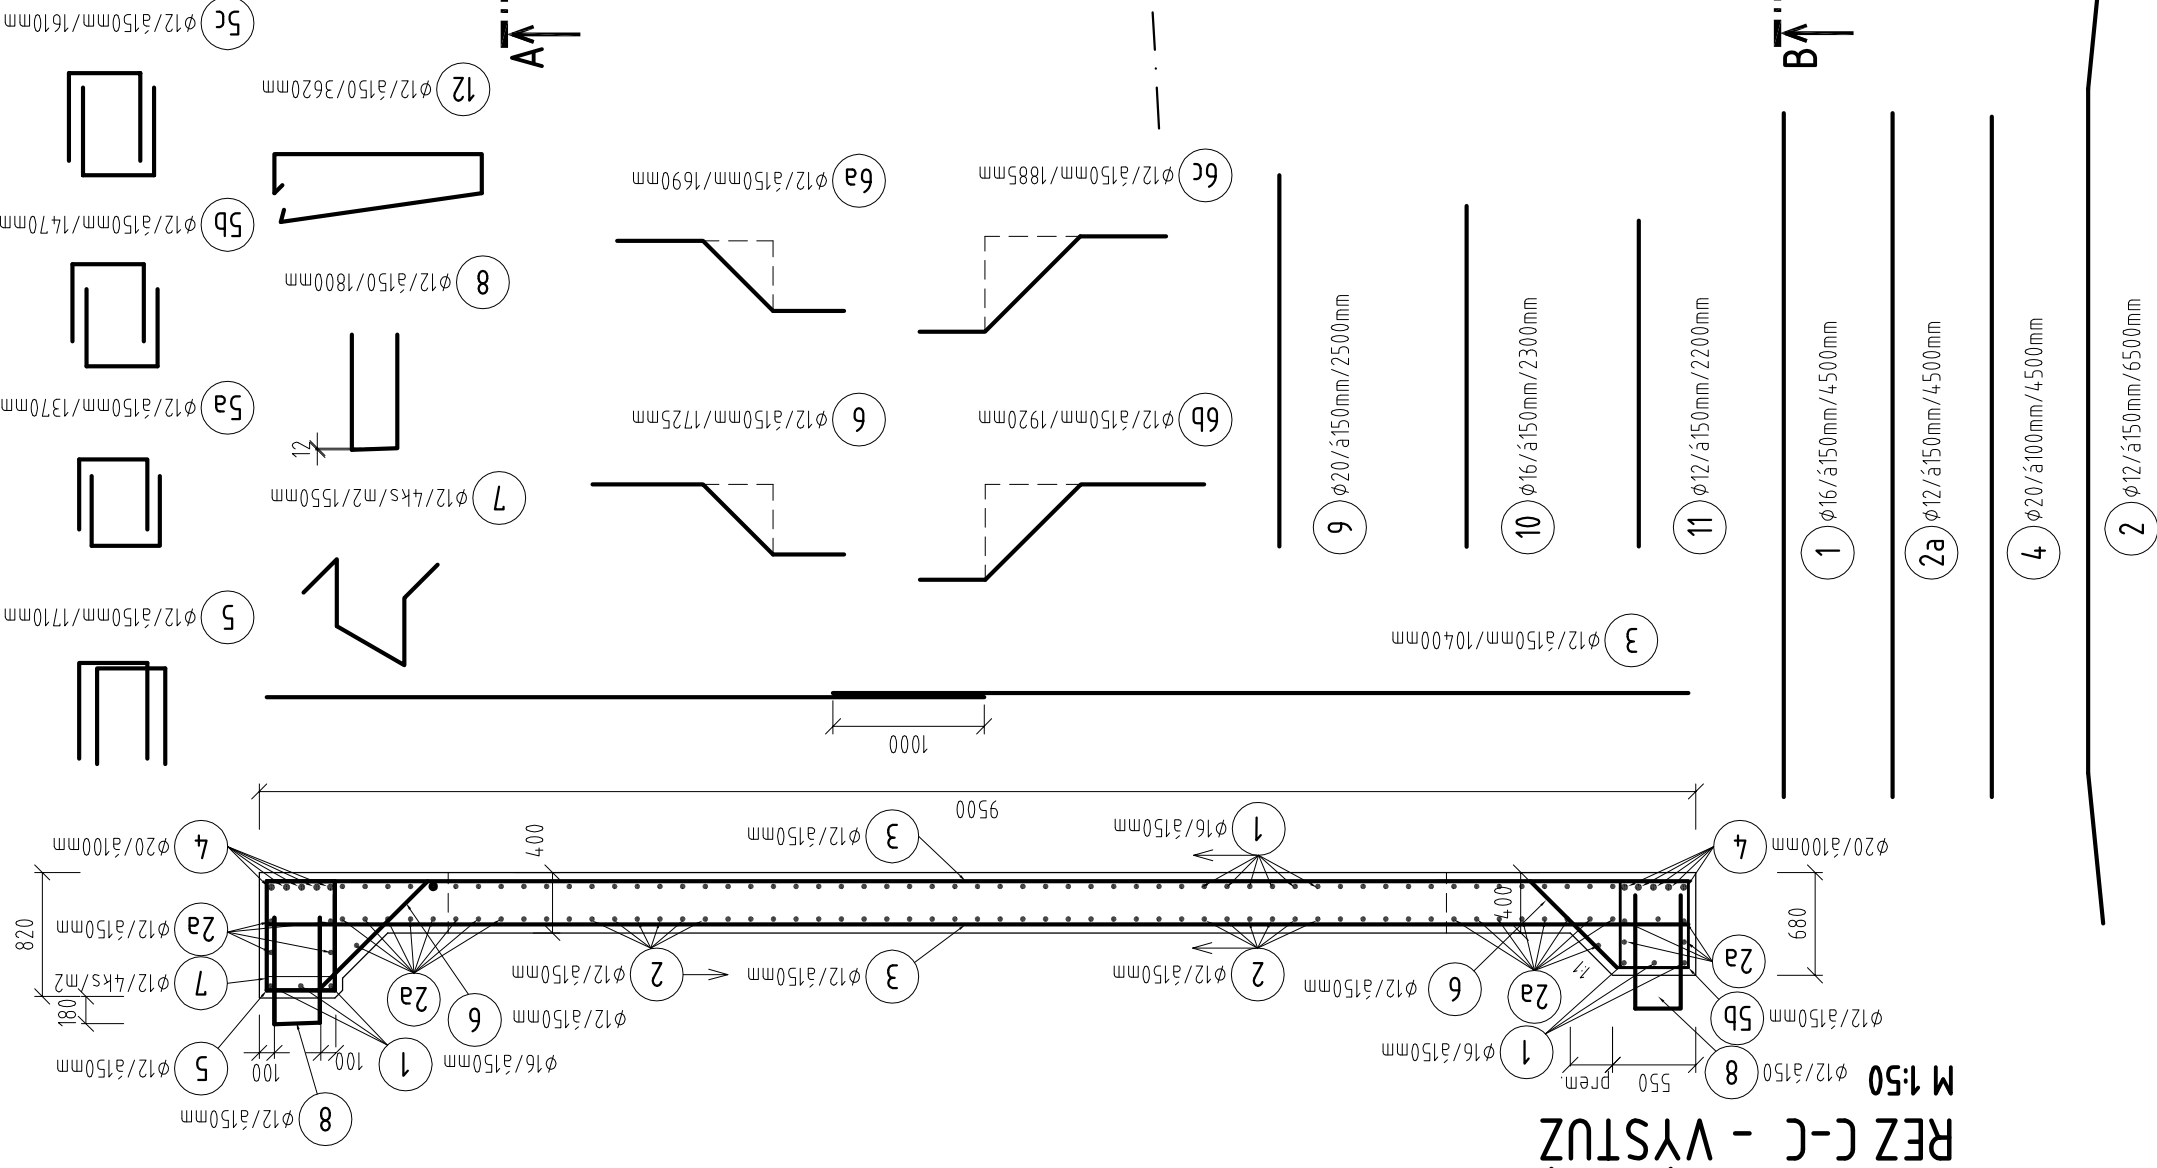

<b>ISPO</b> Inžinierske stavby Slovenská 86, 080 01 Prešov tel.: 051/74 636 95, 74 636 99	ZODP. PROJEKTANT: ING. J. ANTOL	HĽ. PROJEKTANT: ING. M. DUBRAVSKÝ
VYPRACOVAL: A. SMOLKOVÁ	KONTROLOVAL: ING. J. KURUC	
OBJEKT:	MIERKA:	Č. PRÍLOHY:
PRÍLOHA:	211-00 Most ev. č. 585-019	1:50
VÝKRES TVARU A VÝSTUŽE NOSNEJ KONŠTRUKCIE		
5		