



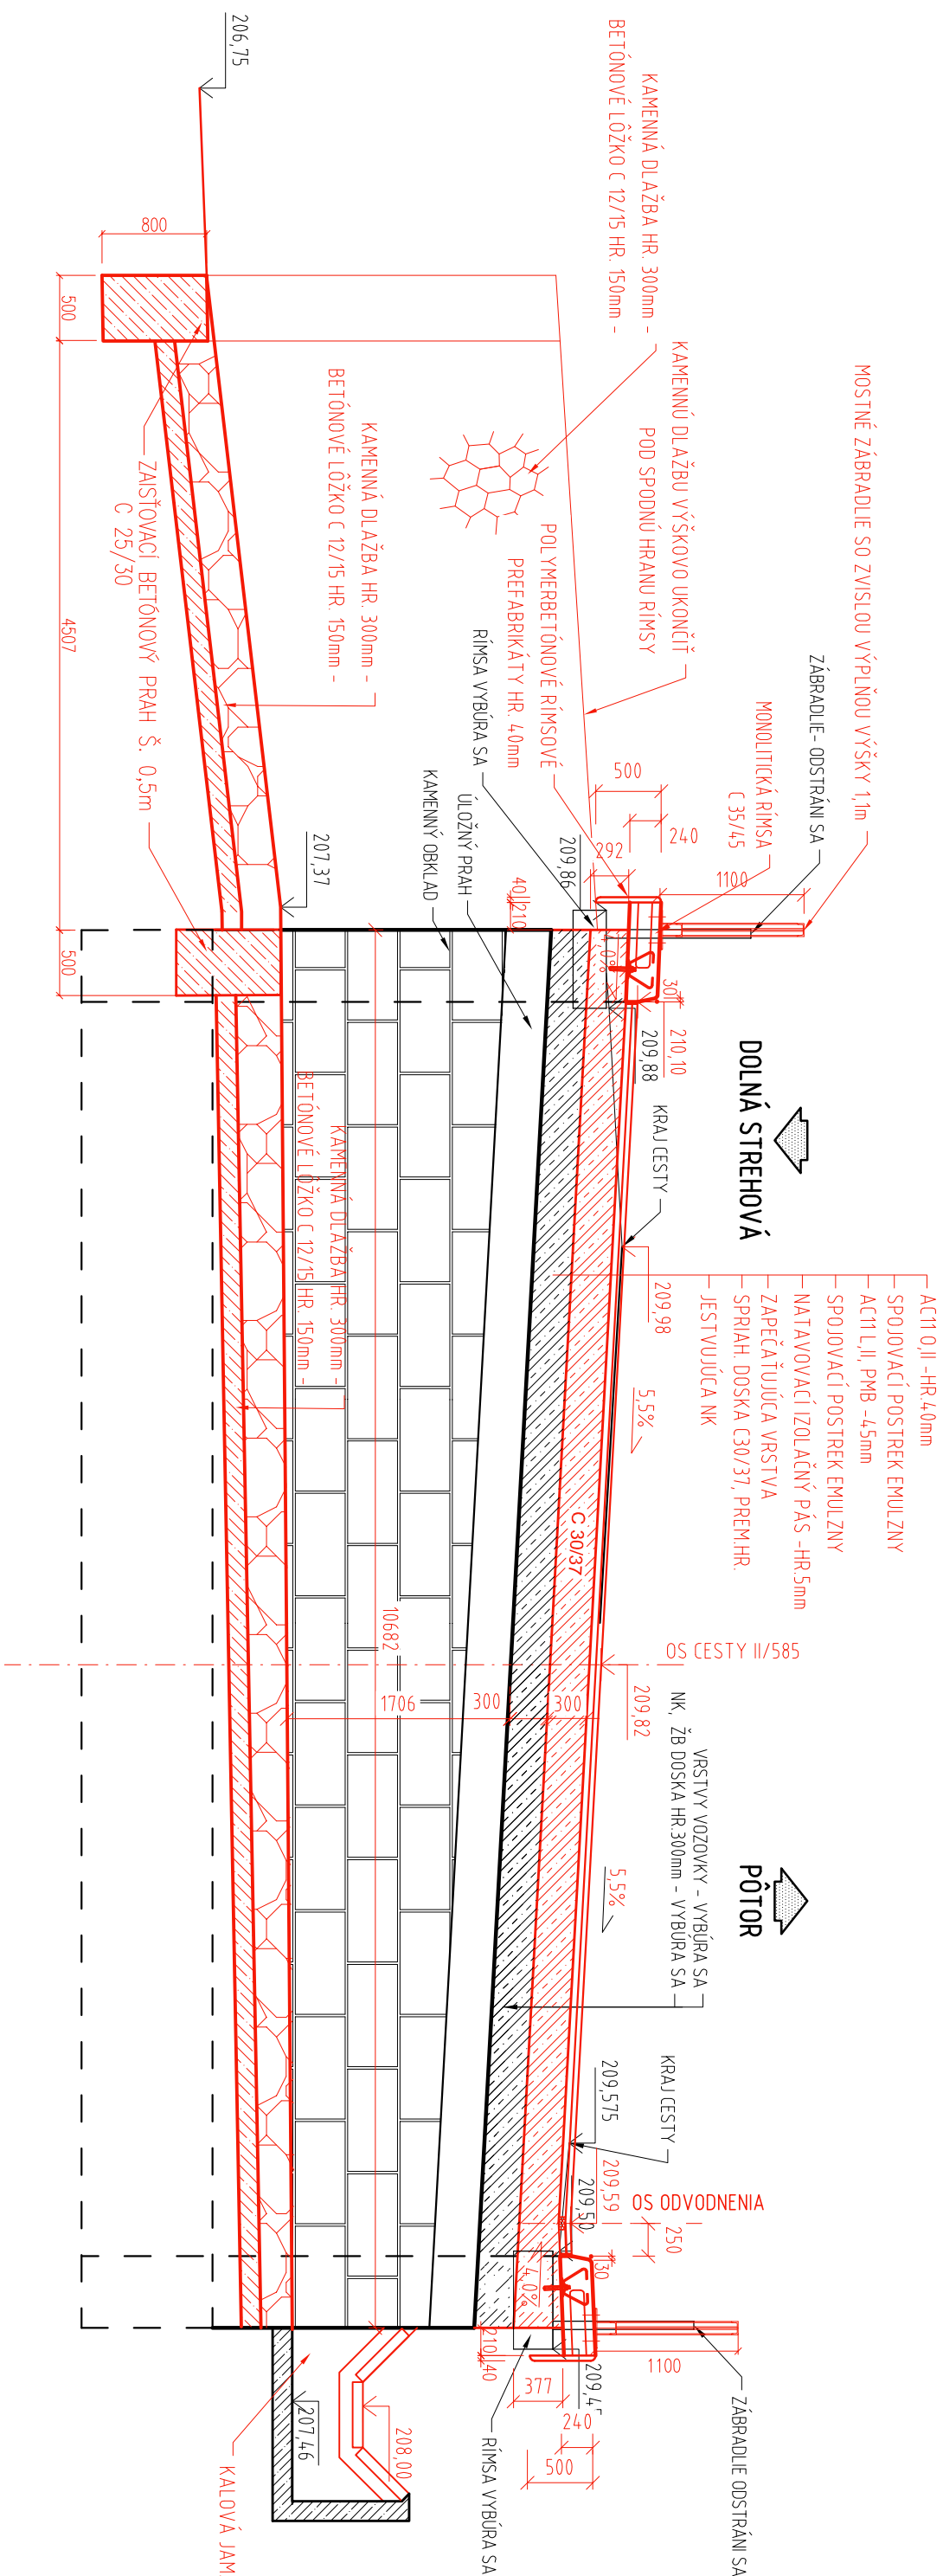

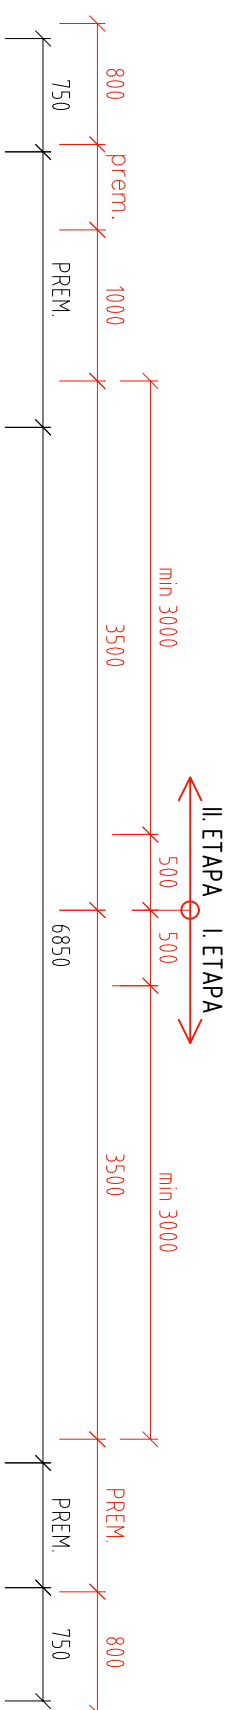

PRIEČNY REZ 1-1
M 1:50

M 1:50



<div><div>ISPO</div><div><div>Ing. J. Antol</div><div>Inžinierske stavby</div><div>Slovenská 86, 080 01 Prešov</div><div>Tel.: 051/74 636 95, 74 636 99</div></div></div>	<div>ZODP. PROJEKTANT: ING. J. ANTOL</div> <div></div>	<div>HL. PROJEKTANT: ING. M. DUBRAVSKÝ</div> <div></div>
	<div>VYPRACOVAL: ING. J. PAVLIKOVSKÁ</div> <div></div>	<div>KONTROLOVAL: ING. M. RUSIN</div> <div></div>
OBJEKT: 212-00 Most ev.č.585-020	MIERKA: 1:50	Č. PRÍLOHY: 3
PRÍLOHA: PREHLADNÝ VÝKRES - PRIEČNÝ REZ		