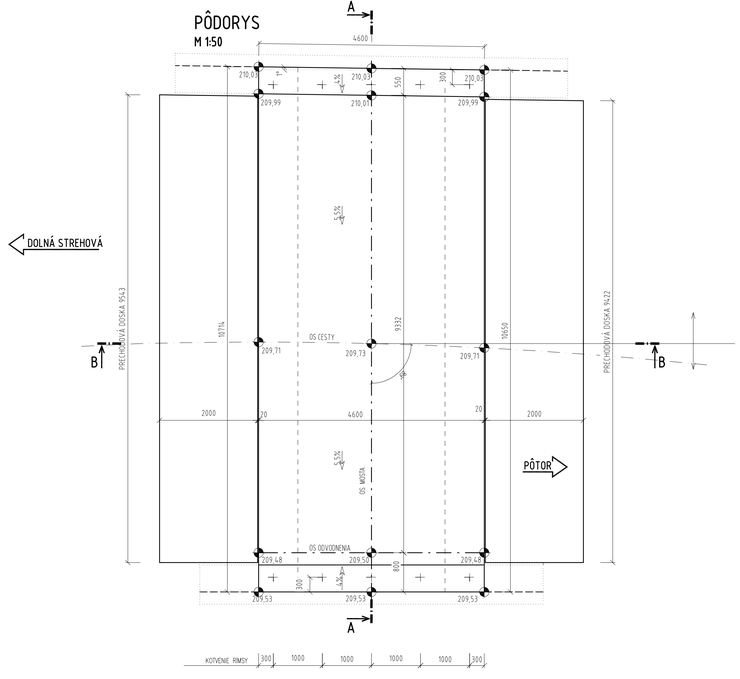

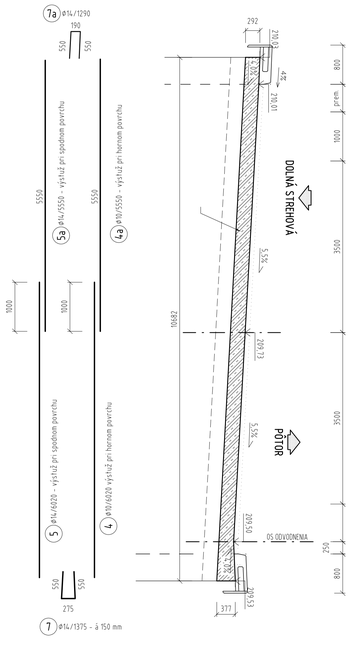

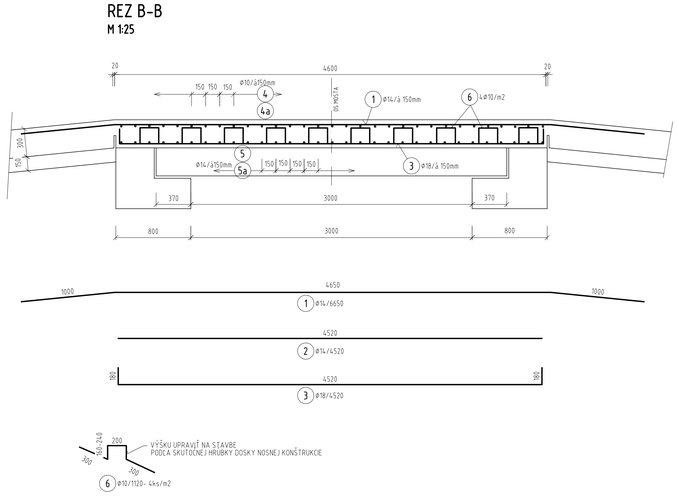

STAVEBNÉ MATERIÁLY		PRÍSLUŠAJÚCE PRÍLOHY	
BETÓN :			
NOSNÁ KONŠTRUKCIA	C30/37 XC4,XD1,XF2(SK)-C10,2-Dmax16-S3	VÝKRES TVARU :	X
OCEĽ :		VÝKRES VÝSTUŽE :	X
BETONÁRSKA OCEĽ	B 500B, f_{yk}=500 MPa, trieda ťažnosti "B", podľa STN EN 1992 1-1		

PRVÁ/ POSLEDNÁ POLOŽKA : (1) / (7a) VYNECHANÉ : (-)

POZNÁMKY :
V PRÍPADE ÚPLNÉHO VYLÚČENIA DOPRAVY VÝSTUŽ 5, 5a, 4, 4a NIE JE POTREBNÉ DELIŤ

KRYTIE VÝSTUŽE [mm] :

STAVEBNÝ PRVOK	NK									
	Cmin	Cnom	Cmin	Cnom	Cmin	Cnom	Cmin	Cnom	Cmin	Cnom
VNÚTORNÉ / SPODNÉ	30	40								
VONKAJŠIE / HORNÉ	30	40								

MINIMÁLNY VNÚTORNÝ PRIEMER ZAKRIVENIA PRÚTOV VZHĽADOM NA PORUŠENIE VÝSTUŽE [mm]:

ŠTANDARDNÝ HÁK, ŠTANDARDNÝ OHYB, SLUČKA, OHYBY

ØD	≤ 16 mm	> 16 mm	t [mm]	≥100	50 ≤ t < 100	<50
Ødr	4D	7D	Ødr	10D	15D	20D

ISPO spol. s r.o. inžinierske stavby Slovanská 90, 080 01 Prešov tel.: 051/74 636 95, 74 636 99	ZODP.PROJEKTANT: ING.J.ANTOL	HL. PROJEKTANT: ING.M.UDRAVSKÝ	
	VYPRACOVAL: ING.J.PAVLIKOVSKÁ	KONTROLOVAL: ING.M.RUSÍN	
OBJEKT: 212-00 Most ev.č.585-020		MIERKA: 1:100	Č. PRÍLOHY: 5
PRÍLOHA: VÝKRES TVARU A VÝSTUŽE NOSNEJ KONŠTRUKCIE			