


Legenda existujúcich IS:

- ~ --- oznamovacie vedenie nadzemné
- ~ — oznamovacie vedenie podzemné
- } --- silové vedenie NN nadzemné
- — — — — plynové potrubie STL podzemné
- — — — — vodovodné potrubie podzemné

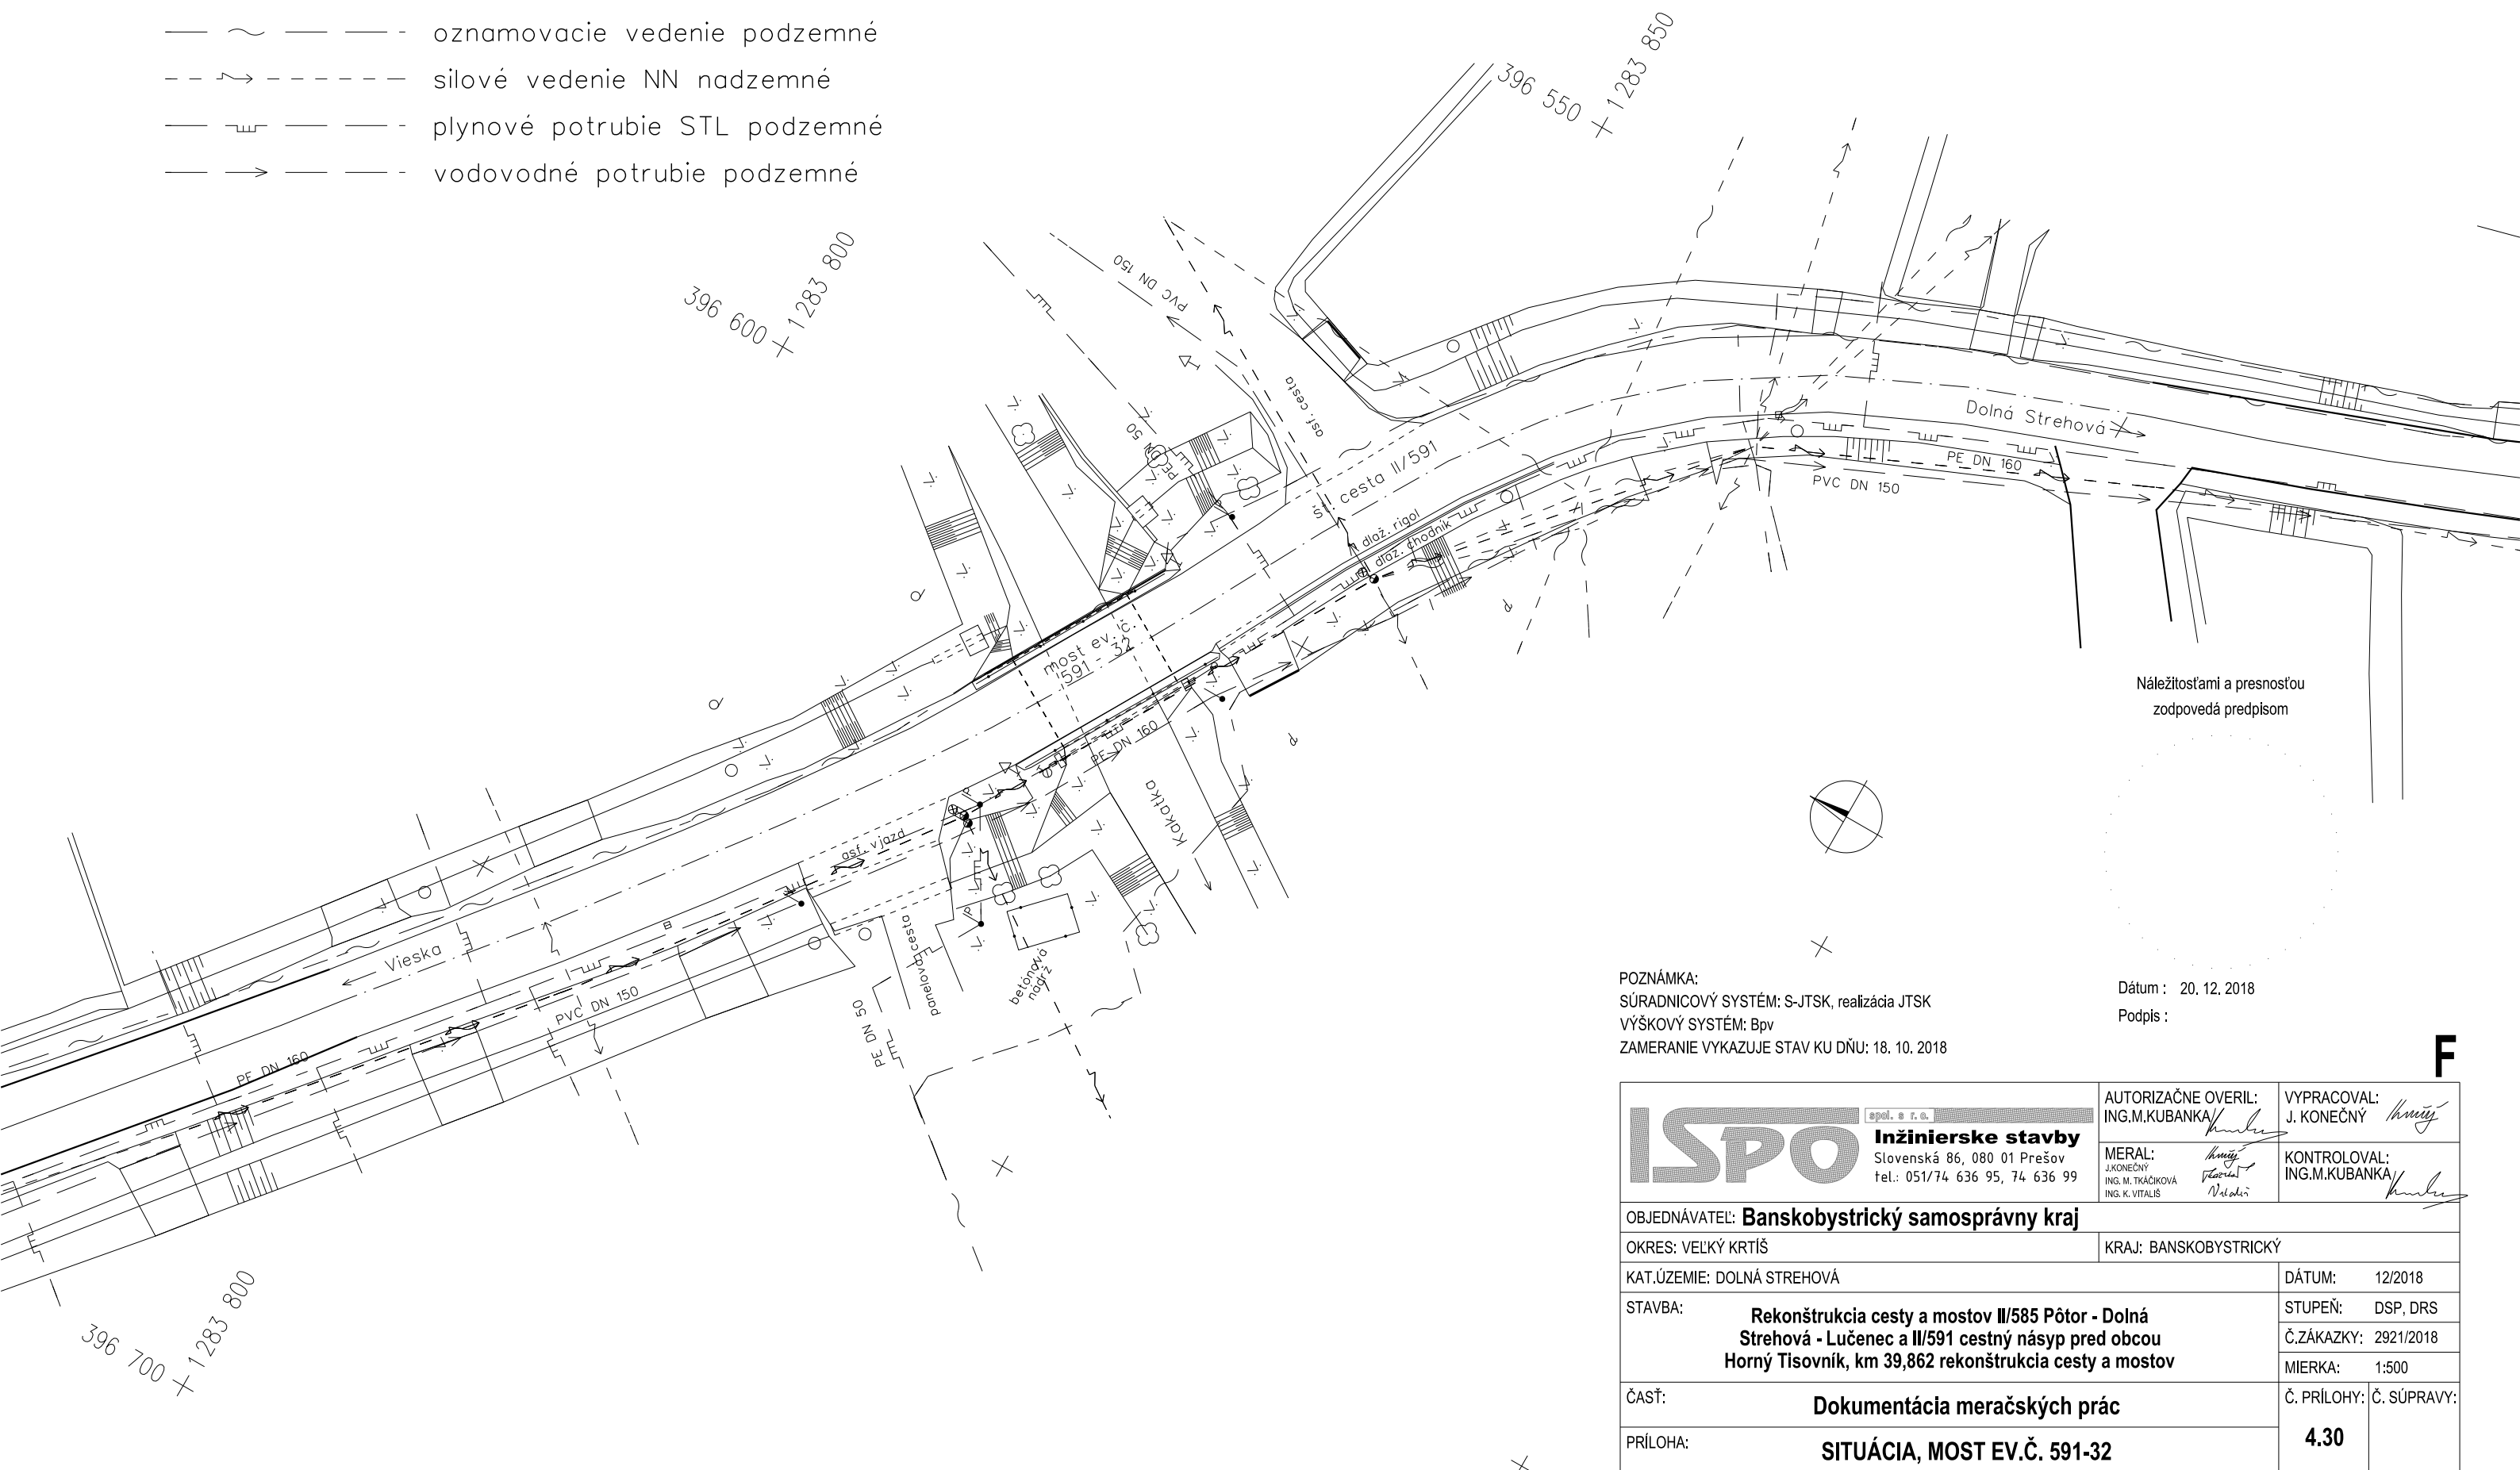

POZNÁMKA:  
SÚRADNICOVÝ SYSTÉM: S-JTSK, realizácia JTSK  
VÝŠKOVÝ SYSTÉM: Bpv  
ZAMERANIE VYKAZUJE STAV KU DŇU: 18. 10. 2018

Dátum : 20. 12. 2018  
Podpis :

<div><div>ISPO</div><div>spol. s r. o.</div><div>Inžinierske stavby</div><div>Slovenská 86, 080 01 Prešov</div><div>tel.: 051/74 636 95, 74 636 99</div></div>		AUTORIZAČNE OVERIL: ING.M.KUBANKA/ <i>Kubanka</i>		VYPRACOVAL: J. KONEČNÝ <i>Konečný</i>	
		MERAL: J.KONEČNÝ <i>Konečný</i> ING. M. TRÁČIKOVÁ <i>Tráčiková</i> ING. K. VITALIS <i>Vitalis</i>		KONTROLOVAL: ING.M.KUBANKA/ <i>Kubanka</i>	
OBJEDNÁVATEL: <b>Banskobystrický samosprávny kraj</b>					
OKRES: VEĽKÝ KRTÍŠ			KRAJ: BANSKOBYSŤRICKÝ		
KAT.ÚZEMIE: DOLNÁ STREHOVÁ			DÁTUM: 12/2018		
STAVBA: <b>Rekonštrukcia cesty a mostov II/585 Pôtor - Dolná Strehová - Lučenec a II/591 cestný násyp pred obcou Horný Tisovník, km 39,862 rekonštrukcia cesty a mostov</b>			STUPEŇ: DSP, DRS		
			Č.ZÁKAZKY: 2921/2018		
			MIERKA: 1:500		
ČASŤ: <b>Dokumentácia meračských prác</b>			Č. PRÍLOHY:		Č. SÚPRAVY:
PRÍLOHA: <b>SITUÁCIA, MOST EV.Č. 591-32</b>			<b>4.30</b>		