


Legenda existujúcich IS:




 
 

- ~ — — - oznamovacie vedenie podzemné
- — — — - plynové potrubie STL podzemné

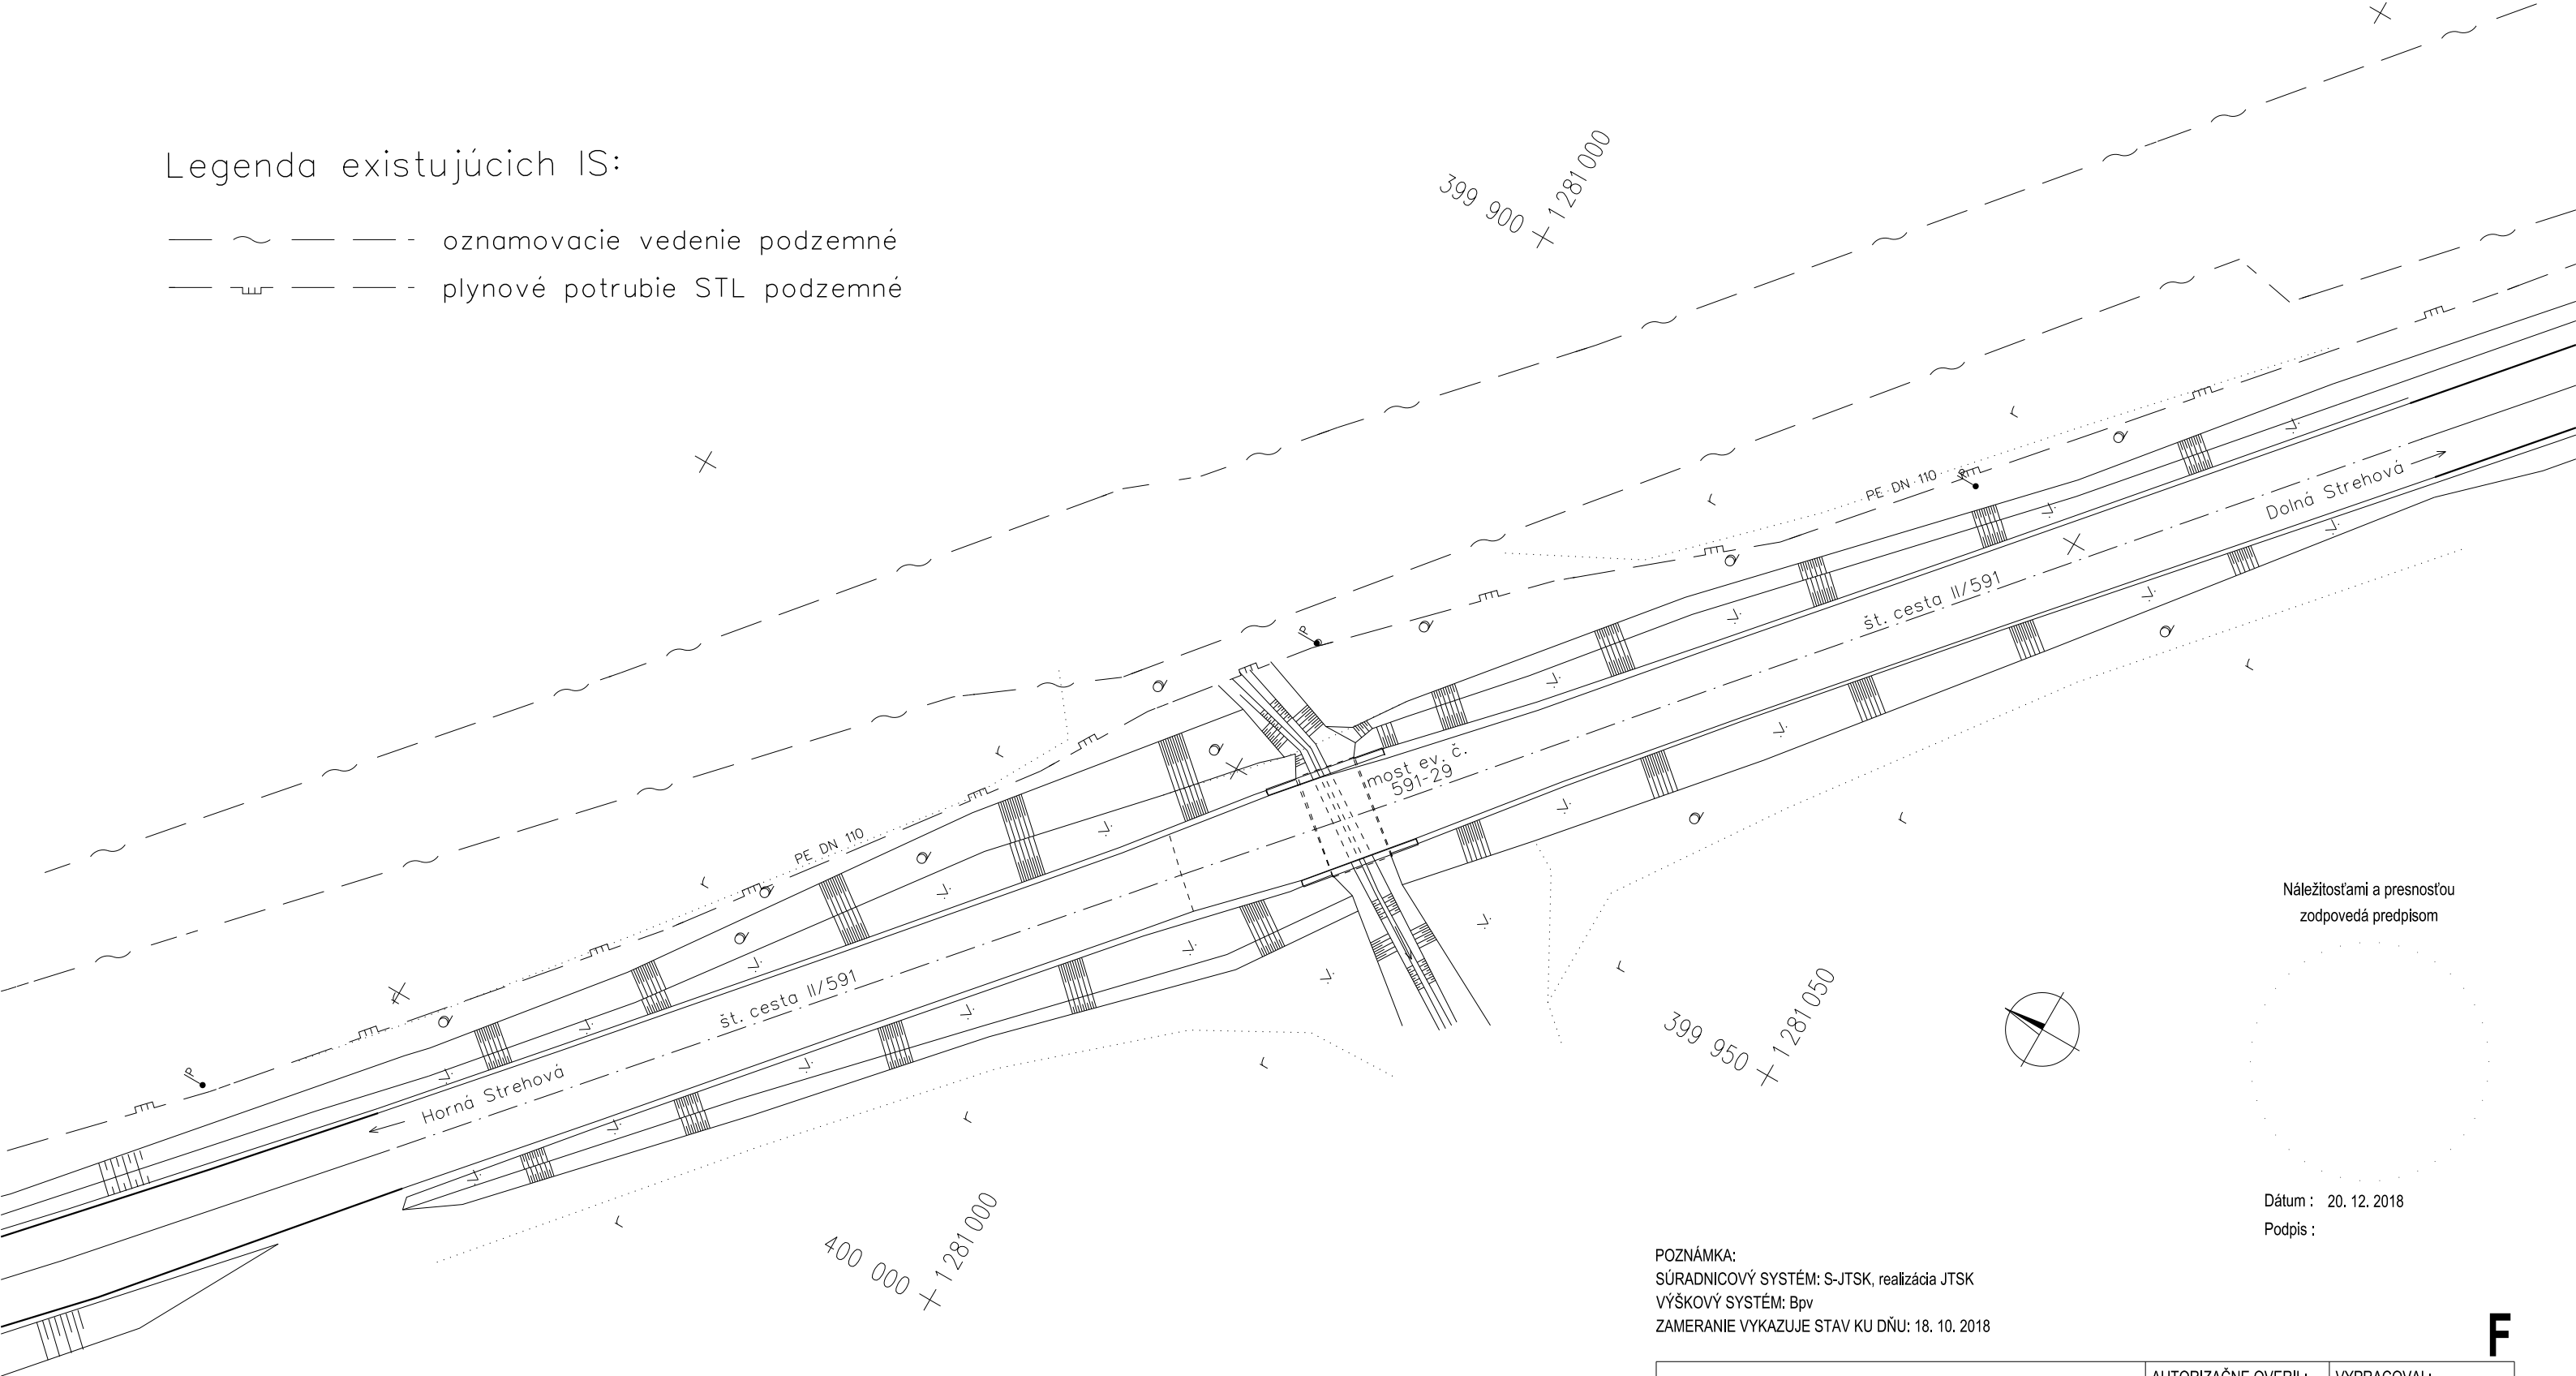

Náležitostami a presnosťou  
zodpovedá predpisom

Dátum : 20. 12. 2018  
Podpis :

POZNÁMKA:  
SÚRADNICOVÝ SYSTÉM: S-JTSK, realizácia JTSK  
VÝŠKOVÝ SYSTÉM: Bp  
ZAMERANIE VYKAZUJE STAV KU DŇU: 18. 10. 2018

<div><div>ISPO</div><div>spol. s r. o.</div><div>Inžinierske stavby</div><div>Slovenská 86, 080 01 Prešov</div><div>tel.: 051/74 636 95, 74 636 99</div></div>		AUTORIZAČNE OVERIL: ING.M.KUBANKA/ 		VYPRACOVAL: J. KONEČNÝ 	
		MERAL: J.KONEČNÝ  ING. M. TRÁČIKOVÁ  ING. K. VITALIS 		KONTROLOVAL: ING.M.KUBANKA/ 	
OBJEDNÁVATEL: <b>Banskobystrický samosprávny kraj</b>					
OKRES: VEĽKÝ KRTÍŠ			KRAJ: BANSKOBYSŤRICKÝ		
KAT.ÚZEMIE: HORNÁ STREHOVÁ			DÁTUM:		12/2018
STAVBA: <b>Rekonštrukcia cesty a mostov II/585 Pôtor - Dolná Strehová - Lučenec a II/591 cestný násyp pred obcou Horný Tisovník, km 39,862 rekonštrukcia cesty a mostov</b>			STUPEŇ:		DSP, DRS
			Č.ZÁKAZKY:		2921/2018
			MIERKA:		1:500
ČASŤ: <b>Dokumentácia meračských prác</b>			Č. PRÍLOHY:		Č. SÚPRAVY:
PRÍLOHA: <b>SITUÁCIA, MOST EV.Č. 591-29</b>			<b>4.35</b>		