


# Legenda existujúcich IS:

- ~ --- --- oznamovacie vedenie nadzemné
- ~ — — oznamovacie vedenie podzemné
- ~> --- --- silové vedenie NN nadzemné
- ~> — — plynové potrubie STL podzemné
- ~> — — vodovodné potrubie podzemné

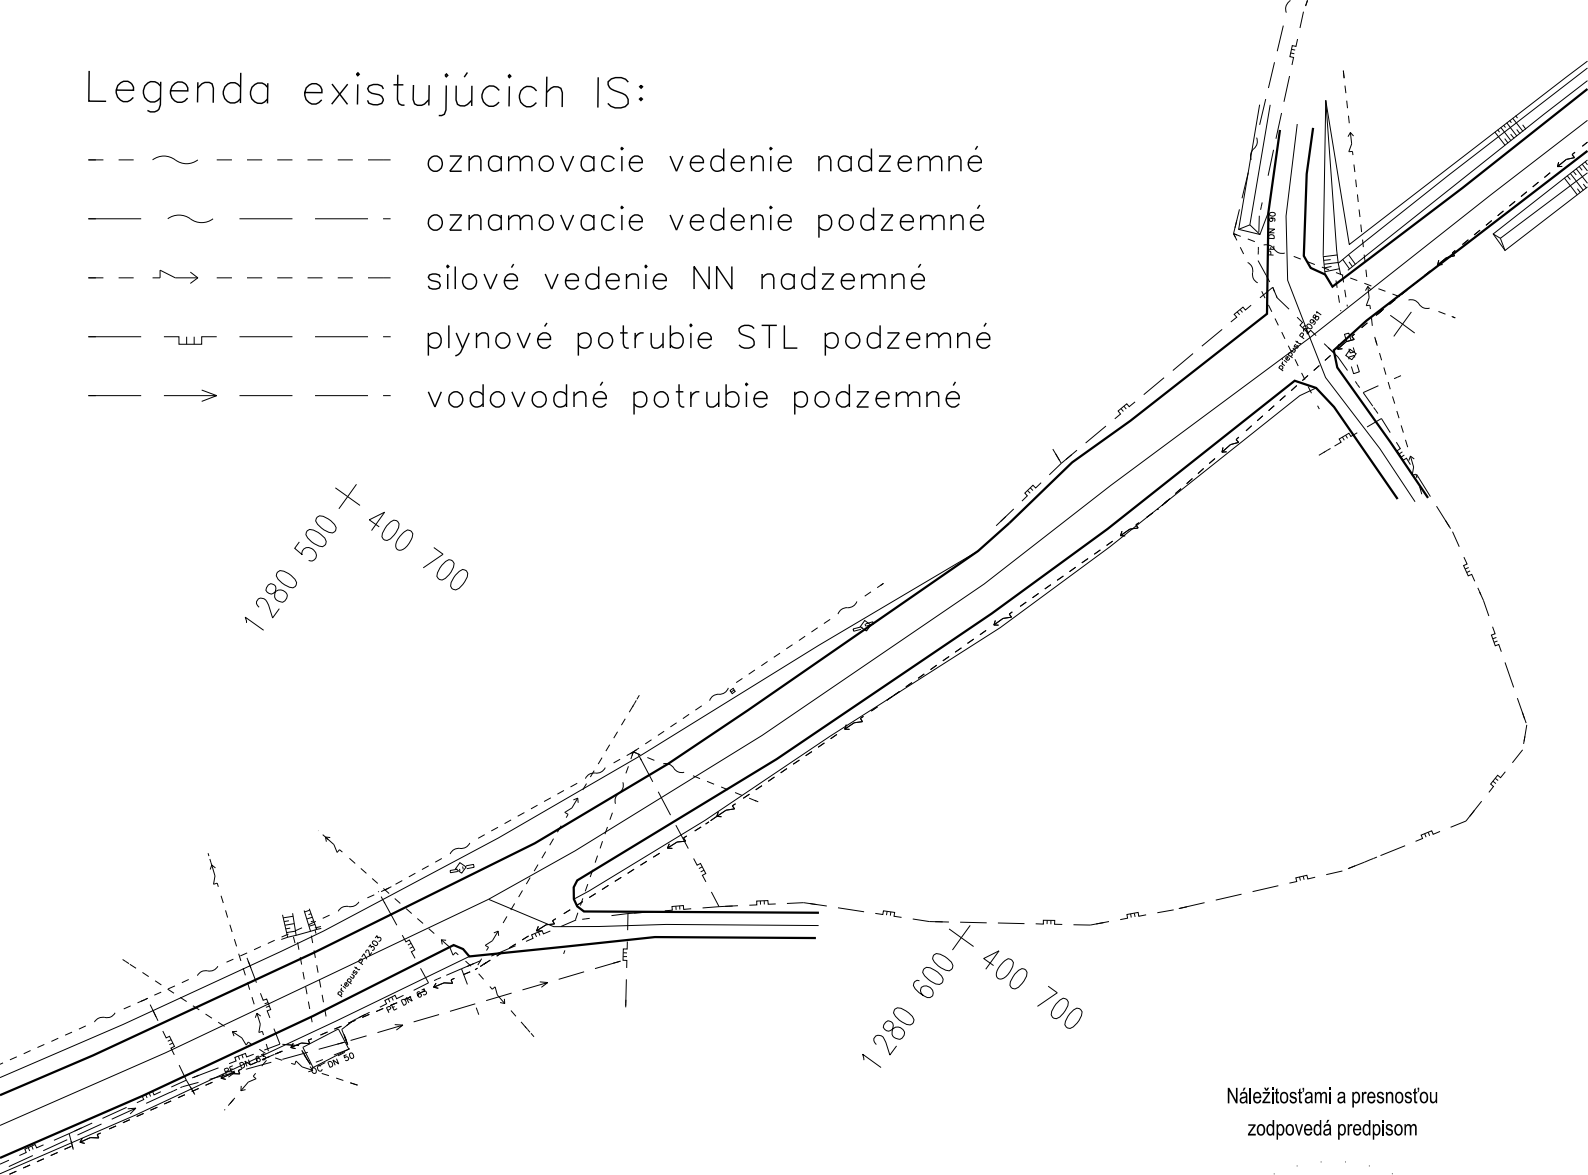

Náležitosti a presnosťou  
zodpovedá predpisom

Dátum: 20. 12. 2018

Podpis:

POZNÁMKA:  
SÚRADNICOVÝ SYSTÉM: S-JTSK, realizácia JTSK  
VÝŠKOVÝ SYSTÉM: Bpv  
ZAMERANIE VYKAZUJE STAV KU DŇU: 18. 10. 2018

<b>ISPO</b> spol. s r. o. <b>Inžnierske stavby</b> Slovenská 86, 080 01 Prešov tel.: 051/74 636 95, 74 636 99		AUTORIZAČNE OVERIL: ING.M.KUBANKA	VYPRACOVAL: J. KONEČNÝ
		MERAL: J.KONEČNÝ ING. M. TKÁČIKOVÁ ING. K. VITALIS	KONTROLOVAL: ING.M.KUBANKA
OBJEDNÁVATEL: <b>Banskobystrický samosprávny kraj</b>			
OKRES: VEĽKÝ KRŤIŠ		KRAJ: BANSKOBYSTRICKÝ	
KAT.ÚZEMIE: HORNÁ STREHOVÁ		DÁTUM:	12/2018
STAVBA:		STUPEŇ:	DSP, DRS
<b>Rekonštrukcia cesty a mostov II/585 Pôtor - Dolná Strehová - Lučenec a II/591 cestný násyp pred obcou Horný Tisovník, km 39,862 rekonštrukcia cesty a mostov</b>		Č.ZÁKAZKY:	2921/2018
		MIERKA:	1:1000
		Č. PRÍLOHY:	Č. SÚPRAVY:
ČASŤ:	<b>Dokumentácia meračských prác</b>		
PRÍLOHA:	<b>SITUÁCIA</b>		
		<b>4.37</b>	

**F**