Legenda existujúcich IS:

– – ~ – – – – – – oznamovacie vedenie nadzemné

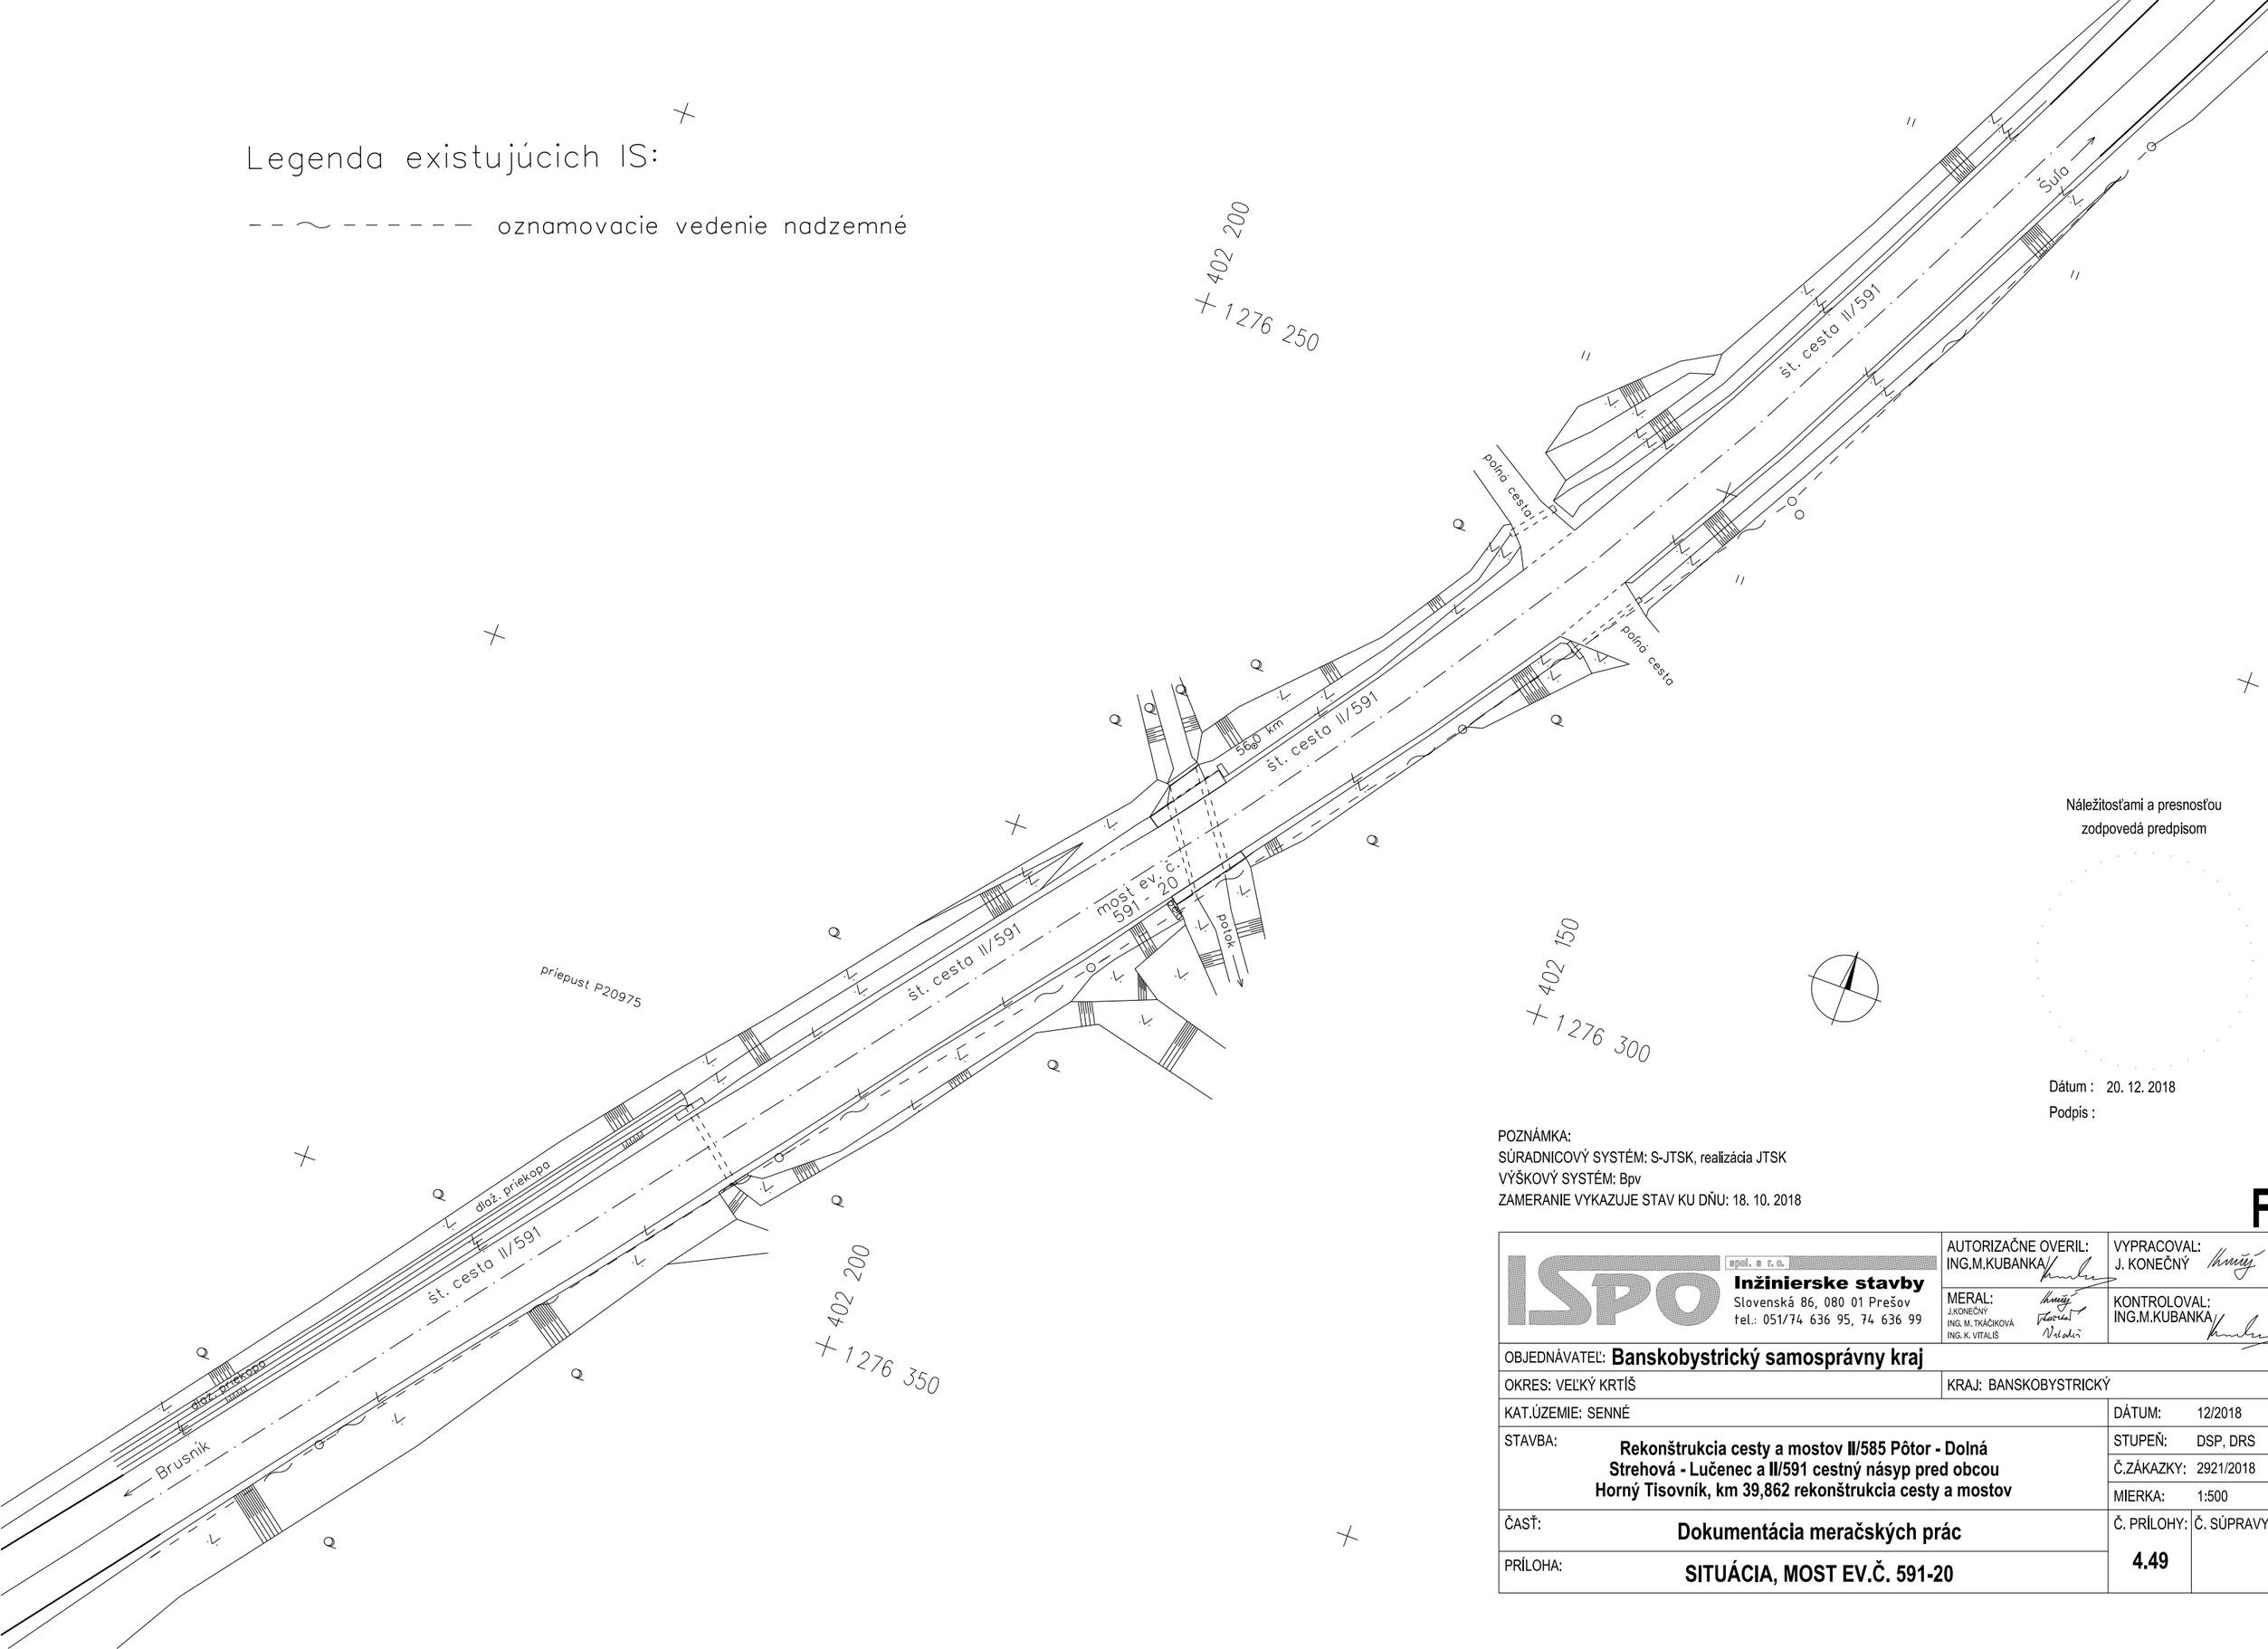

Náležitosťami a presnosťou zodpovedá predpisom

Dátum : 20. 12. 2018

Podpis :

POZNÁMKA:
SÚRADNICOVÝ SYSTÉM: S-JTSK, realizácia JTSK
VÝŠKOVÝ SYSTÉM: Bpv
ZAMERANIE VYKAZUJE STAV KU DŇU: 18. 10. 2018

F

ISPO spol. s r. o. **Inžinierske stavby** Slovenská 86, 080 01 Prešov tel.: 051/74 636 95, 74 636 99	AUTORIZAČNE OVERIL: ING.M.KUBANKA MERAL: J.KONEČNÝ, ING. M. TKÁČIKOVÁ, ING. K. VITALIŠ	VYPRACOVAL: J. KONEČNÝ KONTROLOVAL: ING.M.KUBANKA
OBJEDNÁVATEĽ: **Banskobystrický samosprávny kraj**		
OKRES: VEĽKÝ KRTÍŠ	KRAJ: BANSKOBYSTRICKÝ	
KAT.ÚZEMIE: SENNÉ		DÁTUM: 12/2018
STAVBA: **Rekonštrukcia cesty a mostov II/585 Pôtor - Dolná Strehová - Lučenec a II/591 cestný násyp pred obcou Horný Tisovník, km 39,862 rekonštrukcia cesty a mostov**		STUPEŇ: DSP, DRS Č.ZÁKAZKY: 2921/2018 MIERKA: 1:500
ČASŤ: **Dokumentácia meračských prác**		Č. PRÍLOHY: **4.49** / Č. SÚPRAVY:
PRÍLOHA: **SITUÁCIA, MOST EV.Č. 591-20**		