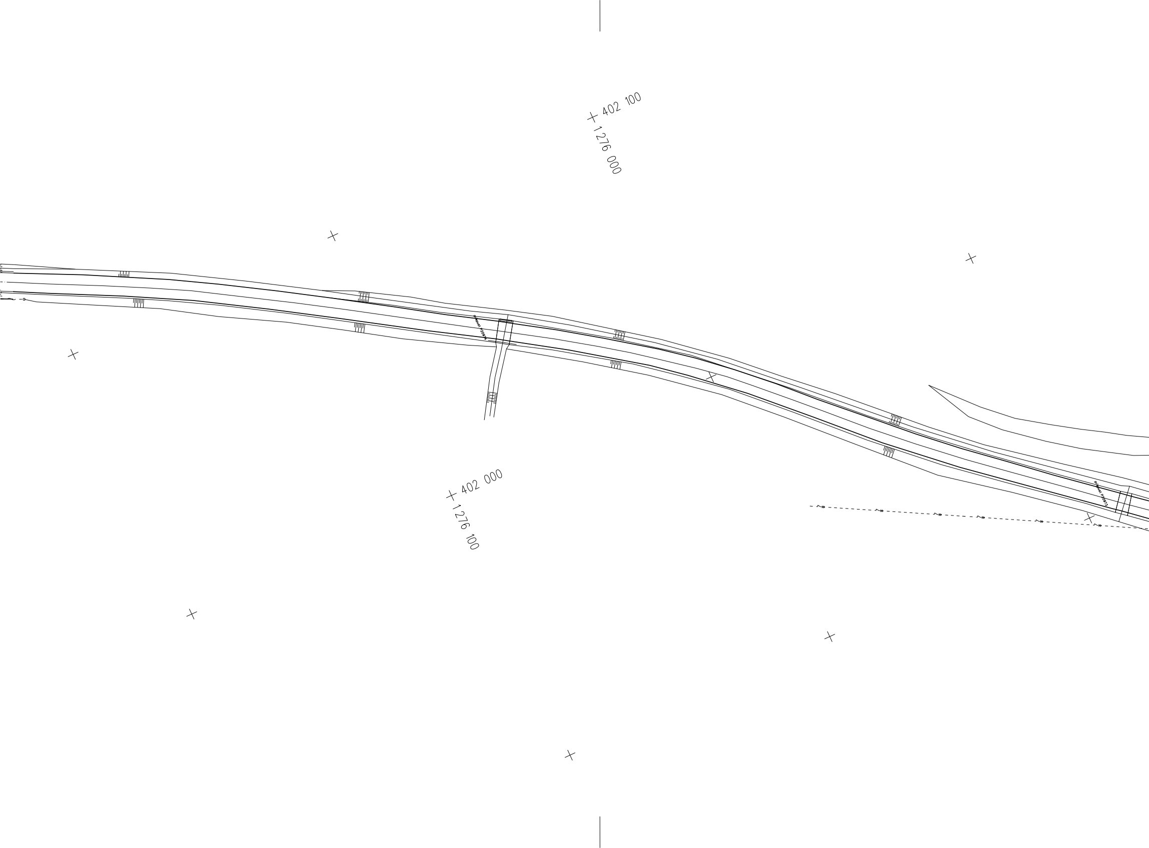
402 100
1 276 000
propust P2094
402 000
1 276 100
propust P2073

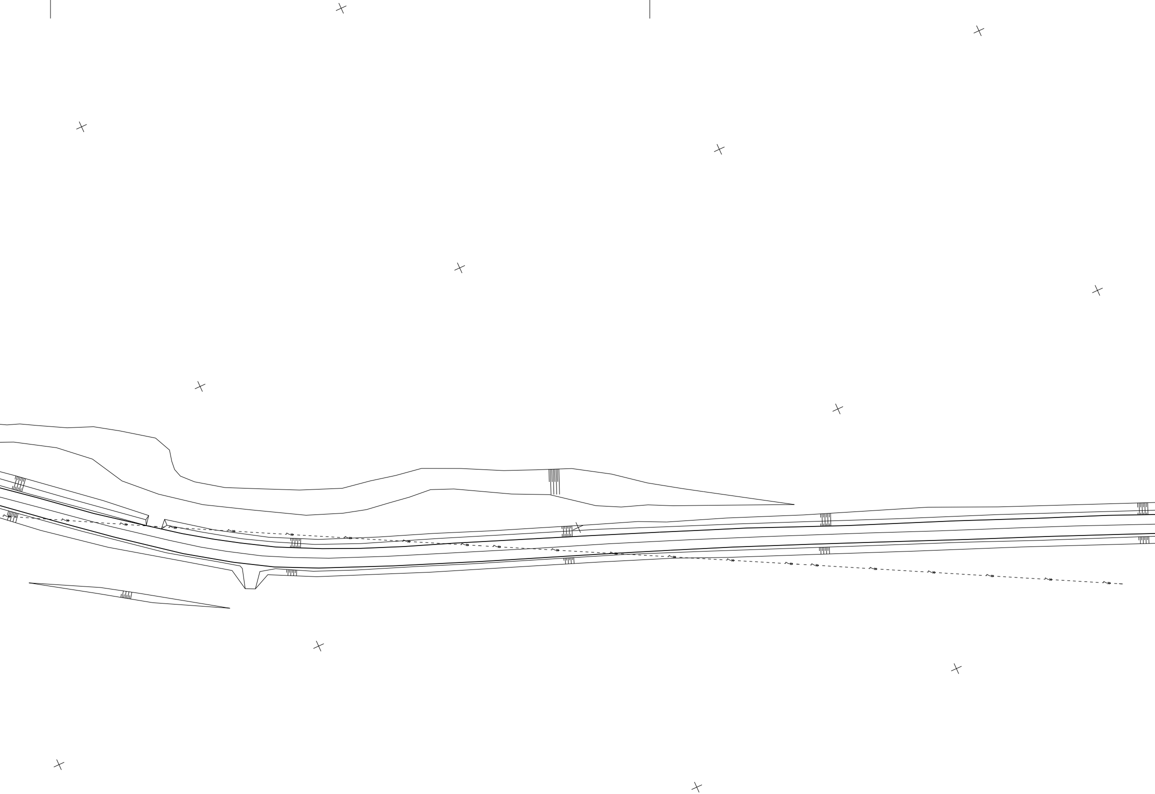

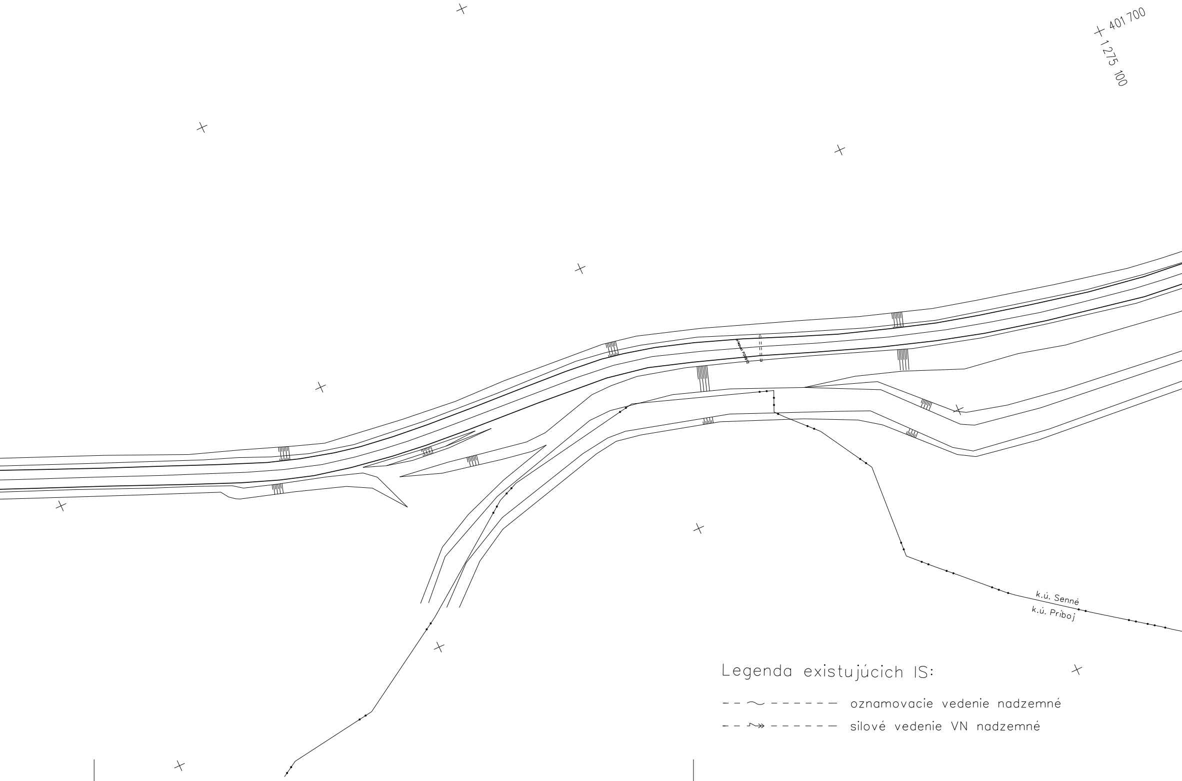
401 700
1 275 100
priepust P20972
k.ú. Senné
k.ú. Príboj

Legenda existujúcich IS:

- - ~ - - - - - - oznamovacie vedenie nadzemné

- - ↝» - - - - - - silové vedenie VN nadzemné

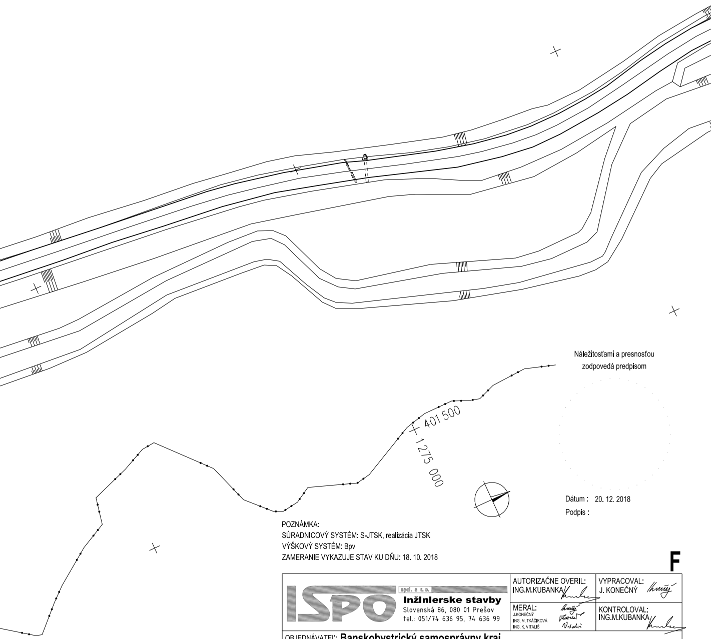
401 500
1 275 000

Náležitosťami a presnosťou
zodpovedá predpisom

Dátum : 20. 12. 2018
Podpis :

POZNÁMKA:
SÚRADNICOVÝ SYSTÉM: S-JTSK, realizácia JTSK
VÝŠKOVÝ SYSTÉM: Bpv
ZAMERANIE VYKAZUJE STAV KU DŇU: 18. 10. 2018

F

ISPO spol. s r. o.
Inžinierske stavby
Slovenská 86, 080 01 Prešov
tel.: 051/74 636 95, 74 636 99

AUTORIZAČNE OVERIL:
ING.M.KUBANKA

VYPRACOVAL:
J. KONEČNÝ

MERAL:
J.KONEČNÝ
ING. M. TKÁČIKOVÁ
ING. K. VITALIŠ

KONTROLOVAL:
ING.M.KUBANKA

OBJEDNÁVATEĽ: **Banskobystrický samosprávny kraj**

OKRES: VEĽKÝ KRTÍŠ
KRAJ: BANSKOBYSTRICKÝ

KAT.ÚZEMIE: SENNÉ, PRÍBOJ

STAVBA:
Rekonštrukcia cesty a mostov II/585 Pôtor - Dolná Strehová - Lučenec a II/591 cestný násyp pred obcou Horný Tisovník, km 39,862 rekonštrukcia cesty a mostov

DÁTUM: 12/2018
STUPEŇ: DSP, DRS
Č.ZÁKAZKY: 2921/2018
MIERKA: 1:1000

ČASŤ: **Dokumentácia meračských prác**

PRÍLOHA: **SITUÁCIA**

Č. PRÍLOHY: **4.50**
Č. SÚPRAVY: