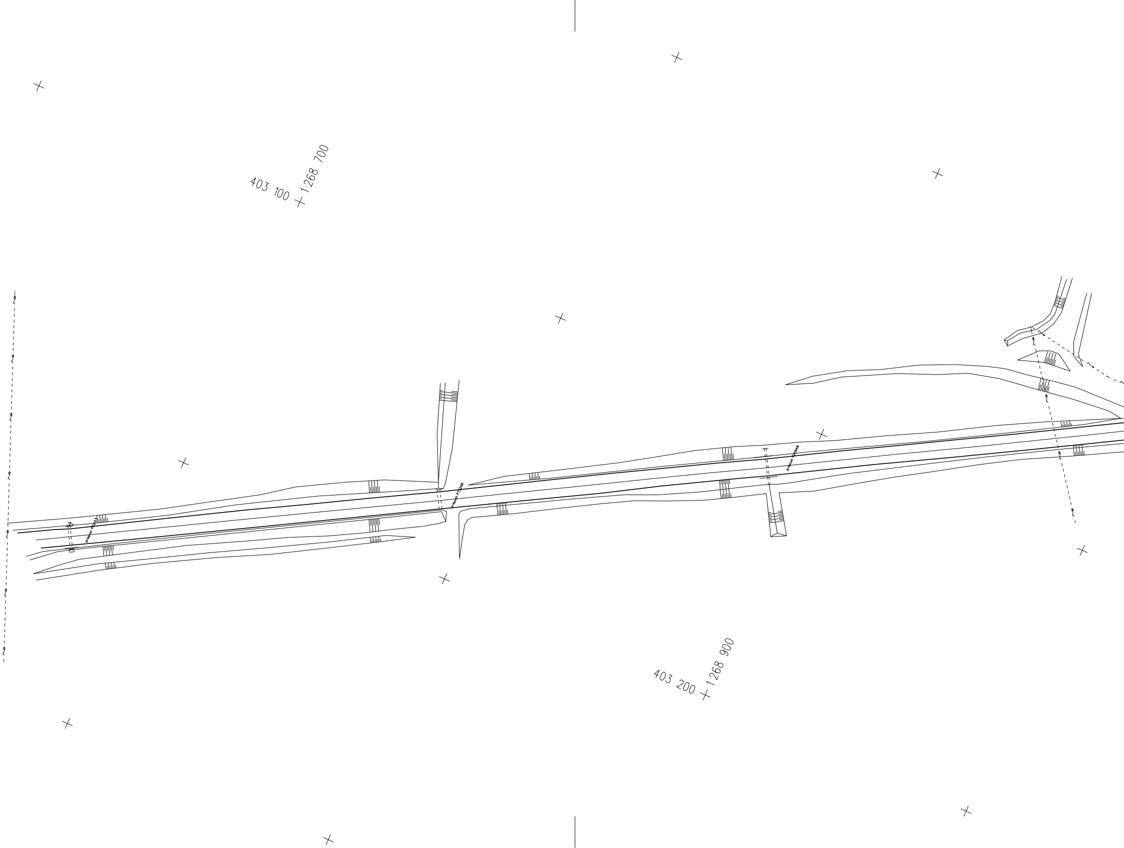
403 100
1 268 700
priepust P22121
priepust P72299
priepust P20948
403 200
1 268 900

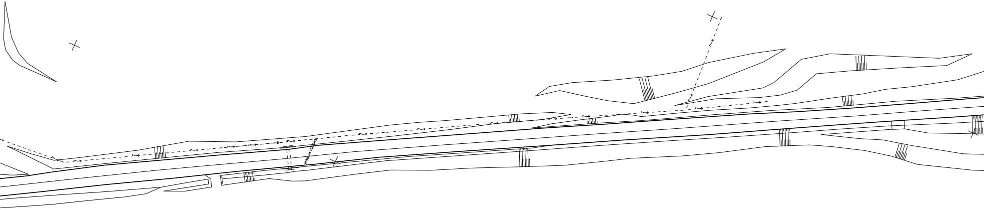
propust P20049

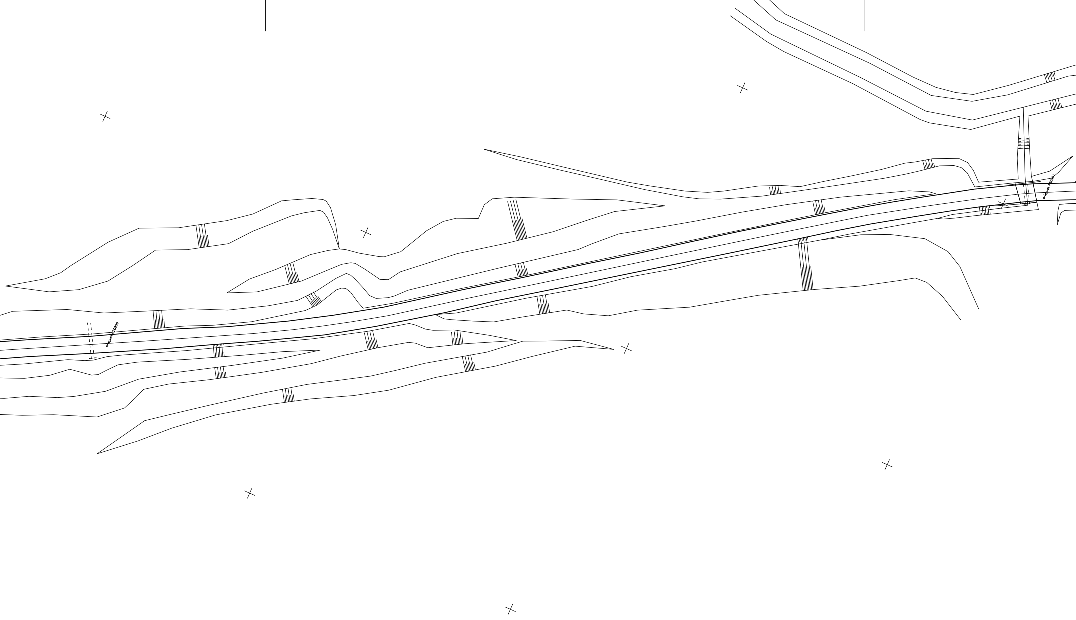
priepust P20950
priepust P20951

Legenda existujúcic

– – ↝ – – – – – – silové

– – ↠ – – – – – – silové

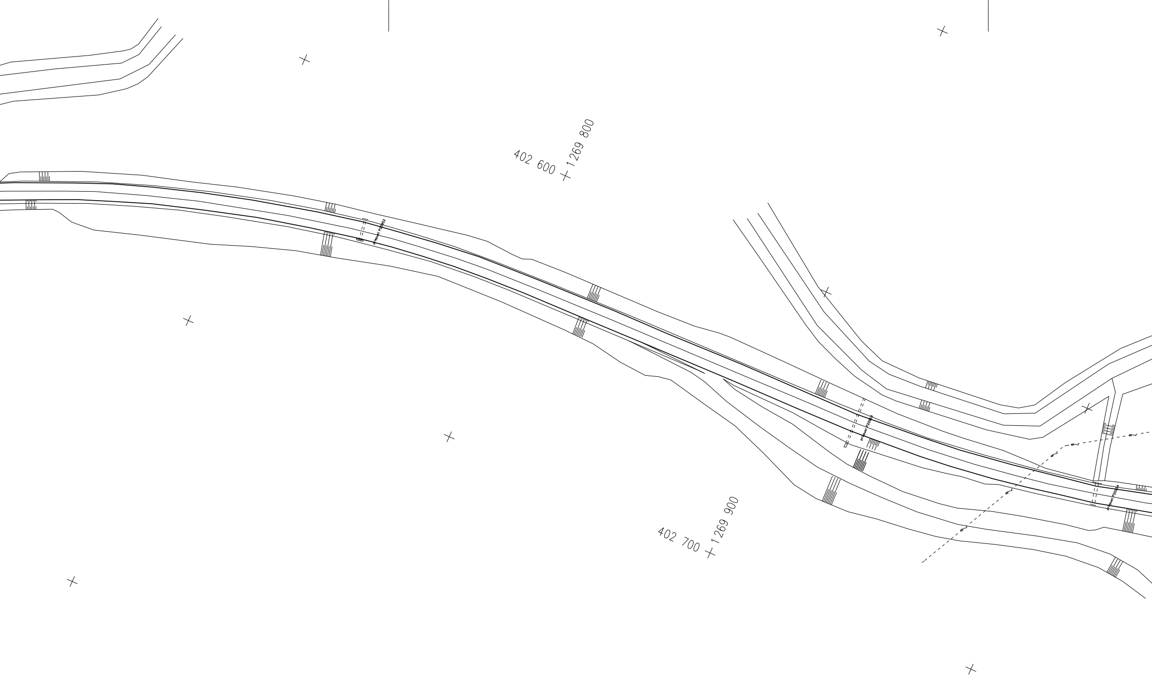
402 600
1 269 800
priepust P20852
priepust P20853
priepust P20854
402 700
1 269 900

h IS:

vedenie NN nadzemné
vedenie VN nadzemné

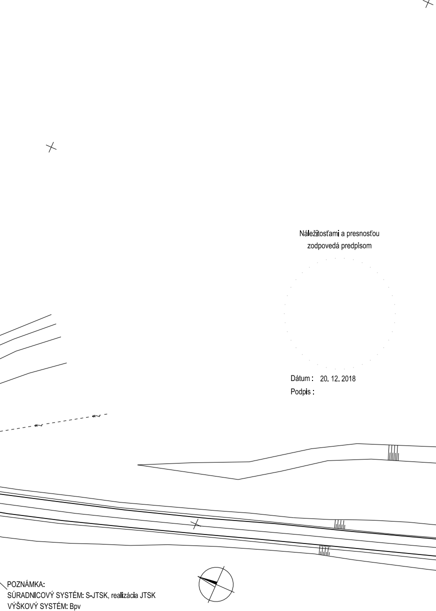

Náležitosťami a presnosťou
zodpovedá predpisom

Dátum : 20. 12. 2018
Podpis :

POZNÁMKA:
SÚRADNICOVÝ SYSTÉM: S-JTSK, realizácia JTSK
VÝŠKOVÝ SYSTÉM: Bpv
ZAMERANIE VYKAZUJE STAV KU DŇU: 18. 10. 2018

F

ISPO spol. s r. o. **Inžinierske stavby** Slovenská 86, 080 01 Prešov tel.: 051/74 636 95, 74 636 99	AUTORIZAČNE OVERIL: ING.M.KUBANKA MERAL: J.KONEČNÝ ING. M. TKÁČIKOVÁ ING. K. VITALIŠ	VYPRACOVAL: J. KONEČNÝ KONTROLOVAL: ING.M.KUBANKA
OBJEDNÁVATEĽ: **Banskobystrický samosprávny kraj**		
OKRES: VEĽKÝ KRTÍŠ	KRAJ: BANSKOBYSTRICKÝ	
KAT.ÚZEMIE: ČERVEŇANY		DÁTUM: 12/2018
STAVBA: **Rekonštrukcia cesty a mostov II/585 Pôtor - Dolná Strehová - Lučenec a II/591 cestný násyp pred obcou Horný Tisovník, km 39,862 rekonštrukcia cesty a mostov**		STUPEŇ: DSP, DRS Č.ZÁKAZKY: 2921/2018 MIERKA: 1:1000
ČASŤ: **Dokumentácia meračských prác**		Č. PRÍLOHY: **4.54** Č. SÚPRAVY:
PRÍLOHA: **SITUÁCIA**		