



Legenda existujúcich IS:

- ~ -- silové vedenie NN nadzemné
 -- ~> -- silové vedenie VN nadzemné

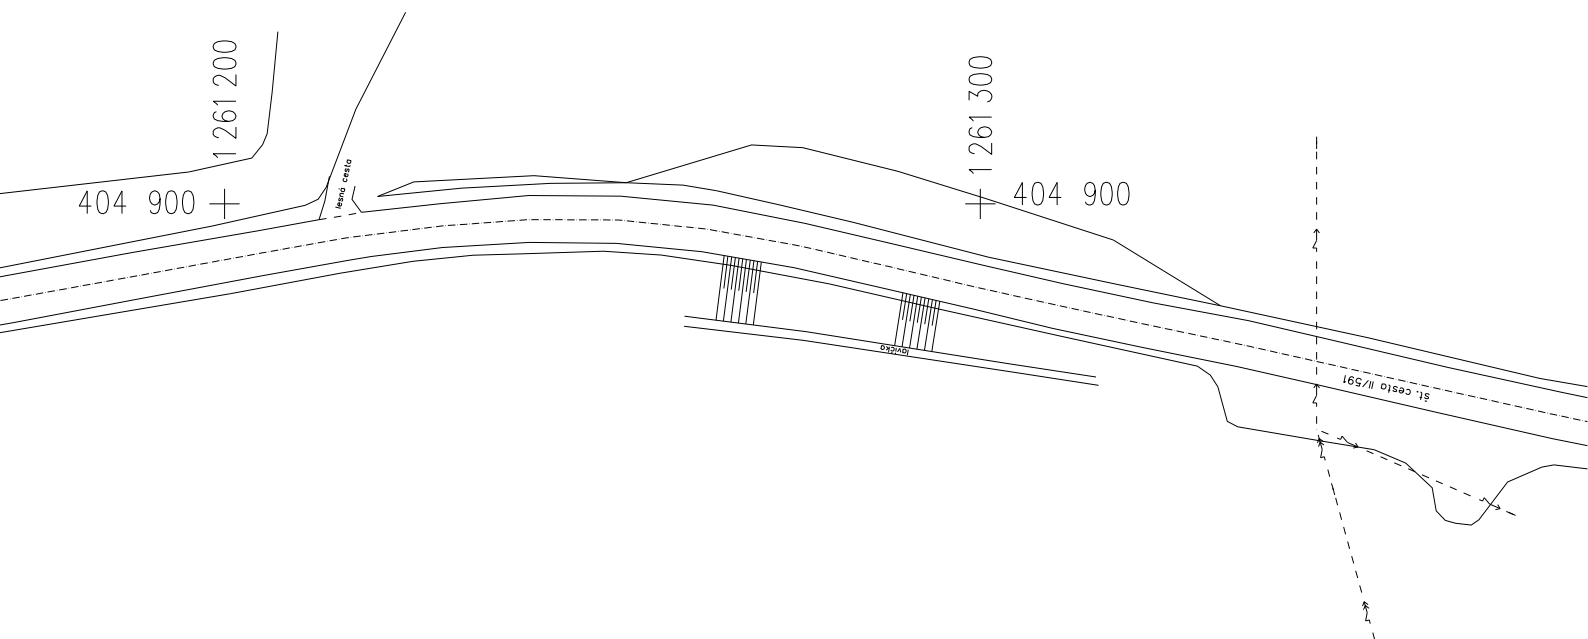

Náležitosti a presnosťou
zodpovedá predpisom

1261 200
+ 405 000

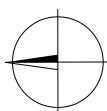

POZNÁMKA:
 SÚRADNICOVÝ SYSTÉM: S-JTSK, realizácia JTSK
 VÝŠKOVÝ SYSTÉM: Bpv
 ZAMERANIE VYKAZUJE STAV KU DŇU: 18. 10. 2018

Dátum : 20. 12. 2018

Podpis :

F

ISPO spol. s r. o. Inžnierske stavby Slovenská 86, 080 01 Prešov tel.: 051/74 636 95, 74 636 99		AUTORIZAČNE OVERIL: ING.M.KUBANKA	VYPRACOVAL: J. KONEČNÝ
		MERAL: J.KONEČNÝ ING. M. TKÁČIKOVÁ ING. K. VITALIS	KONTROLOVAL: ING.M.KUBANKA
OBJEDNÁVATEL: Banskobystrický samosprávny kraj			
OKRES: DETVA		KRAJ: BANSKOBYSTRICKÝ	
KAT.ÚZEMIE: HORNÝ TISOVNÍK			DÁTUM: 12/2018
STAVBA: Rekonštrukcia cesty a mostov II/585 Pôtor - Dolná Strehová - Lučenec a II/591 cestný násyp pred obcou Horný Tisovník, km 39,862 rekonštrukcia cesty a mostov			STUPEŇ: DSP, DRS
			Č.ZÁKAZKY: 2921/2018
			MIERKA: 1:1000
ČASŤ: Dokumentácia meračských prác			Č. PRÍLOHY: Č. SÚPRAVY:
PRÍLOHA: SITUÁCIA			4.61