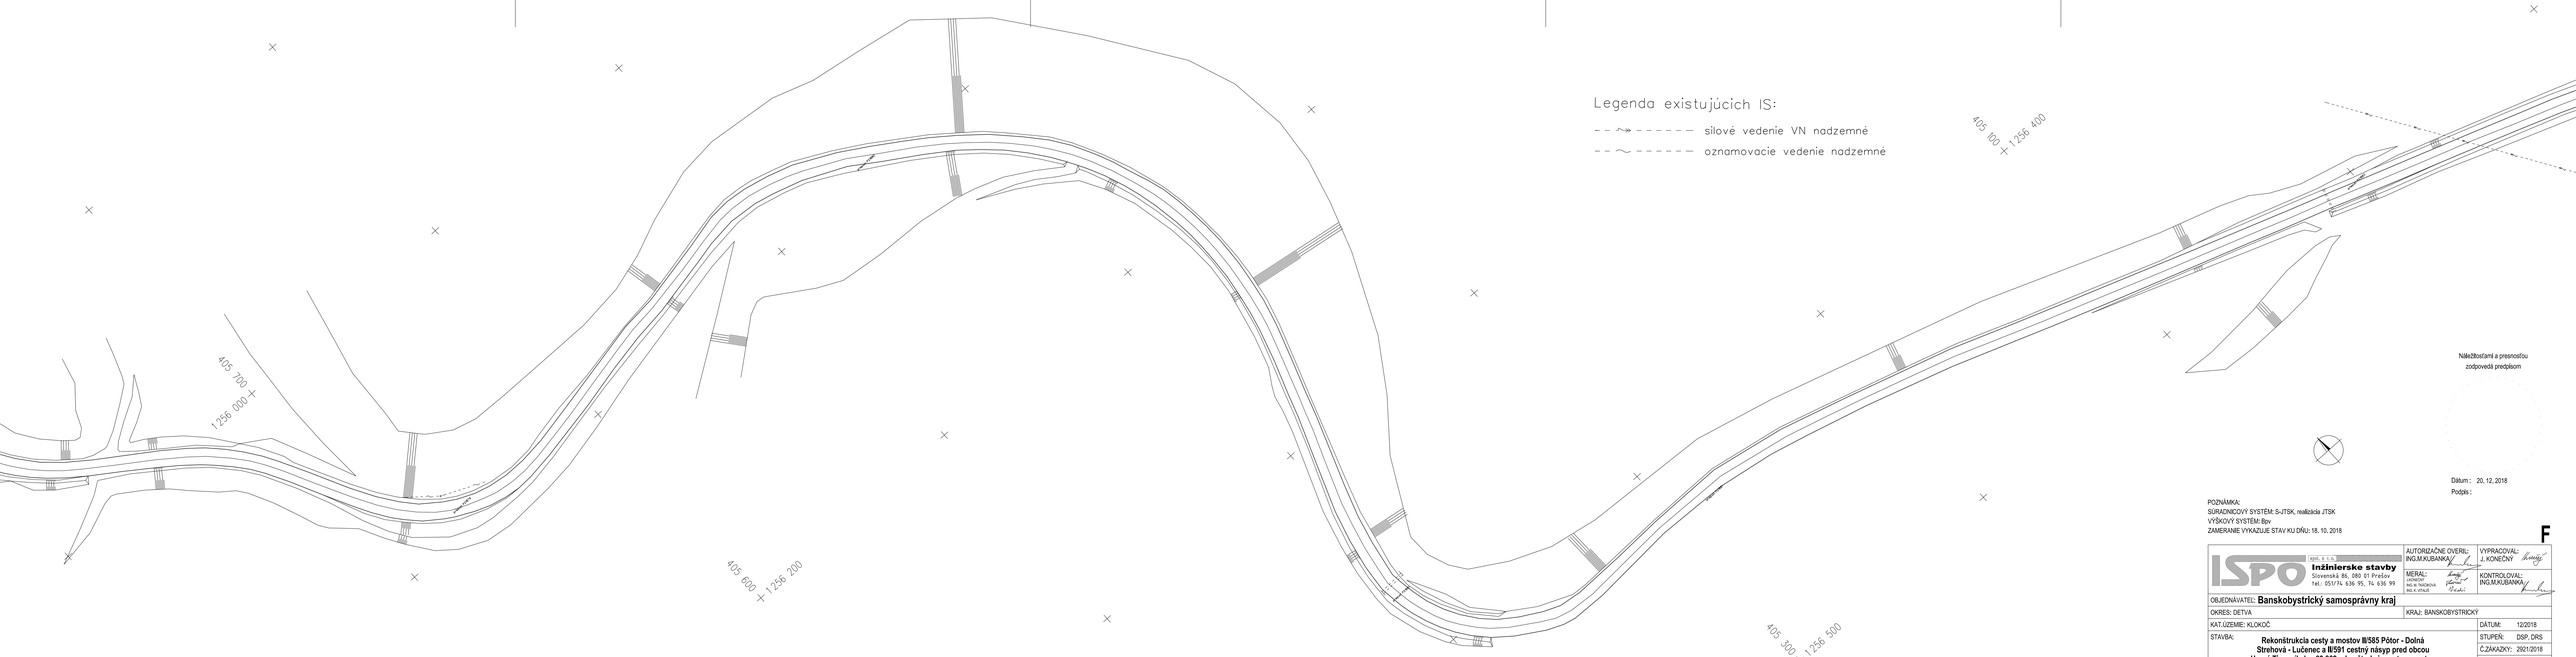

Legenda existujúcich IS:

- silové vedenie VN nadzemné
- oznamovacie vedenie nadzemné

Náležitosťami a presnosťou
zodpovedá predpisom

Dátum: 20. 12. 2018
Podpis:

POZNÁMKA:
SÚRADNICOVÝ SYSTÉM: S-JTSK, realizácia JTSK
VÝŠKOVÝ SYSTÉM: Bpv
ZAMERANIE VYKAZUJE STAV KU DŇU: 18. 10. 2018

F

ISPO spol. s r.o. **Inžinierske stavby** Slovenská 86, 080 01 Prešov tel.: 051/74 436 95, 74 436 99	AUTORIZAČNE OVERIL: ING.M.KUBANKA	VYPRACOVAL: J. KONEČNÝ
	MERAL: KONEČNÝ ING. M. TKÁČIKOVÁ MG. K. VITAŠ	KONTROLOVAL: ING.MJKUBANKA
OBJEDNÁVATEĽ: **Banskobystrický samosprávny kraj**		
OKRES: DETVA	KRAJ: BANSKOBYSTRICKÝ	
KAT.ÚZEMIE: KLOKOČ		DÁTUM: 12/2018
STAVBA: **Rekonštrukcia cesty a mostov II/585 Pótor - Dolná Strehová - Lučenec a II/591 cestný násyp pred obcou Horný Tisovník, km 39,862 rekonštrukcia cesty a mostov**		STUPEŇ: DSP, DRS
		Č.ZÁKAZKY: 2921/2018
		MIERKA: 1:1000
ČASŤ: **Dokumentácia meračských prác**		Č. PRÍLOHY: **4.65** / Č. SÚPRAVY:
PRÍLOHA: **SITUÁCIA**		