



# Legenda existujúcich IS:

— ~ — — - oznamovacie vedenie podzemné

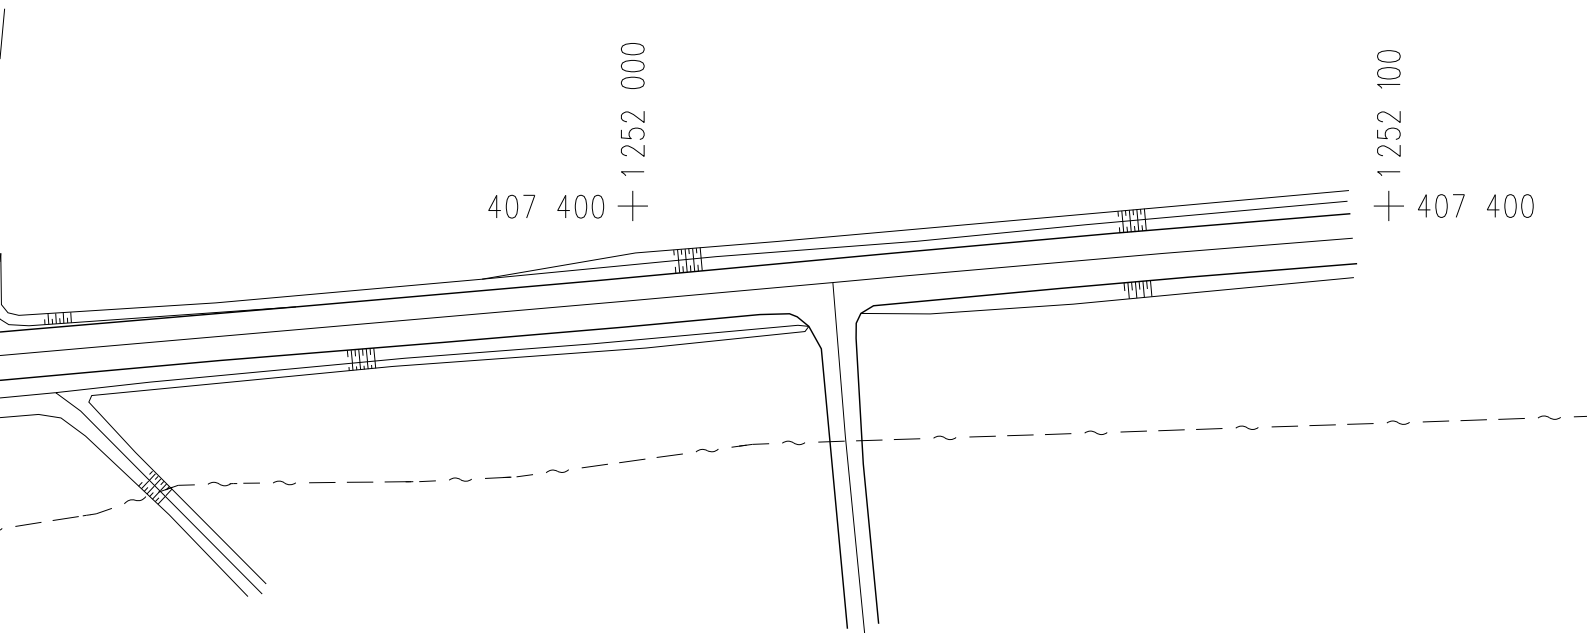

Náležitostami a presnosťou  
zodpovedá predpisom

407 500 + 1 252 000

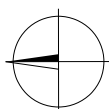

Dátum : 20. 12. 2018

Podpis :

POZNÁMKA:  
SÚRADNICOVÝ SYSTÉM: S-JTSK, realizácia JTSK  
VÝŠKOVÝ SYSTÉM: Bpv  
ZAMERANIE VYKAZUJE STAV KU DŇU: 18. 10. 2018

**F**

 <b>ISPO</b> spol. s r. o. Inžinierske stavby Slovenská 86, 080 01 Prešov tel.: 051/74 636 95, 74 636 99		AUTORIZAČNE OVERIL: ING.M.KUBANKA/ 	VYPRACOVAL: J. KONEČNÝ 
		MERAL: J.KONEČNÝ  ING. M. TKÁČIKOVÁ  ING. K. VITALIS 	KONTROLOVAL: ING.M.KUBANKA/ 
OBJEDNÁVATEL: <b>Banskobystrický samosprávny kraj</b>			
OKRES: DETVA		KRAJ: BANSKOBYSTRICKÝ	
KAT.ÚZEMIE: VÍGLAŠ			DÁTUM: 12/2018
STAVBA: <b>Rekonštrukcia cesty a mostov II/585 Pôtor - Dolná Strehová - Lučenec a II/591 cestný násyp pred obcou Horný Tisovník, km 39,862 rekonštrukcia cesty a mostov</b>			STUPEŇ: DSP, DRS
			Č.ZÁKAZKY: 2921/2018
			MIERKA: 1:1000
ČASŤ: <b>Dokumentácia meračských prác</b>			Č. PRÍLOHY: Č. SÚPRAVY:
PRÍLOHA: <b>SITUÁCIA</b>			<b>4.69</b>