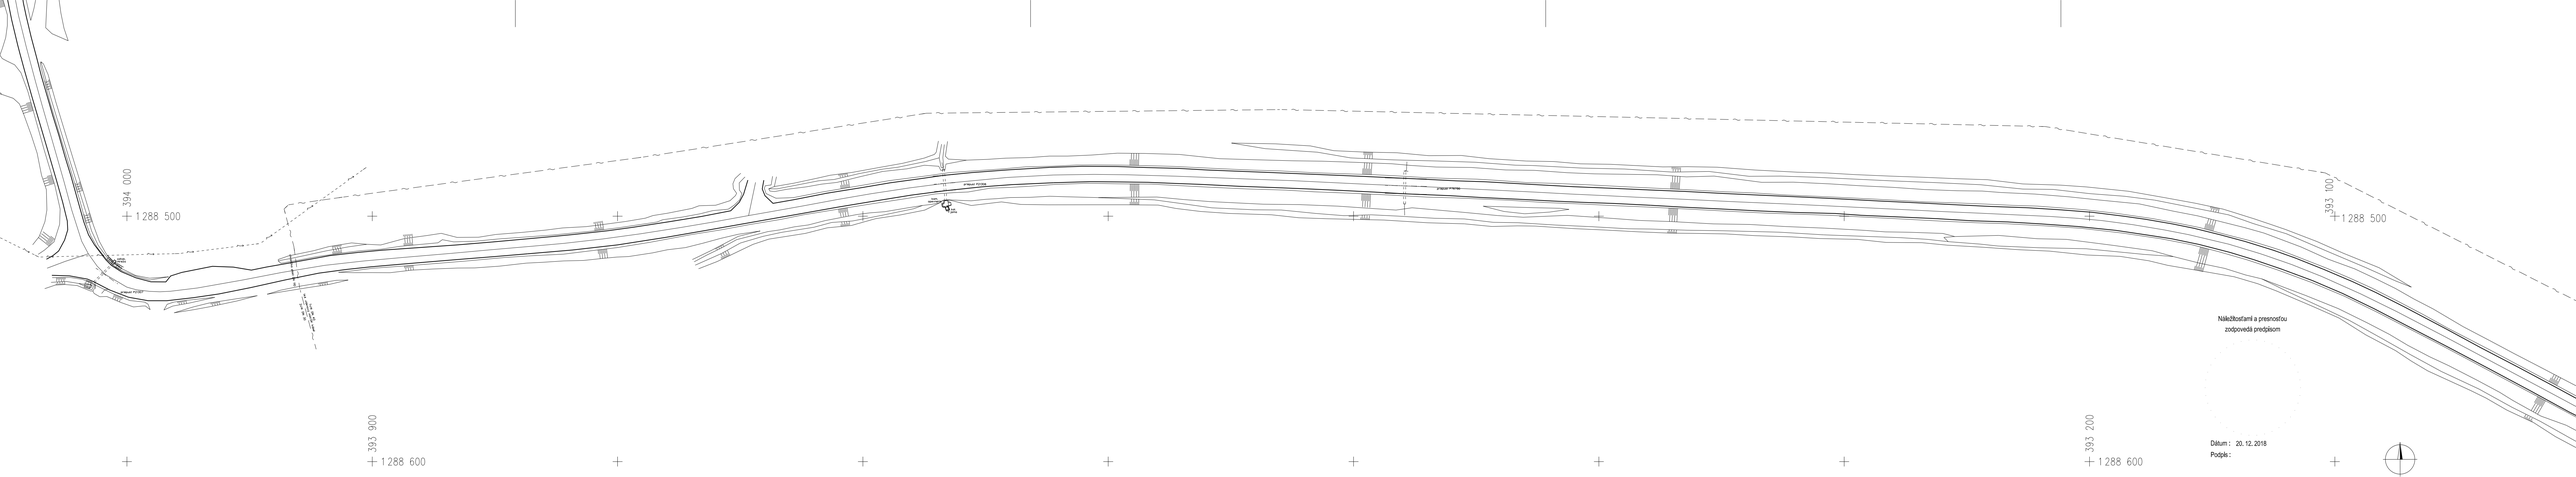

Legenda existujúcich IS:

oznamovacie vedenie podzemné

silové vedenie NN nadzemné

Náležitosťami a presnosťou
zodpovedá predpisom

Dátum : 20. 12. 2018

Podpis :

POZNÁMKA:
SÚRADNICOVÝ SYSTÉM: S-JTSK, realizácia JTSK
VÝŠKOVÝ SYSTÉM: Bpv
ZAMERANIE VYKAZUJE STAV KU DŇU: 18. 10. 2018

F

ISPO spol. s r.o. **Inžinierske stavby** Slovenská 86, 080 01 Prešov tel.: 051/74 436 95, 74 436 99	AUTORIZAČNE OVERIL: ING.M.KUBANKA	VYPRACOVAL: J. KONEČNÝ
	MERAL: ING.M.KUBANKA ING. R. TKÁČIKOVÁ ING. K. VITAJŠ	KONTROLOVAL: ING.M.KUBANKA
OBJEDNÁVATEĽ: **Banskobystrický samosprávny kraj**	KRAJ: BANSKOBYSTRICKÝ	
OKRES: VEĽKÝ KRTÍŠ		
KAT.ÚZEMIE: MUĽA		DÁTUM: 12/2018
STAVBA: **Rekonštrukcia cesty a mostov II/585 Pôtor - Dolná Strehová - Lučenec a II/591 cestný násyp pred obcou Horný Tisovník, km 39,862 rekonštrukcia cesty a mostov**		STUPEŇ: DSP, DRS
		Č.ZÁKAZKY: 2921/2018
		MIERKA: 1:1000
ČASŤ: **Dokumentácia meračských prác**		Č. PRÍLOHY: 4.9 / Č. SÚPRAVY:
PRÍLOHA: **SITUÁCIA**		