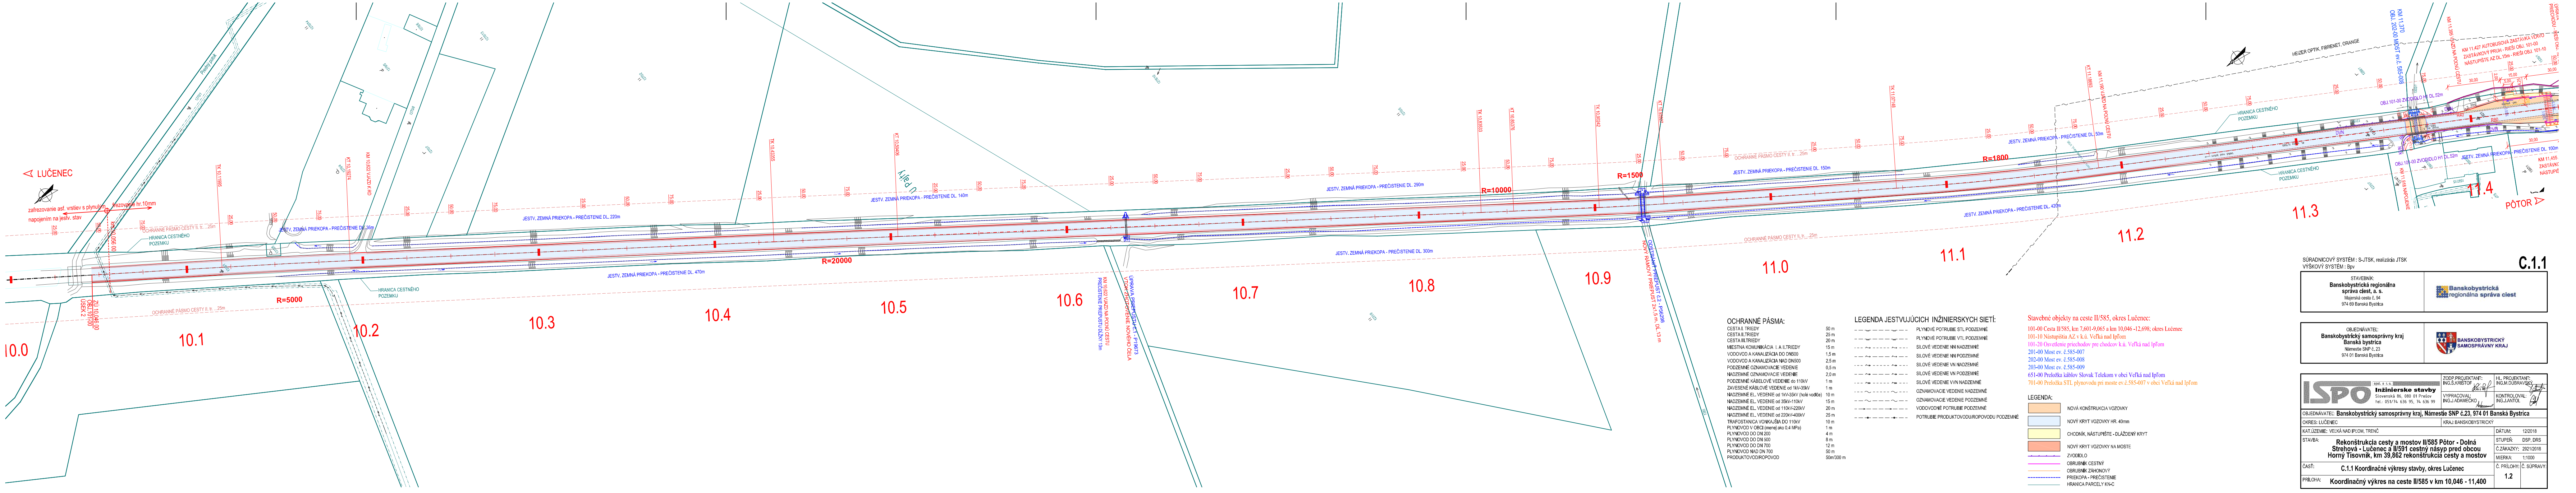
◁ LUČENEC
zafrezovanie asf. vrstiev s plynulým napojením na jestv. stav
frezovanie hr.10mm
km 10,056 00
ZÚ 10,046.00
OBJ.101-00
ÚSEK 2
OCHRANNÉ PÁSMO CESTY II. tr. ...25m
HRANICA CESTNÉHO POZEMKU
TK 10.11995
KT 10.19274
KM 10,622 VJAZD K RD
JESTV. ZEMNÁ PRIEKOPA - PREČISTENIE DL. 36m
R=5000
10.0
10.1
10.2
10.3
10.4
10.5
10.6
KM 10,622 VJAZD NA POĽNÚ CESTU
PREČISTENIE PRIEPUSTU DĹŽKY 13m
ÚPRAVA PRIEPUSTU č.1 - P19673
VTOK ZHOTOVENIE NOVÉHO ČELA
R=20000
10.7
10.8
R=10000
10.90242
10.93927
R=1500
ODSTRÁNIŤ PRIEPUST č.2 - P56298
NOVÝ RÁMOVÝ PRIEPUST 2x1,5 m, DĹ.13 m
10.9
11.0
TK 11.07148
KT 11.18693
KM 11,190 VJAZD NA POĽNÚ CESTU
R=1800
JESTV. ZEMNÁ PRIEKOPA - PREČISTENIE DL. 50m
JESTV. ZEMNÁ PRIEKOPA - PREČISTENIE DL. 420m
HEIZER OPTIK, FIBRENET, ORANGE
11.1
11.2
11.3
KM 11,370
OBJ. 202-00 MOST ev.č. 585-008
KM 11,395 VJAZD NA POĽNÚ CESTU
KM 11,427 AUTOBUSOVÁ ZASTÁVKA VĽAVO
ZASTÁVKOVÝ PRUH - RIEŠI OBJ. 101-00
NÁSTUPIŠTE AZ DL.15m - RIEŠI OBJ. 101-10
OBJ.101-00 ZVODIDLO H1 DL.52m
OBJ.101-00 ZVODIDLO H1 DL.52m
JESTV. ZEMNÁ PRIEKOPA - PREČISTENIE DL. 100m
KM 11,918 NAPOJENIE
11.4
PÔTOR ▷

OCHRANNÉ PÁSMA:

CESTA I. TRIEDY	50 m
CESTA II.TRIEDY	25 m
CESTA III.TRIEDY	20 m
MIESTNA KOMUNIKÁCIA I. A II.TRIEDY	15 m
VODOVOD A KANALIZÁCIA DO DN500	1,5 m
VODOVOD A KANALIZÁCIA NAD DN500	2,5 m
PODZEMNÉ OZNAMOVACIE VEDENIE	0,5 m
NADZEMNÉ OZNAMOVACIE VEDENIE	2,0 m
PODZEMNÉ KÁBELOVÉ VEDENIE do 110kV	1 m
ZAVESENÉ KÁBLOVÉ VEDENIE od 1kV-35kV	1 m
NADZEMNÉ EL. VEDENIE od 1kV-35kV (holé vodiče)	10 m
NADZEMNÉ EL. VEDENIE od 35kV-110kV	15 m
NADZEMNÉ EL. VEDENIE od 110kV-220kV	20 m
NADZEMNÉ EL. VEDENIE od 220kV-400kV	25 m
TRAFOSTANICA VONKAJŠIA DO 110kV	10 m
PLYNOVOD V OBCI (menej ako 0,4 MPa)	1 m
PLYNOVOD DO DN 200	4 m
PLYNOVOD DO DN 500	8 m
PLYNOVOD DO DN 700	12 m
PLYNOVOD NAD DN 700	50 m
PRODUKTOVOD/ROPOVOD	50m/300 m

LEGENDA JESTVUJÚCICH INŽINIERSKYCH SIETÍ:

- PLYNOVÉ POTRUBIE STL PODZEMNÉ
- PLYNOVÉ POTRUBIE VTL PODZEMNÉ
- SILOVÉ VEDENIE NN NADZEMNÉ
- SILOVÉ VEDENIE NN PODZEMNÉ
- SILOVÉ VEDENIE VN NADZEMNÉ
- SILOVÉ VEDENIE VN PODZEMNÉ
- SILOVÉ VEDENIE VVN NADZEMNÉ
- OZNAMOVACIE VEDENIE NADZEMNÉ
- OZNAMOVACIE VEDENIE PODZEMNÉ
- VODOVODNÉ POTRUBIE PODZEMNÉ
- POTRUBIE PRODUKTOVODU/ROPOVODU PODZEMNÉ

Stavebné objekty na ceste II/585, okres Lučenec:

101-00 Cesta II/585, km 7,601-9,065 a km 10,046 -12,698; okres Lučenec
101-10 Nástupištia AZ v k.ú. Veľká nad Ipľom
101-20 Osvetlenie priechodov pre chodcov k.ú. Veľká nad Ipľom
201-00 Most ev. č.585-007
202-00 Most ev. č.585-008
203-00 Most ev. č.585-009
651-00 Preložka káblov Slovak Telekom v obci Veľká nad Ipľom
701-00 Preložka STL plynovodu pri moste ev.č.585-007 v obci Veľká nad Ipľom

LEGENDA:

▨	NOVÁ KONŠTRUKCIA VOZOVKY
▨	NOVÝ KRYT VOZOVKY HR. 40mm
▨	CHODNÍK, NÁSTUPIŠTE - DLÁŽDENÝ KRYT
▨	NOVÝ KRYT VOZOVKY NA MOSTE
—	ZVODIDLO
—	OBRUBNÍK CESTNÝ
—	OBRUBNÍK ZÁHONOVÝ
- - -	PRIEKOPA - PREČISTENIE
—	HRANICA PARCELY KN-C

SÚRADNICOVÝ SYSTÉM : S-JTSK, realizácia JTSK
VÝŠKOVÝ SYSTÉM : Bpv

C.1.1

STAVEBNÍK:
Banskobystrická regionálna správa ciest, a. s.
Majerská cesta č. 94
974 69 Banská Bystrica

OBJEDNÁVATEĽ:
Banskobystrický samosprávny kraj
Banská bystrica
Námestie SNP č. 23
974 01 Banská Bystrica

ISPO spol. s r. o.
Inžinierske stavby
Slovenská 86, 080 01 Prešov
tel.: 051/74 636 95, 74 636 99

ZODP.PROJEKTANT: ING.Š.KRIŠTOF		HL. PROJEKTANT: ING.M.DÚBRAVSKÝ	
VYPRACOVAL: ING.J.ADAMEČKO		KONTROLOVAL: ING.J.ANTOL	
OBJEDNÁVATEĽ: **Banskobystrický samosprávny kraj, Námestie SNP č.23, 974 01 Banská Bystrica**			
OKRES: LUČENEC		KRAJ: BANSKOBYSTRICKÝ	
KAT.ÚZEMIE: VEĽKÁ NAD IPĽOM, TRENČ		DÁTUM:	12/2018
STAVBA: **Rekonštrukcia cesty a mostov II/585 Pôtor - Dolná Strehová - Lučenec a II/591 cestný násyp pred obcou Horný Tisovník, km 39,862 rekonštrukcia cesty a mostov**		STUPEŇ:	DSP, DRS
		Č.ZÁKAZKY:	2921/2018
		MIERKA:	1:1000
ČASŤ: **C.1.1 Koordinačné výkresy stavby, okres Lučenec**		Č. PRÍLOHY:	Č. SÚPRAVY:
PRÍLOHA: **Koordinačný výkres na ceste II/585 v km 10,046 - 11,400**		1.2	