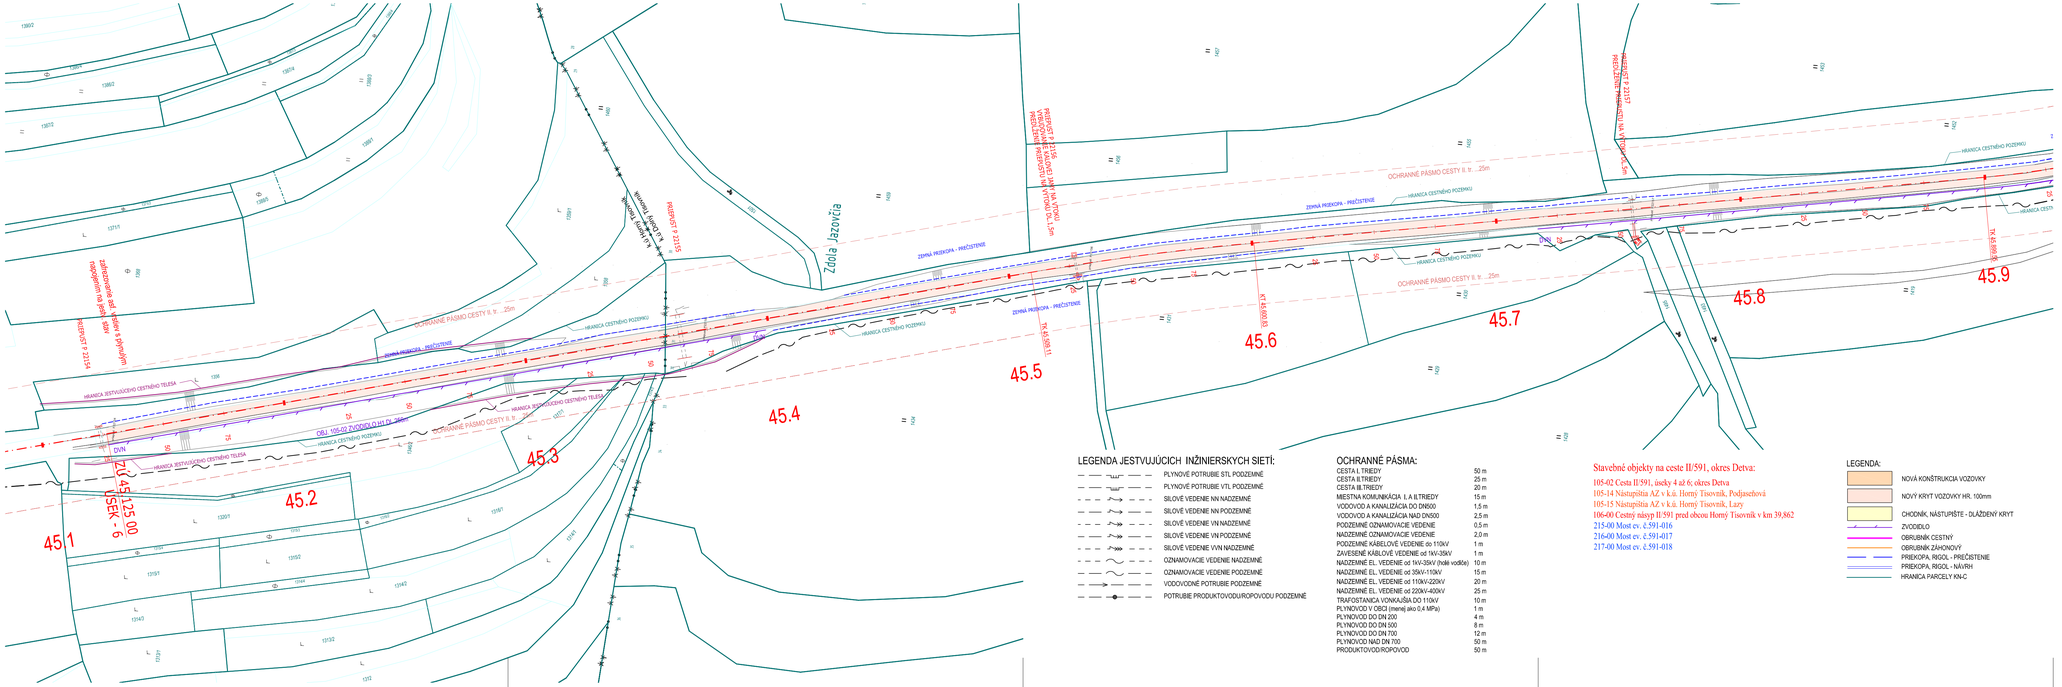
45.1
45.2
45.3
45.4
45.5
45.6
45.7
45.8
45.9
Zdola Jazovčia
OCHRANNÉ PÁSMO CESTY II. tr. - 25m
HRANICA CESTNÉHO POZEMKU
ZEMNÁ PREKOPA - PREČISTENIE
PREKOPA, RIGOL - NÁVRH
HRANICA PARCELY KN-C
OBJ. VO5-02 ZVODOVÝ O.H.S. CH. 45,080
DVN
ZEMNÁ PREKOPA - PREČISTENIE
PREPOJENIE NA LOKÁLNU KOMUNIKÁCIU