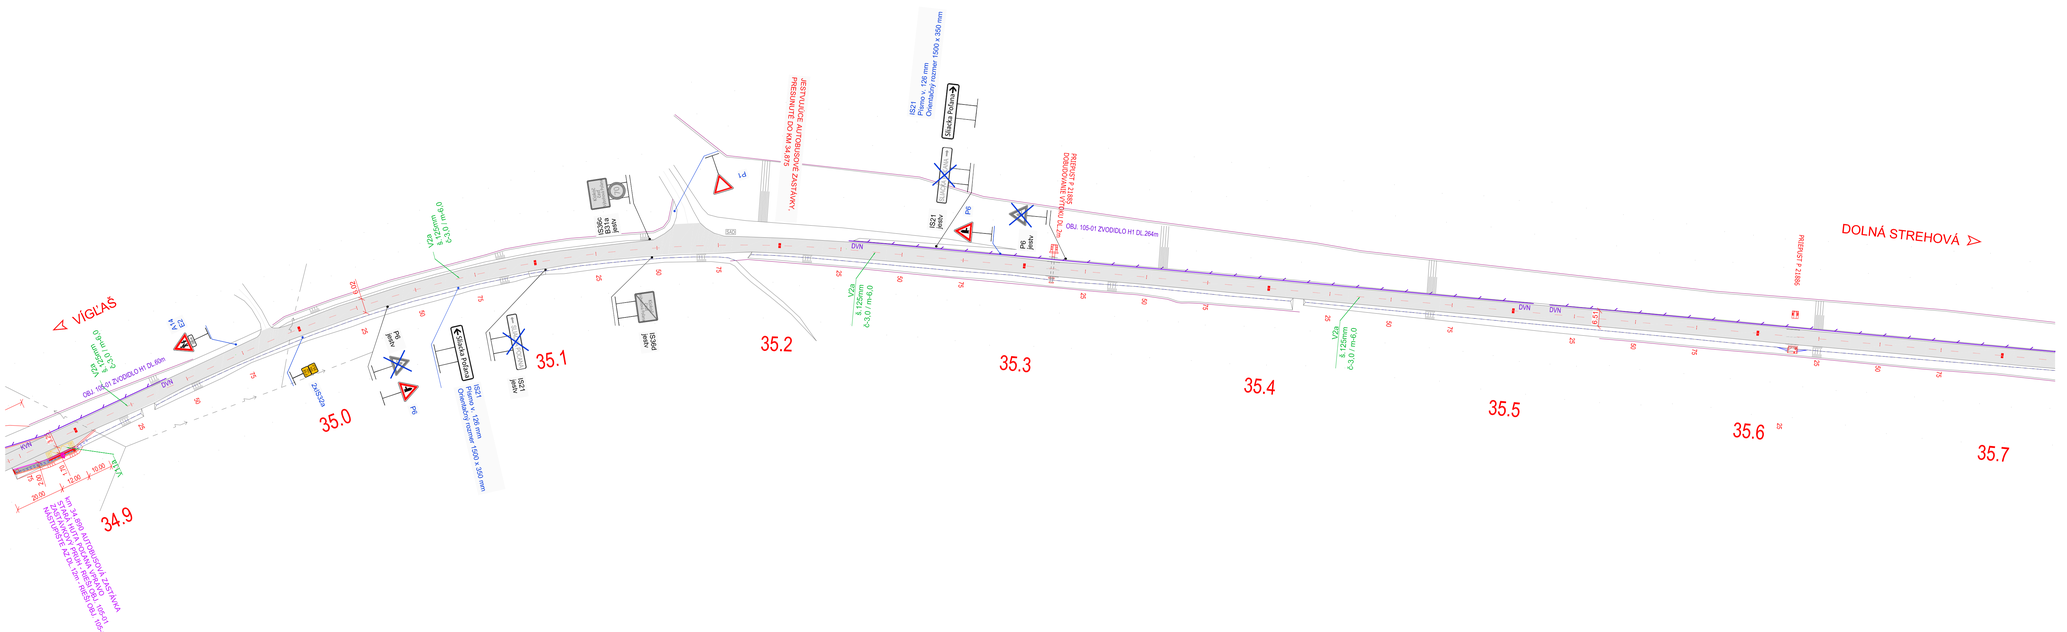
VÍGLAŠ
DOLNÁ STREHOVÁ
34.9
35.0
35.1
35.2
35.3
35.4
35.5
35.6
35.7
OBJ. 105-01 ZVODIDLO H1 DĽ. 80m
OBJ. 105-01 ZVODIDLO H1 DĽ. 264m
DVN
Vľa 8,125mm/ 0,3-1,0 m=6,0
Vľa 8,125mm/ 0,3-3,0 m=6,0
IS21 Prenos v. 126 mm Obmedzený rozmer 1500 x 350 mm
Slatinka Polhora
Slatinka Polhora
P6
P1
IS5R6
IS5R6
IS5R6