


POZDÍŽNY REZ
M 1:50


ČELÁ VO SVAHU

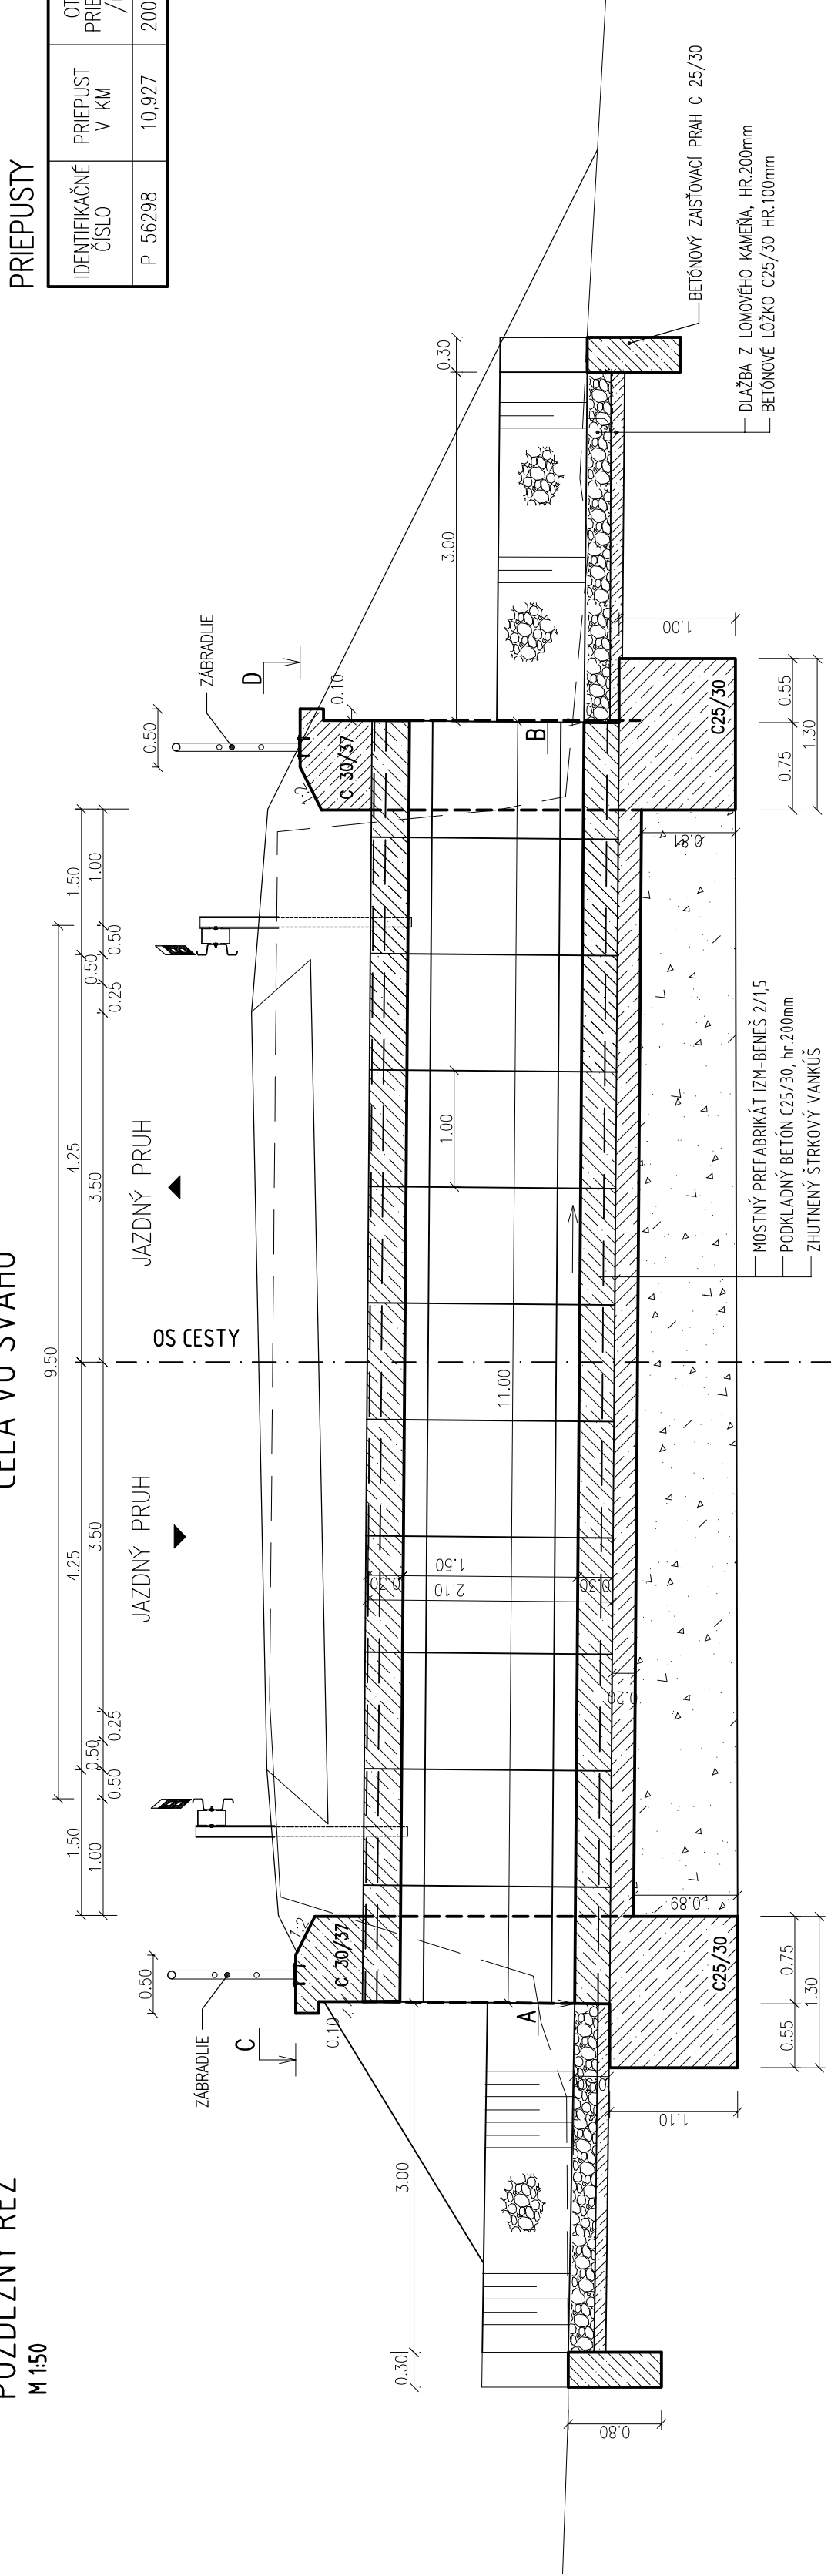


PRIEPUSTY

IDENTIFIKAČNÉ ČÍSLO	PRIEPUST V KM	OTVOR PRIEPUSTU /mm/	DLŽKA PRIEPUSTU L/mm/	VTOKOVÉ ČELO VÝŠKA NA VÝTOKU A /m/	VÝŠKA RIMSY C /m/	SÍRKA ČELA B /m/	VÝŠKA NA VÝTOKU D /m/	VÝŠKA RIMSY E /m/	SÍRKA ČELA F /m/
P 56298	10,927	2000x1500	13,000	13,000	13,000	7,80	13,000	13,000	7,80


VZOROVÝ REZ UPRAVENÉHO KORYTA
M 1:50

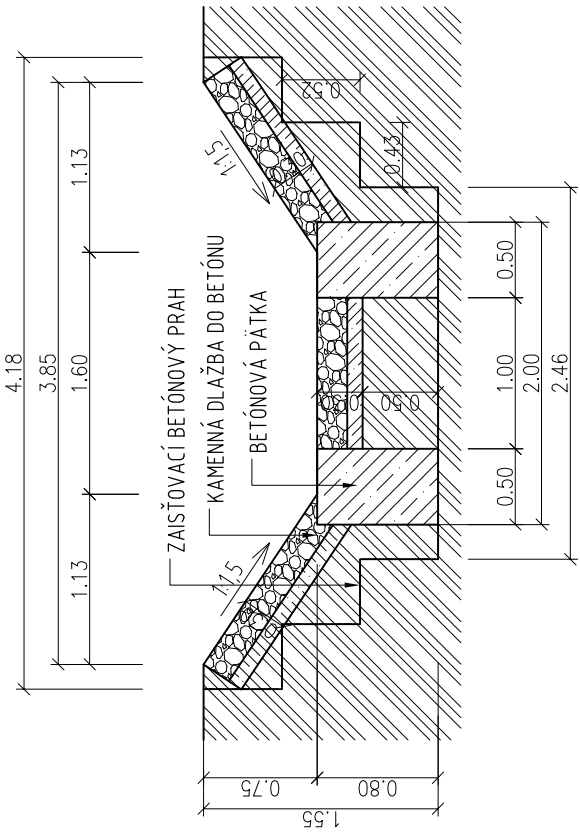

PÔDORYS
M 1:50

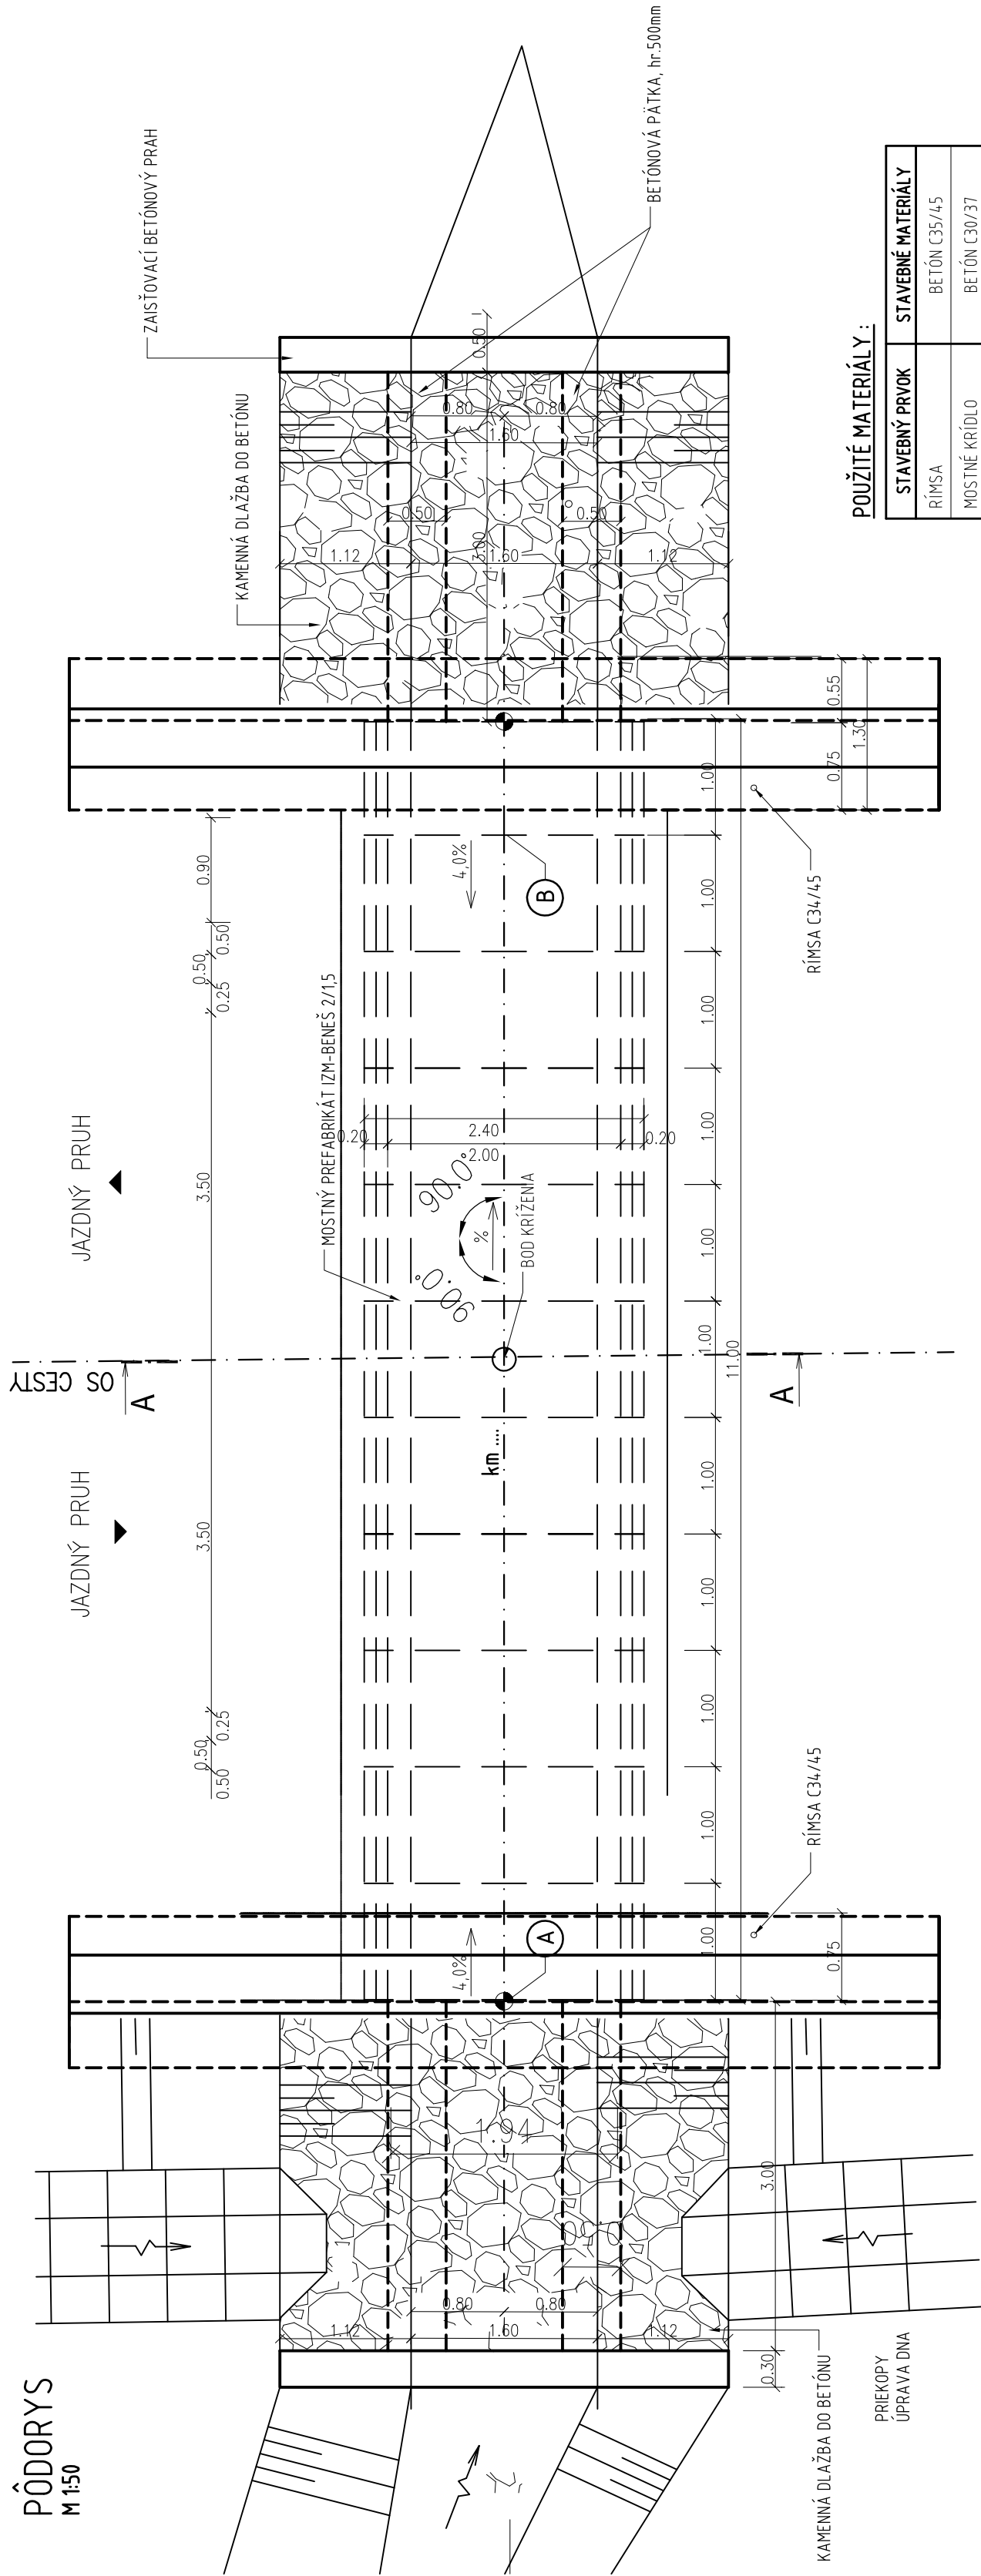

DIEL ZÁBRADLIA M 1:25

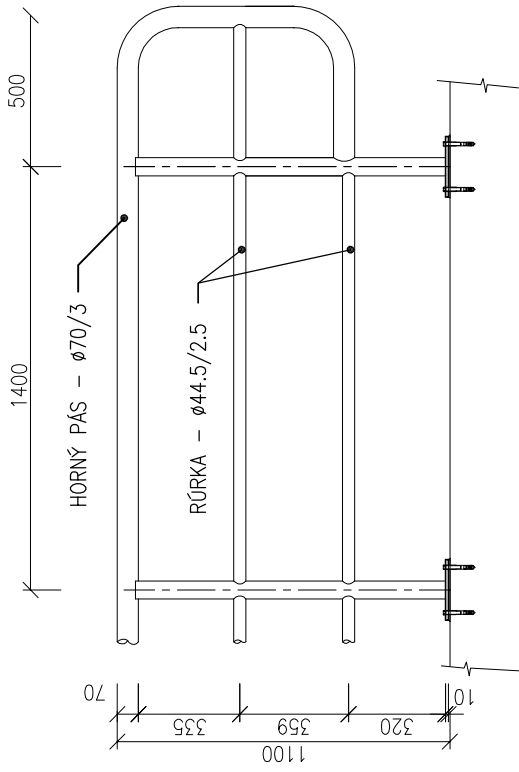


POUŽITÉ MATERIÁLY:

STAVEBNÝ PRVOK	STAVEBNÉ MATERIÁLY
RÍMSA	BETÓN C35/45
MOSTNÉ KRÍDLO	BETÓN C30/37
PODKLADOVÝ BETÓN	BETÓN C25/30

POHľad NA VTOK
POHľad NA VÝTOK
M 1:50

PRIČNÝ REZ
M 1:50

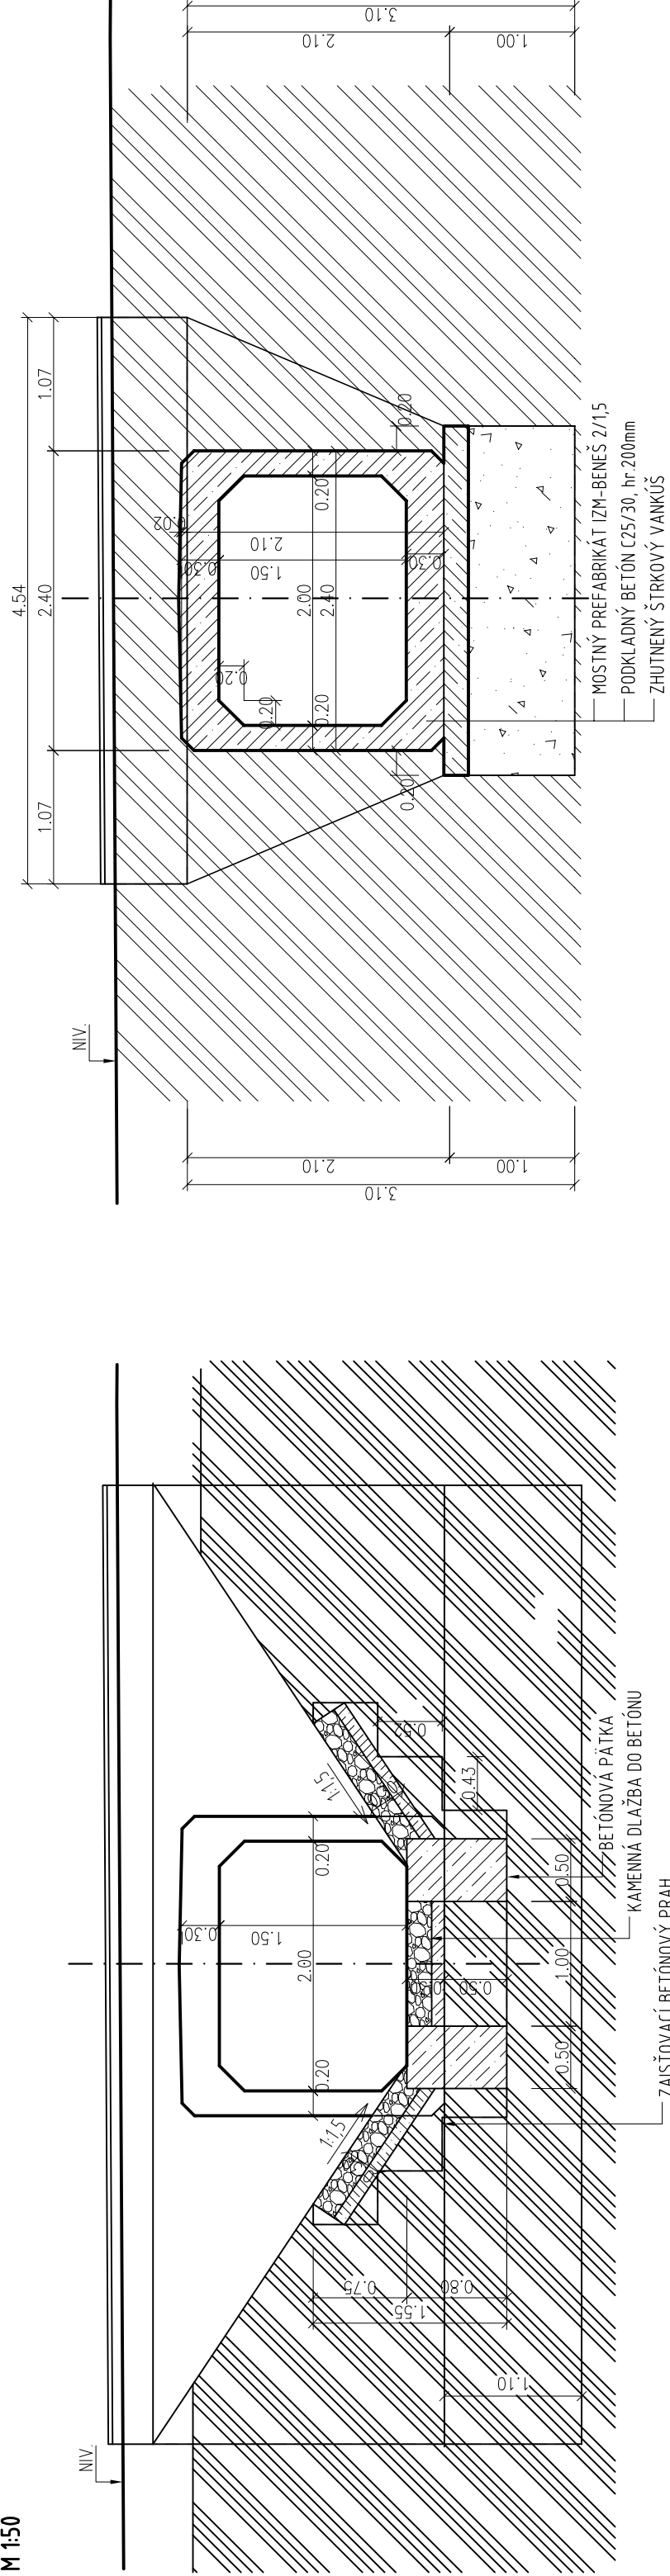

D.1
101-00

STAVEBNÍK:
**Banskobystrická regionálna
správa ciest, a. s.**
Majerská cesta č. 94
974 60 Banská Bystrica

OBJEDNÁVATEL:
Banskobystrický samosprávny kraj
Banská Bystrica
974 01 Banská Bystrica

ISPO
Ing. J. L. L. L.
Inžinierske stavby
Banská Bystrica
Slovenská 86, 980 01 Prašov
Tel.: 051/74 638 95, 74 638 99

ZODP. PROJEKTANT:
ING. J. L. L. L.
KONTROLOVAL:
ING. J. L. L. L.

OBJEDNÁVATEL: Banskobystrický samosprávny kraj
OKRES: LUCENEC
KRAJ: BANSKOBÝSTRICKÝ

DATUM: 12/2018
STUPEŇ: DSP, DRS
Č. ZAKAZKY: 262/2018
MIERKA: 1:50

OBJEKT: 101-00 Cesta II/585, km 7,601 - 9,065 a km 10,046 - 12,698; okres Lučenec
PRÍLOHA: Výmena rámových priepustov

6.3