VZOROVÝ PRIEČNY REZ
CESTA II/585 C9,5/80,50
V MIESTE AUTOBUSOVÝCH ZASTÁVOK (MALÉ DALOVCE)

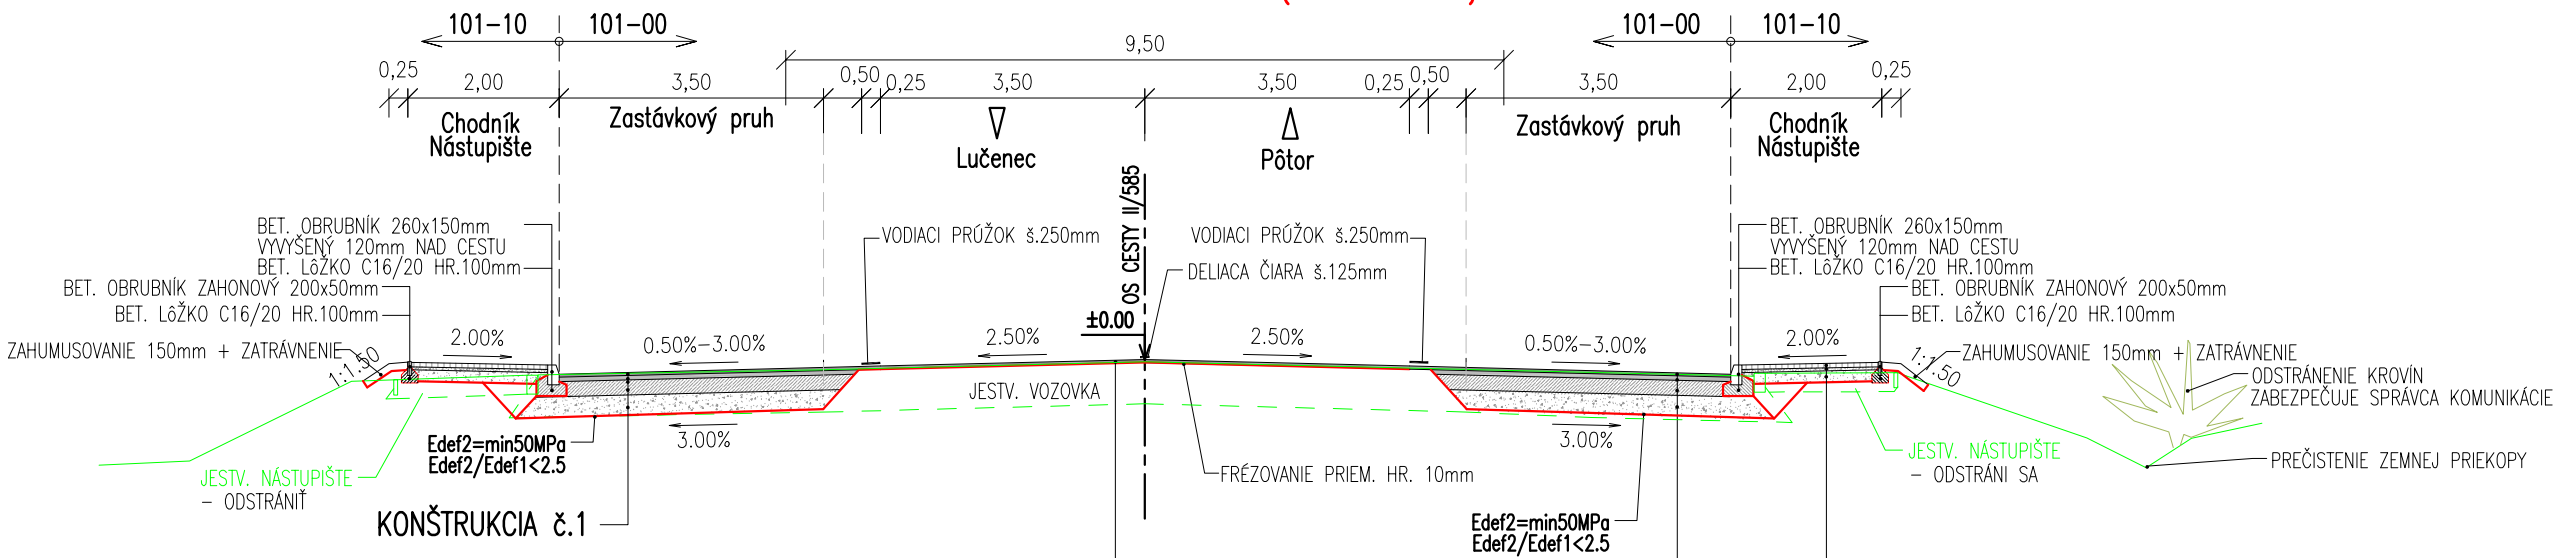

KONŠTRUKCIA č.3

ASFALTOVÝ BETÓN	AC 11 O; II	40 mm	STN EN 13108-1
ASFALTOVÝ SPOJOVACÍ POSTREK	PS; 0.5kg/m2		STN 73 6129:2009
FRÉZOVANIE, OČISTENIE POVRCHU, OPRAVA TRHLÍN			
SPOLU		40 mm	

KONŠTRUKCIA č.1

ASFALTOVÝ BETÓN	AC 11 O; II	40 mm	STN EN 13108-1
ASFALTOVÝ SPOJOVACÍ POSTREK	PS; 0.5kg/m2		STN 73 6129:2009
ASFALTOVÝ BETÓN	AC 16 L; II	60 mm	STN EN 13108-1
ASFALTOVÝ INFILTRAČNÝ POSTREK	PI; 0.7kg/m2		STN 73 6129:2009
CEMENTOM STMELENÁ ZMES	CBGM $C_{5/6}$	200 mm	STN 73 6124-1
NESTMELENÁ VRSTVA ZO ŠTRKODRVINY	UM ŠD; 0/63 Gp;	min. 250 mm	STN 73 6126
SPOLU		min. 550 mm	

KONŠTRUKCIA č.4

ZÁMKOVÁ DLAŽBA	ZD	60mm	STN 73 6131-1
LÔŽKO	L fr.4/8	40mm	STN 73 6131
ŠTRKODRVINA	UM ŠD; 0/31,5	150mm	STN 73 6126
SPOLU:		250mm	

KONŠTRUKCIA č.4a CHODNÍK NA VJAZDE

ZÁMKOVÁ DLAŽBA	ZD	60mm	STN 73 6131-1
LÔŽKO	L fr.4/8	40mm	STN 73 6131
ŠTRKODRVINA	UM ŠD; 0/31,5	150mm	STN 73 6126
ŠTRKODRVINA	UM ŠD; 0/63	200mm	STN 73 6126
SPOLU:		450mm	

ZNÍŽENIE OBRUBNÍKA PRI PRIECHODE

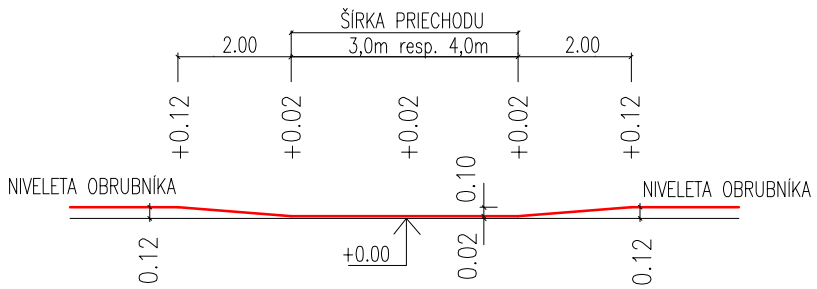

DETAIL ZNÍŽENIA OBRUBNÍKA PRI PRIECHODE
M 1:25

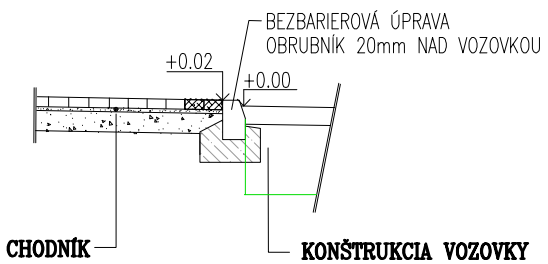

D.1
101-10

STAVEBNÍK:
Banskobystrická regionálna správa ciest, a. s.
Majerská cesta č. 94
974 69 Banská Bystrica

Banskobystrická regionálna správa ciest

OBJEDNÁVATEĽ:
Banskobystrický samosprávny kraj Banská bystrica
Námestie SNP č. 23
974 01 Banská Bystrica

BANSKOBYSTRICKÝ SAMOSPRÁVNY KRAJ

ISPO spol. s r. o. **inžinierske stavby**
Slovenská 86, 080 01 Prešov
tel.: 051/74 636 95, 74 636 99

ZODP.PROJEKTANT: ING.Š.KRIŠTOF	HL. PROJEKTANT: ING.M.DÚBRAVSKÝ
VYPRACOVAL: ING.J.ADAMEČKO	KONTROLOVAL: ING.J.ANTOL

OBJEDNÁVATEĽ: **Banskobystrický samosprávny kraj**		
OKRES: LUČENEC	KRAJ: BANSKOBYSTRICKÝ	
KAT.ÚZEMIE: VEĽKÁ NAD IPĽOM	DÁTUM:	12/2018
STAVBA: **Rekonštrukcia cesty a mostov II/585 Pôtor - Dolná Strehová - Lučenec a II/591 cestný násyp pred obcou Horný Tisovník, km 39,862 rekonštrukcia cesty a mostov**	STUPEŇ:	DSP, DRS
	Č.ZÁKAZKY:	2921/2018
	MIERKA:	1:100
OBJEKT: **101-10 Nástupišťa AZ v k.ú. Veľká nad Ipľom**	Č. PRÍLOHY:	Č. SÚPRAVY:
PRÍLOHA : **Vzorové priečne rezy**	**3.**	