OSVETLENIE PRIECHODOV PRE CHODCOV NA CESTE II/585 V KM 8,500

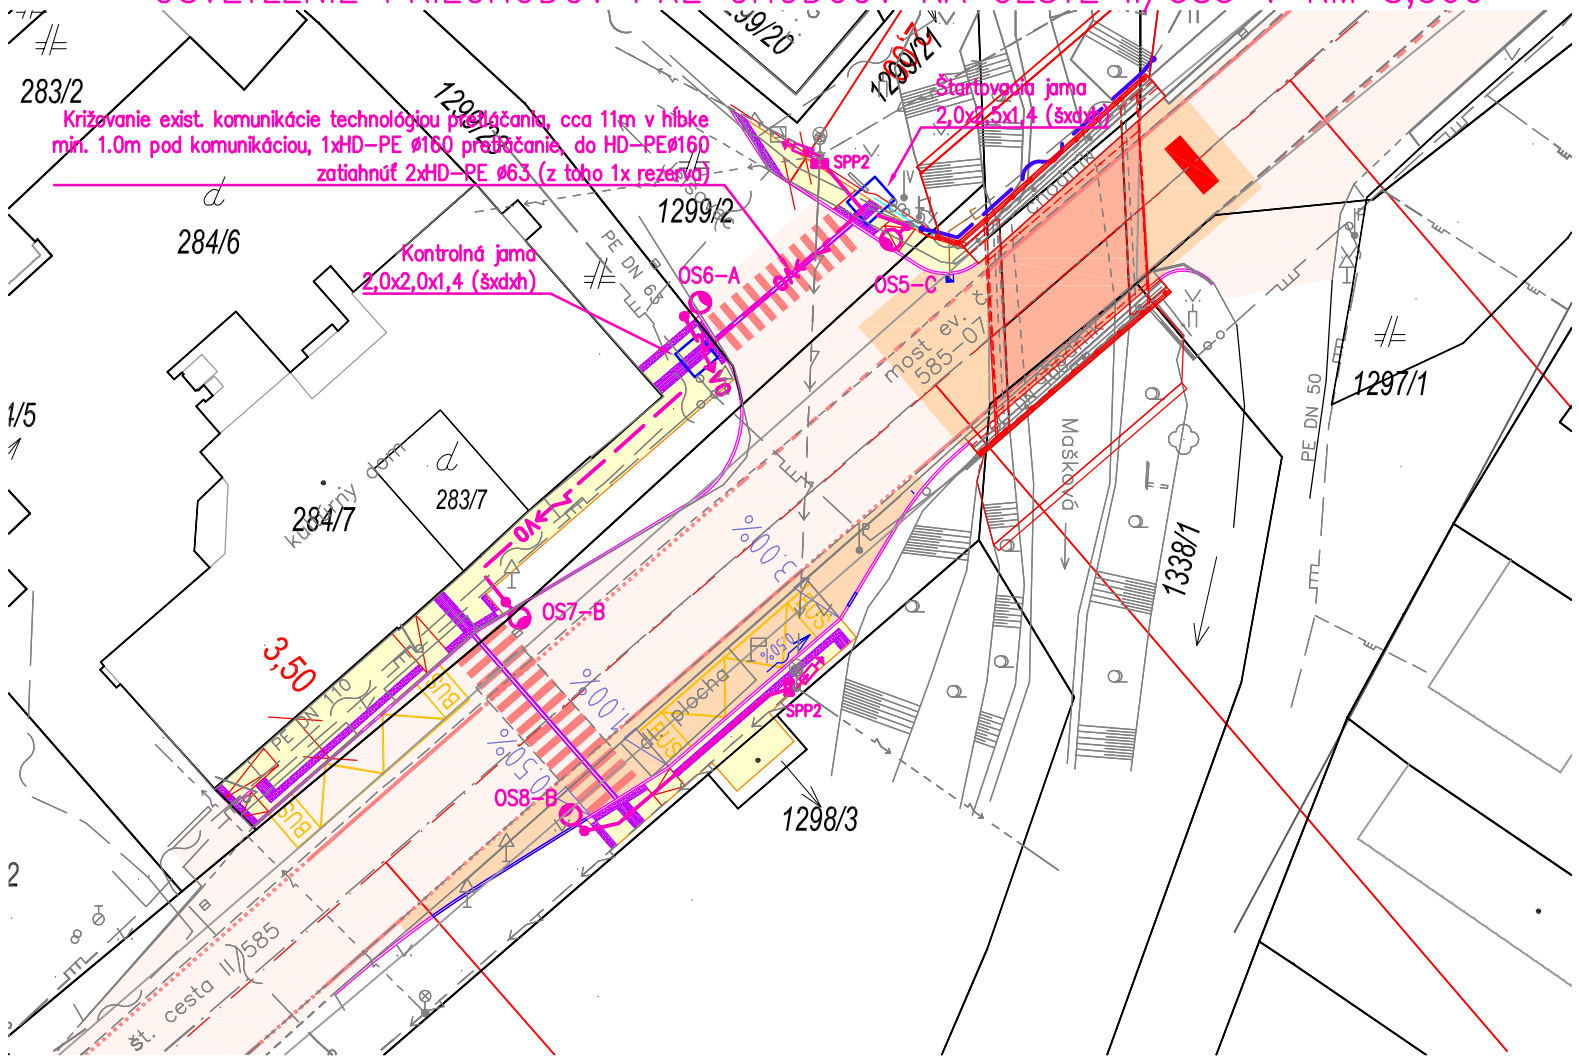

Súradnice bodov osvetľovacích stožiarov

č. OS	Y (m)	X (m)
OS5-C	386588.93	1283372.62
OS6-A	386603.66	1283378.61
OS7-B	386615.47	1283397.48
OS8-B	386610.26	1283412.62

UPOZORNENIE :

PRED ZAHÁJENÍM VÝKOPOVÝCH PRÁC JE ZHOTOVITEL POVINNÝ ZABEZPEČIŤ VYTÝČENIE JEDNOTLIVÝCH PODZEMNÝCH SIETÍ, ABY NEDOŠLO K ICH PRÍPADNÉMU POŠKODENIU !!!
V PRÍPADE KOLÍZIE S JEDNOTLIVÝMI PODZEMNÝMI SIEŤAMI TECHNICKÉ RIEŠENIE KONZULTOVAŤ S JEDNOTLIVÝMI SPRÁVCAMI A PROJEKTANTOM !!!
V MIESTE OCHRANNÝCH PÁSIEM PODZEMNÝCH SIETÍ VYKONÁVAŤ VÝKOP RUČNE !!!

POZNÁMKA:

- NEODDELITELNOU SÚČASŤOU PROJEKTOVEJ DOKUMENTÁCIE JE VÝKRESOVÁ ČASŤ, SPRÁVA, VÝKAZ VÝMER.
- ZHOTOVITEĽ STAVBY MUSÍ PREŠTUDOVAŤ CELÚ PROJEKTOVÚ DOKUMENTÁCIU. V PRÍPADE ZISTENIA NEDOSTATKOV NA NE UPOZORNIŤ. PRED KAŽDÝM REALIZAČNÝM PROCESOM PREŠTUDOVAŤ DOTKNUTÉ, SÚVISIACE ČASTI PROJEKTOVEJ DOKUMENTÁCIE.
- PROJEKTOVÁ DOKUMENTÁCIA NENAHRÁDZA VÝROBNÚ, DIELENSKÚ A MONTÁŽNU DOKUMENTÁCIU DODÁVATEĽA!
- ZHOTOVITEĽ MUSÍ DODRŽAŤ PLATNÉ VYHLÁŠKY A STN.

OCHRANNÉ PÁSMA:

ŽELEZNIČNÁ TRAŤ	60m
CESTA I. TRIEDY	50m
CESTA III.TRIEDY	20m
MIESTNA KOMUNIKÁCIA I. A II.TRIEDY	15m
VODOVOD A KANALIZÁCIA DO DN500	1,5m
PODZEMNÉ OZNAMOVACIE VEDENIE	0,5m
NADZEMNÉ OZNAMOVACIE VEDENIE	2,0m
PODZEMNÉ KÁBELOVÉ VEDENIE do 110kV	1m
ZÁVESNÉ KÁBLOVÉ VEDENIE od 1kV-35kV	1m
NADZEMNÉ EL. VEDENIE od 1kV-35kV (holé vodiče)	10m
NADZEMNÉ EL. VEDENIE od 35kV-110kV	15m
TRAFOSTANICA VONKAJŠIA DO 110kV	10m
PLYNOVOD V OBCI (menej ako 0,4 MPa)	1m
PLYNOVOD DO DN 200	4m

LEGENDA EXIST. INŽ. SIETÍ

- VEREJNÉ OSVETLENIE NADZEMNÉ
- VEREJNÉ OSVETLENIE PODZEMNÉ
- PODZEMNÉ VEDENIE VN
- NADZEMNÉ VEDENIE VN
- NADZEMNÉ VEDENIE NN
- NADZEMNÉ TEL. VEDENIE
- PODZEMNÉ TEL. VEDENIE
- OPTICKÝ KÁBEL
- VODOVOD NADZEMNÝ
- VODOVOD PODZEMNÝ
- ZÁVLAHOVÉ POTRUBIE
- STL PLYNOVOD
- VTL PLYNOVOD
- KANALIZÁCIA

NAPÄŤOVÁ SÚSTAVA: 3 / PEN AC 400/230V, 50 Hz, TN - C
1/ PEN AC 230V, 50 Hz, TN - C - S
1/ N / PE AC 230V, 50 Hz, TN - S

OCHRANA PRED ÚRAZOM EL. PRÚDOM PODĽA STN 33 2000-4-41(2007):
a/ Základná ochrana (ochrana pred priamym dotykom):
- základná izolácia živých častí, príloha A, kapitola A.1
- zábrany alebo kryty, príloha A, kapitola A.2
- umiestnenie mimo dosahu, príloha B, kapitola B.3

b/ Ochrana pri poruche (ochrana pred nepriamým dotykom):
- samočinné odpojenie pri poruche, čl. 411.3.2
- ochranné uzemnenie a ochranné pospájanie, čl. 411.3.1

VONKAJŠIE VPLYVY PODĽA STN 33 2000-5-51: viď. PROTOKOL č. 01/2019

LEGENDA

- V0 — Navrh. podzemný rozvod verejného osvetlenia (AYKY-J 4x16)
- Exist. svietidlo osadené na exist. NN stožiari
- Navrh. svietidlo osadené na navrh. osvetľovacom stožiari viď. špecifikácia
- OS1-A — Špecifikácia stožiara (svietidla)
- Por. číslo stožiara
- SPP — Navrhovaná prípojková skriňa typ SPP 2 C IV P21
- Navrh. zvodič prepätia 1xLVA-440B

SÚRADNICOVÝ SYSTÉM : S-JTSK, realizácia JTSK
VÝŠKOVÝ SYSTÉM : Bpv

D.1
101-20

STAVEBNÍK:
Banskobystrická regionálna správa ciest, a. s.
Majerská cesta č. 94
974 69 Banská Bystrica

Banskobystrická regionálna správa ciest

OBJEDNÁVATEĽ:
Banskobystrický samosprávny kraj Banská bystrica
Námestie SNP č. 23
974 01 Banská Bystrica

BANSKOBYSTRICKÝ SAMOSPRÁVNY KRAJ

ISPO spol. s r. o. inžinierske stavby
Slovenská 86, 080 01 Prešov
tel.: 051/74 636 95, 74 636 99

ZODP.PROJEKTANT: ING.M.GAŠPAR
HL. PROJEKTANT: ING.M.DUBRAVSKÝ
VYPRACOVAL: ING.P.SUČKO
KONTROLOVAL: ING.M.GAŠPAR

OBJEDNÁVATEĽ: **Banskobystrický samosprávny kraj**
OKRES: LUČENEC
KRAJ: BANSKOBYSTRICKÝ
KAT.ÚZEMIE: VEĽKÁ NAD IPĽOM
DÁTUM: 12/2018
STAVBA: **Rekonštrukcia cesty a mostov II/585 Pôtor - Dolná Strehová - Lučenec a II/591 cestný násyp pred obcou Horný Tisovník, km 39,862 rekonštrukcia cesty a mostov**
STUPEŇ: DSP, DRS
Č.ZÁKAZKY: 2921/2018
MIERKA: 1:500
OBJEKT: **101-20 Osvetlenie priechodov pre chodcov k.ú Veľká nad Ipľom**
Č. PRÍLOHY: 3.3
Č. SÚPRAVY:
PRÍLOHA : **Situácia č.3**