




ULOŽENIE KÁBLA V RASTLOM TERÉNE
REZ A – A

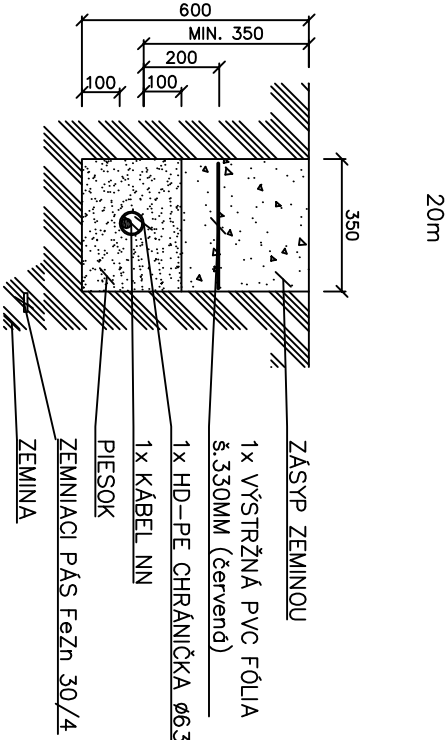

ULOŽENIE KÁBLA POD CHODNÍKOM
REZ B – B

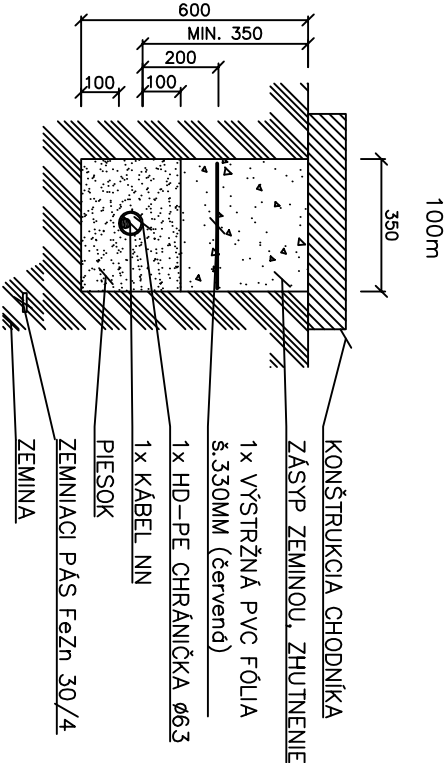

ULOŽENIE KÁBLA POD KOMUNIKÁCIOU
REZ C – C (Technologiu pretlačania)

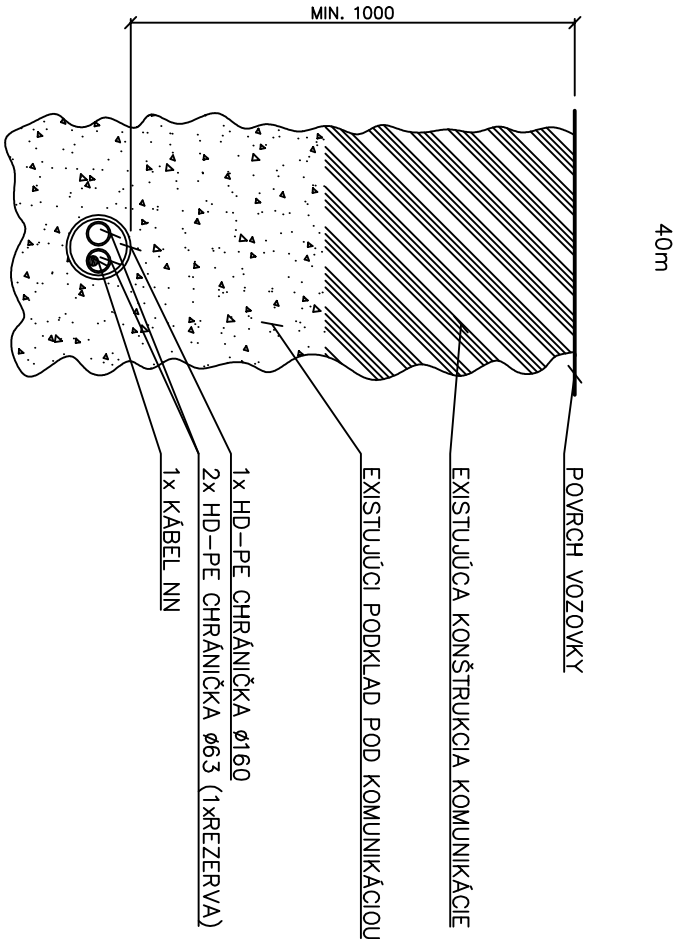

POZNÁMKA:

ZHUTNENIE ZASYPPOV POD CHODNÍKOM

MATERIÁL: ZEMINA


MIERA ZHUTNENIA: $k_d=0,98$


MODUL PRETVARNOSTI NA PLÁNI POD CHODNÍKOM: min. $E_{del}2 = 30 \text{ MPa}$


UPOZORNENIE:

PRED ZAHÁJENÍM VÝKOPOVÝCH PRÁČ JE ZHOTOVITEĽ POVINNÝ ZABEZPEČIŤ VYTÝČENIE JEDNOTLIVÝCH PODZEMNÝCH SIETÍ, ABY NEDOŠLO K ICH PRÍPADNÉMU POŠKODENIU !!!
V PRÍPADE KOLÍZIE S JEDNOTLIVÝMI PODZEMNÝMI SIETĎAMI TECHNICKÉ RIEŠENIE KONZULTOVAŤ S JEDNOTLIVÝMI SPRÁVCAMI A PROJEKTANTOM !!!
V MIESTE OCHRANNÝCH PÁSIEŤ PODZEMNÝCH SIETÍ VYKONÁVAŤ VÝKOP RUČNE !!!

D.1
101-20

STAVEBNÍK: Banskobystrická regionálna správa ciest, a. s. Majerská cesta č. 94 974 09 Banská Bystrica	
---	---

OBJEDNÁVATEĽ: Banskobystrický samosprávny kraj Banská bystrica Námestie SNP č. 23 974 01 Banská Bystrica	
--	---

 ISPO <small>spol. s r. o.</small> Inžinierske stavby Slovenská 86, 080 01 Prešov Tel.: 051/74 636 95, 74 636 99				ZODP. PROJEKTANT: ING. M. GAŠPAR	HL. PROJEKTANT: ING. M. DUBRAVSKÝ
OBJEDNÁVATEĽ: Banskobystrický samosprávny kraj				VYPRACOVAL: ING. P. SUČKO	KONTROLOVAL: ING. M. GAŠPAR
OKRES: LUČENEC				DÁTUM: 12/2018	
KAT. ÚZEMIE: VEĽKÁ NAD IPLOM				STUPEŇ: DSP, DRS	
STAVBA: Rekonštrukcia cesty a mostov II/585 Pótor - Dolná Strehová - Lučenec a II/591 cestiny násyp pred obcou Horný Tisovník, km 39,862 rekonštrukcia cesty a mostov				Č. ZÁKAZKY: 2921/2018	
				MIERKA: 1:20	
OBJEKT: 101-20 Osvetlenie príchodov pre chodcov k.ú Veľká nad Iplom				Č. PRÍLOHY: Č. SPRÁVY:	
PRÍLOHA: Rezy káblovou trasou				5	