ZASTÁVKA V KM 31.720 – 31.775

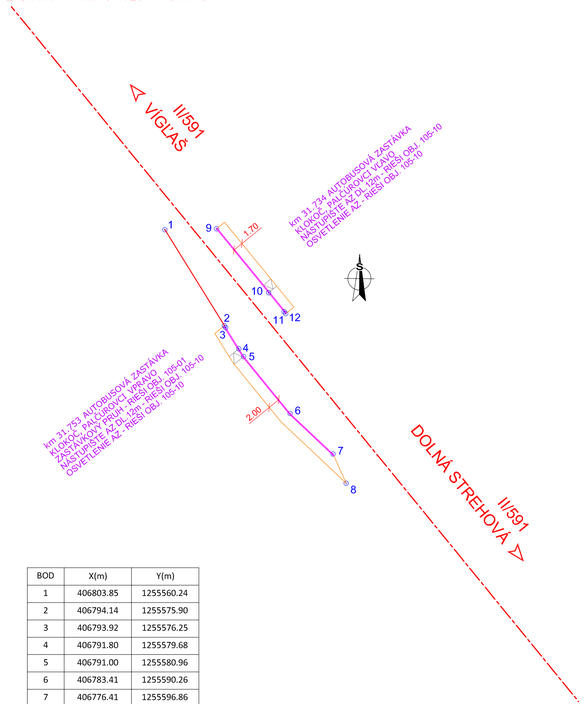

BOD	X(m)	Y(m)
1	406803.85	1255560.24
2	406794.14	1255575.90
3	406793.92	1255576.25
4	406791.80	1255579.68
5	406791.00	1255580.96
6	406783.41	1255590.26
7	406776.41	1255596.86
8	406774.26	1255601.63
9	406795.42	1255560.10
10	406786.91	1255570.54
11	406784.39	1255573.63
12	406784.13	1255573.94

ZASTÁVKA V KM 32.500 – 32.580

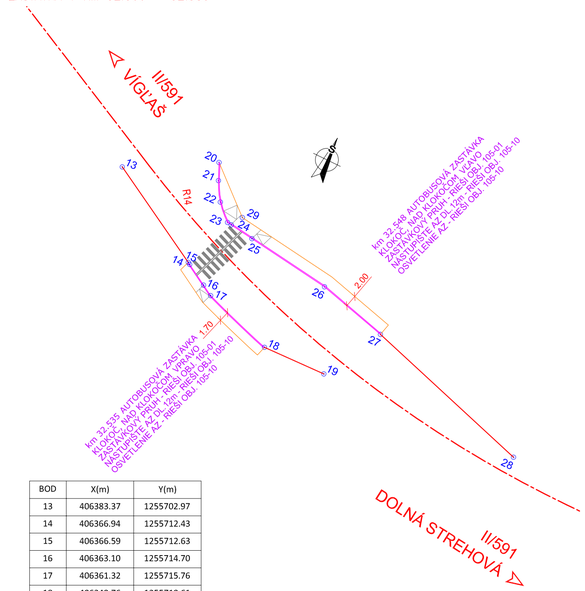

BOD	X(m)	Y(m)
13	406383.37	1255702.97
14	406366.94	1255712.43
15	406366.59	1255712.63
16	406363.10	1255714.70
17	406361.32	1255715.76
18	406349.76	1255719.61
19	406339.14	1255719.37
20	406369.41	1255695.54
21	406368.23	1255698.25
22	406366.45	1255701.29
23	406363.96	1255703.78
24	406363.24	1255703.89
25	406359.23	1255704.46
26	406345.15	1255706.48
27	406333.57	1255709.58
28	406305.34	1255718.37
29	406362.11	1255702.03

ZASTÁVKA V KM 34.840 – 34.910

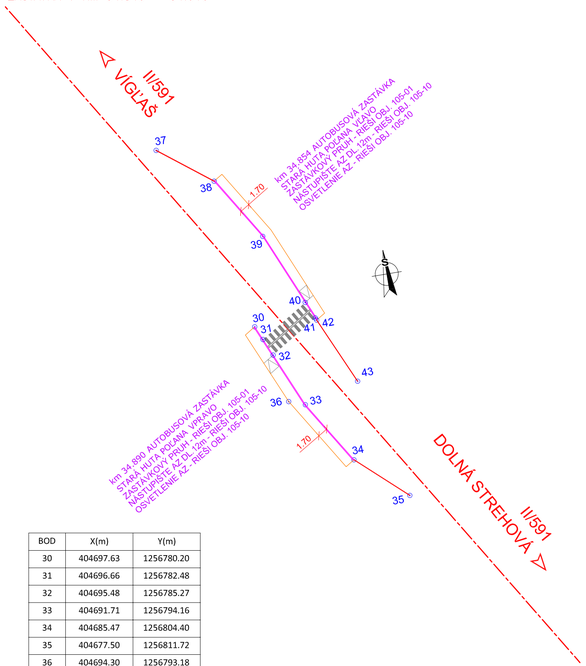

BOD	X(m)	Y(m)
30	404697.63	1256780.20
31	404696.66	1256782.48
32	404695.48	1256785.27
33	404691.71	1256794.16
34	404685.47	1256804.40
35	404677.50	1256811.72
36	404694.30	1256793.18
37	404708.45	1256749.03
38	404700.00	1256755.63
39	404693.77	1256765.89
40	404688.81	1256777.71
41	404687.64	1256780.51
42	404687.48	1256780.88
43	404682.64	1256791.87

D.3
105-01

STAVEBNÍK:
Banskobystrická regionálna správa ciest, a. s.
Majerská cesta č. 94
974 69 Banská Bystrica

Banskobystrická regionálna správa ciest

OBJEDNÁVATEĽ:
Banskobystrický samosprávny kraj
Banská bystrica
Námestie SNP č. 23
974 01 Banská Bystrica

BANSKOBYSTRICKÝ SAMOSPRÁVNY KRAJ

ISPO spol. s r.o.
inžinierske stavby
Slovenská 86, 080 01 Prešov
tel.: 051/74 636 95, 74 636 99

ZODP.PROJEKTANT: ING.M.DUBRAVSKÝ	HL. PROJEKTANT: ING.M.DUBRAVSKÝ
VYPRACOVAL: ING.D.KROPILÁK	KONTROLOVAL: ING.J.ANTOL

OBJEDNÁVATEĽ: **Banskobystrický samosprávny kraj**

OKRES: DETVA — KRAJ:BANSKOBYSTRICKÝ

KAT.ÚZEMIE: VÍGLAŠ, SLATINSKÉ LAZY, KLOKOČ, STARÁ HUTA

DÁTUM: 12/2018

STAVBA: **Rekonštrukcia cesty a mostov II/585 Pôtor - Dolná Strehová - Lučenec a II/591 cestný násyp pred obcou Horný Tisovník, km 39,862 rekonštrukcia cesty a mostov**

STUPEŇ: DSP, DRS

Č.ZÁKAZKY: 2921/2018

MIERKA: 1:500

OBJEKT: **105-01 Cesta II/591, vybrané úseky 1 až 3; okres Detva**

Č. PRÍLOHY: 5.1

Č. SÚPRAVY:

PRÍLOHA : **Vytyčovacie prvky**