


VZOROVÝ PRIEČNY REZ

105-14 Nástupišťa AZ v k.ú. Horný Tisovník, Podjaseňová

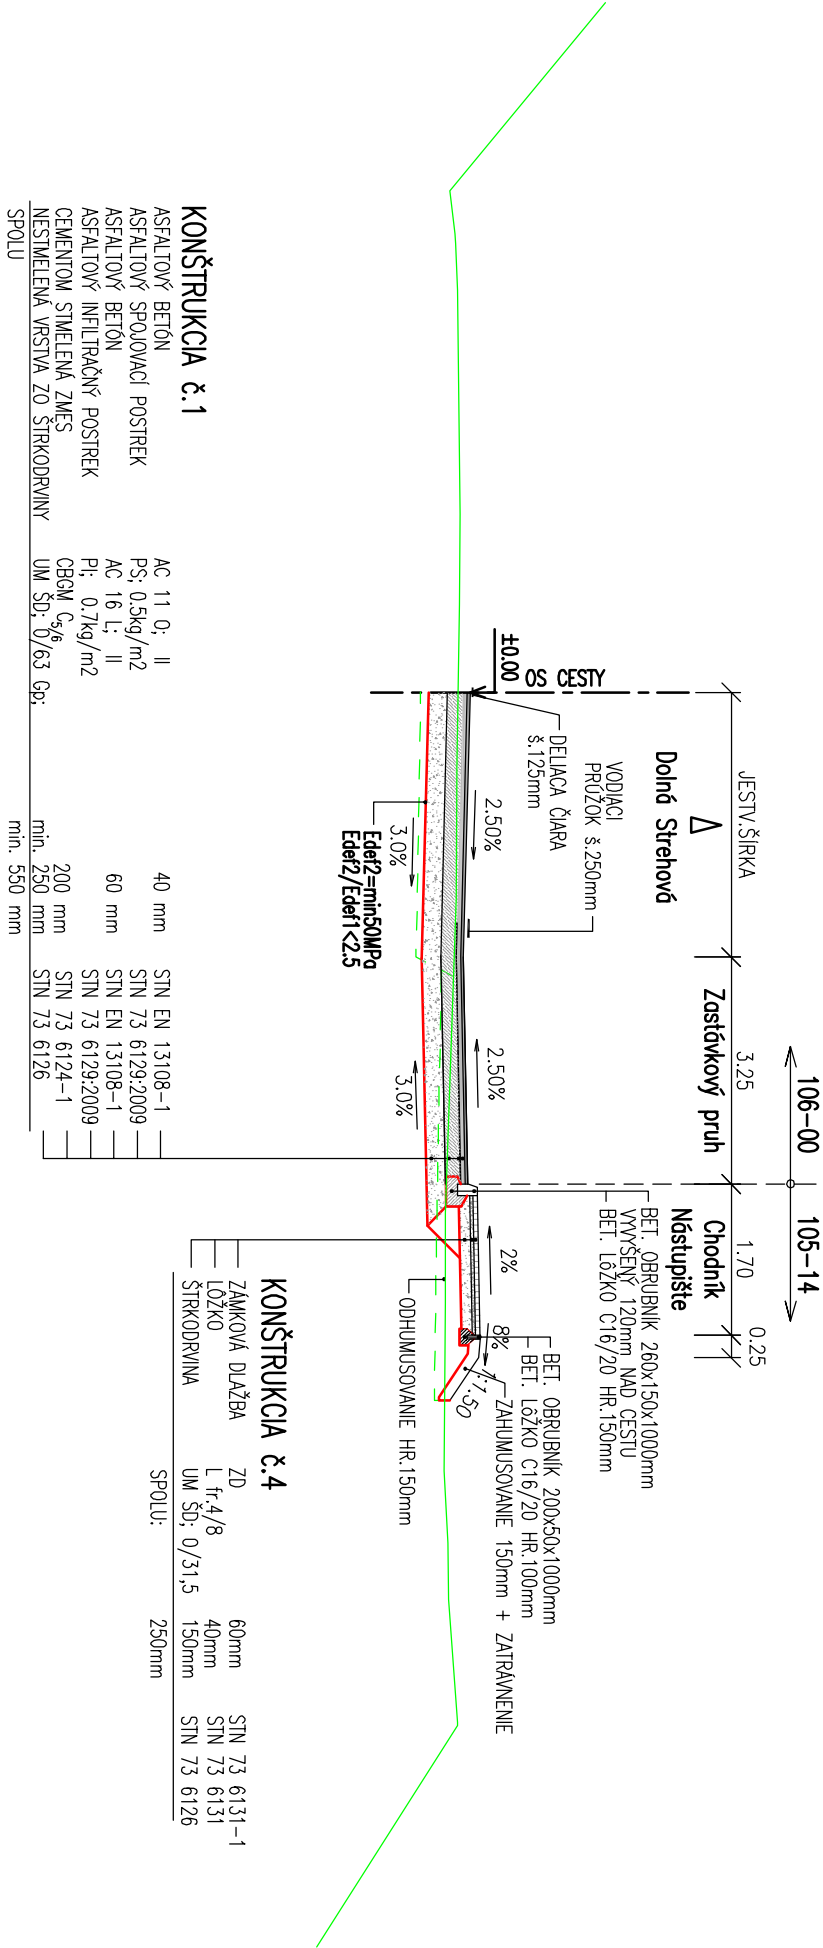


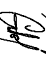


D.3

105-14

STAVEBNÍK:  
**Banskobystrická regionálna správa ciest a.s.**  
Majerská cesta č. 94  
974 69 Banská Bystrica

OBJEDNÁVATEL:  
**Banskobystrický samosprávny kraj**  
**Banská bystrica**  
Námestie SNP č. 23  
974 01 Banská Bystrica

 <div><div>inžinierske stavby</div><div>Slovenská 86, 080 01 Prešov tel.: 051/74 636 95, 74 636 99</div></div>		ZODP. PROJEKTANT: ING. M. DUBRAVSKÝ		HL. PROJEKTANT: ING. M. DUBRAVSKÝ	
VYPRACOVAL: E. KOCÚROVÁ					
KONTROLOVAL: ING. J. ANTOL					
OBJEDNÁVATEL: <b>Banskobystrický samosprávny kraj</b>					
OKRES: DETVA					
KAT. ÚZEMIE: HORNÝ TISOVNÍK					
STAVBA: <b>Rekonštrukcia ciest a mostov III/585 Pátor - Dolná Strehová - Lučenec a II/591 cestný násyp pred obcou Horný Tisovník, km 39,862 rekonštrukcia ciest a mostov</b>					
OBJEKT: <b>105-14 Nástupišťa AZ v k.ú. Horný Tisovník, Podjaseňová</b>					
PRÍLOHA: <b>Vzorový priečný rez</b>					
Č. PRÍLOHY: Č. SÚPRAVY:				<b>3</b>	