




DLAŽBA PRE NEVIDIACICH PRI AUTOBUSOVEJ ZASTÁVKE

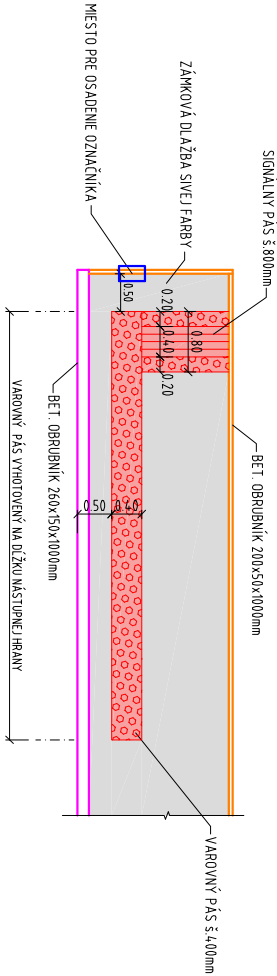


ULOŽENIE DLAŽBY PRE NEVIDIACICH NA KONCI CHODNÍKA PRI NAPOJENÍ NA CESTU

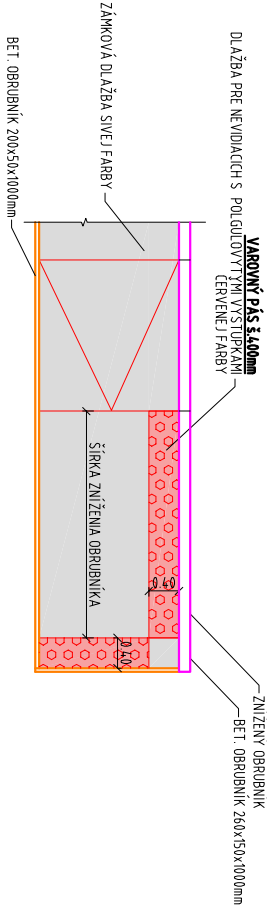


ZNÍŽENIE OBRUBNÍKA POMOCOU NÁBEHOV
REZ V POZDOLNOM SMERE OBRUBNÍKA

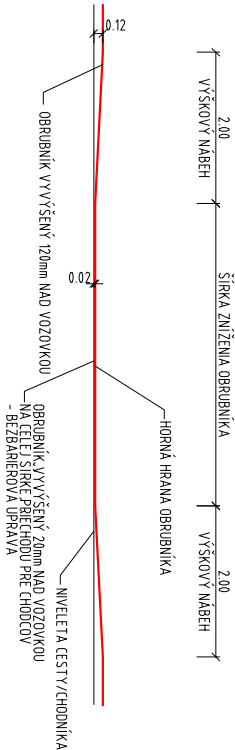

D.3
105-15

STAVEBNÍK: Banskobystrická regionálna správa ciest, a. s. Majská cesta č. 94 974 69 Banská Bystrica	
---	---

OBJEDNÁVATEĽ: Banskobystrický samosprávny kraj Banská bystrica Námestie SNP č. 23 974 01 Banská Bystrica	
--	---

 inžinierske stavby Slovenská 86, 080 01 Prešov Tel.: 051/74 636 95, 74 636 99		ZODP. PROJEKTANT: ING. M. DUBRAVSKÝ VYPRACOVAL: ING. B. LONGAUER	HL. PROJEKTANT: ING. M. DUBRAVSKÝ KONTROLOVAL: ING. J. ANTOL
OBJEDNÁVATEĽ: Banskobystrický samosprávny kraj			
OKRES: DETVA		KRAJ: BANSKOBYSSTRICKÝ	
KAT. ÚZEMIE: HORNÝ TISOVNÍK		DÁTUM: 12/2018	
STAVBA: Rekonštrukcia cesty a mostov II/585 Pôtor - Dolná Strehová - Lucenec a II/591 cesty nâsyp pred obcou Horný Tisovník, km 39,862 rekonštrukcia cesty a mostov		STUPEŇ: DSP, DRS	
OBJEKT: 105-15 Nástupištia AZ v k.ú. Horný Tisovník, Lazy		Č. ZÁKAZKY: 2921/2018	
PRÍLOHA: Vzorové detaily		MIERKA: 1:100	
		Č. PRÍLOHY: Č. SUPRAVY:	
		5	