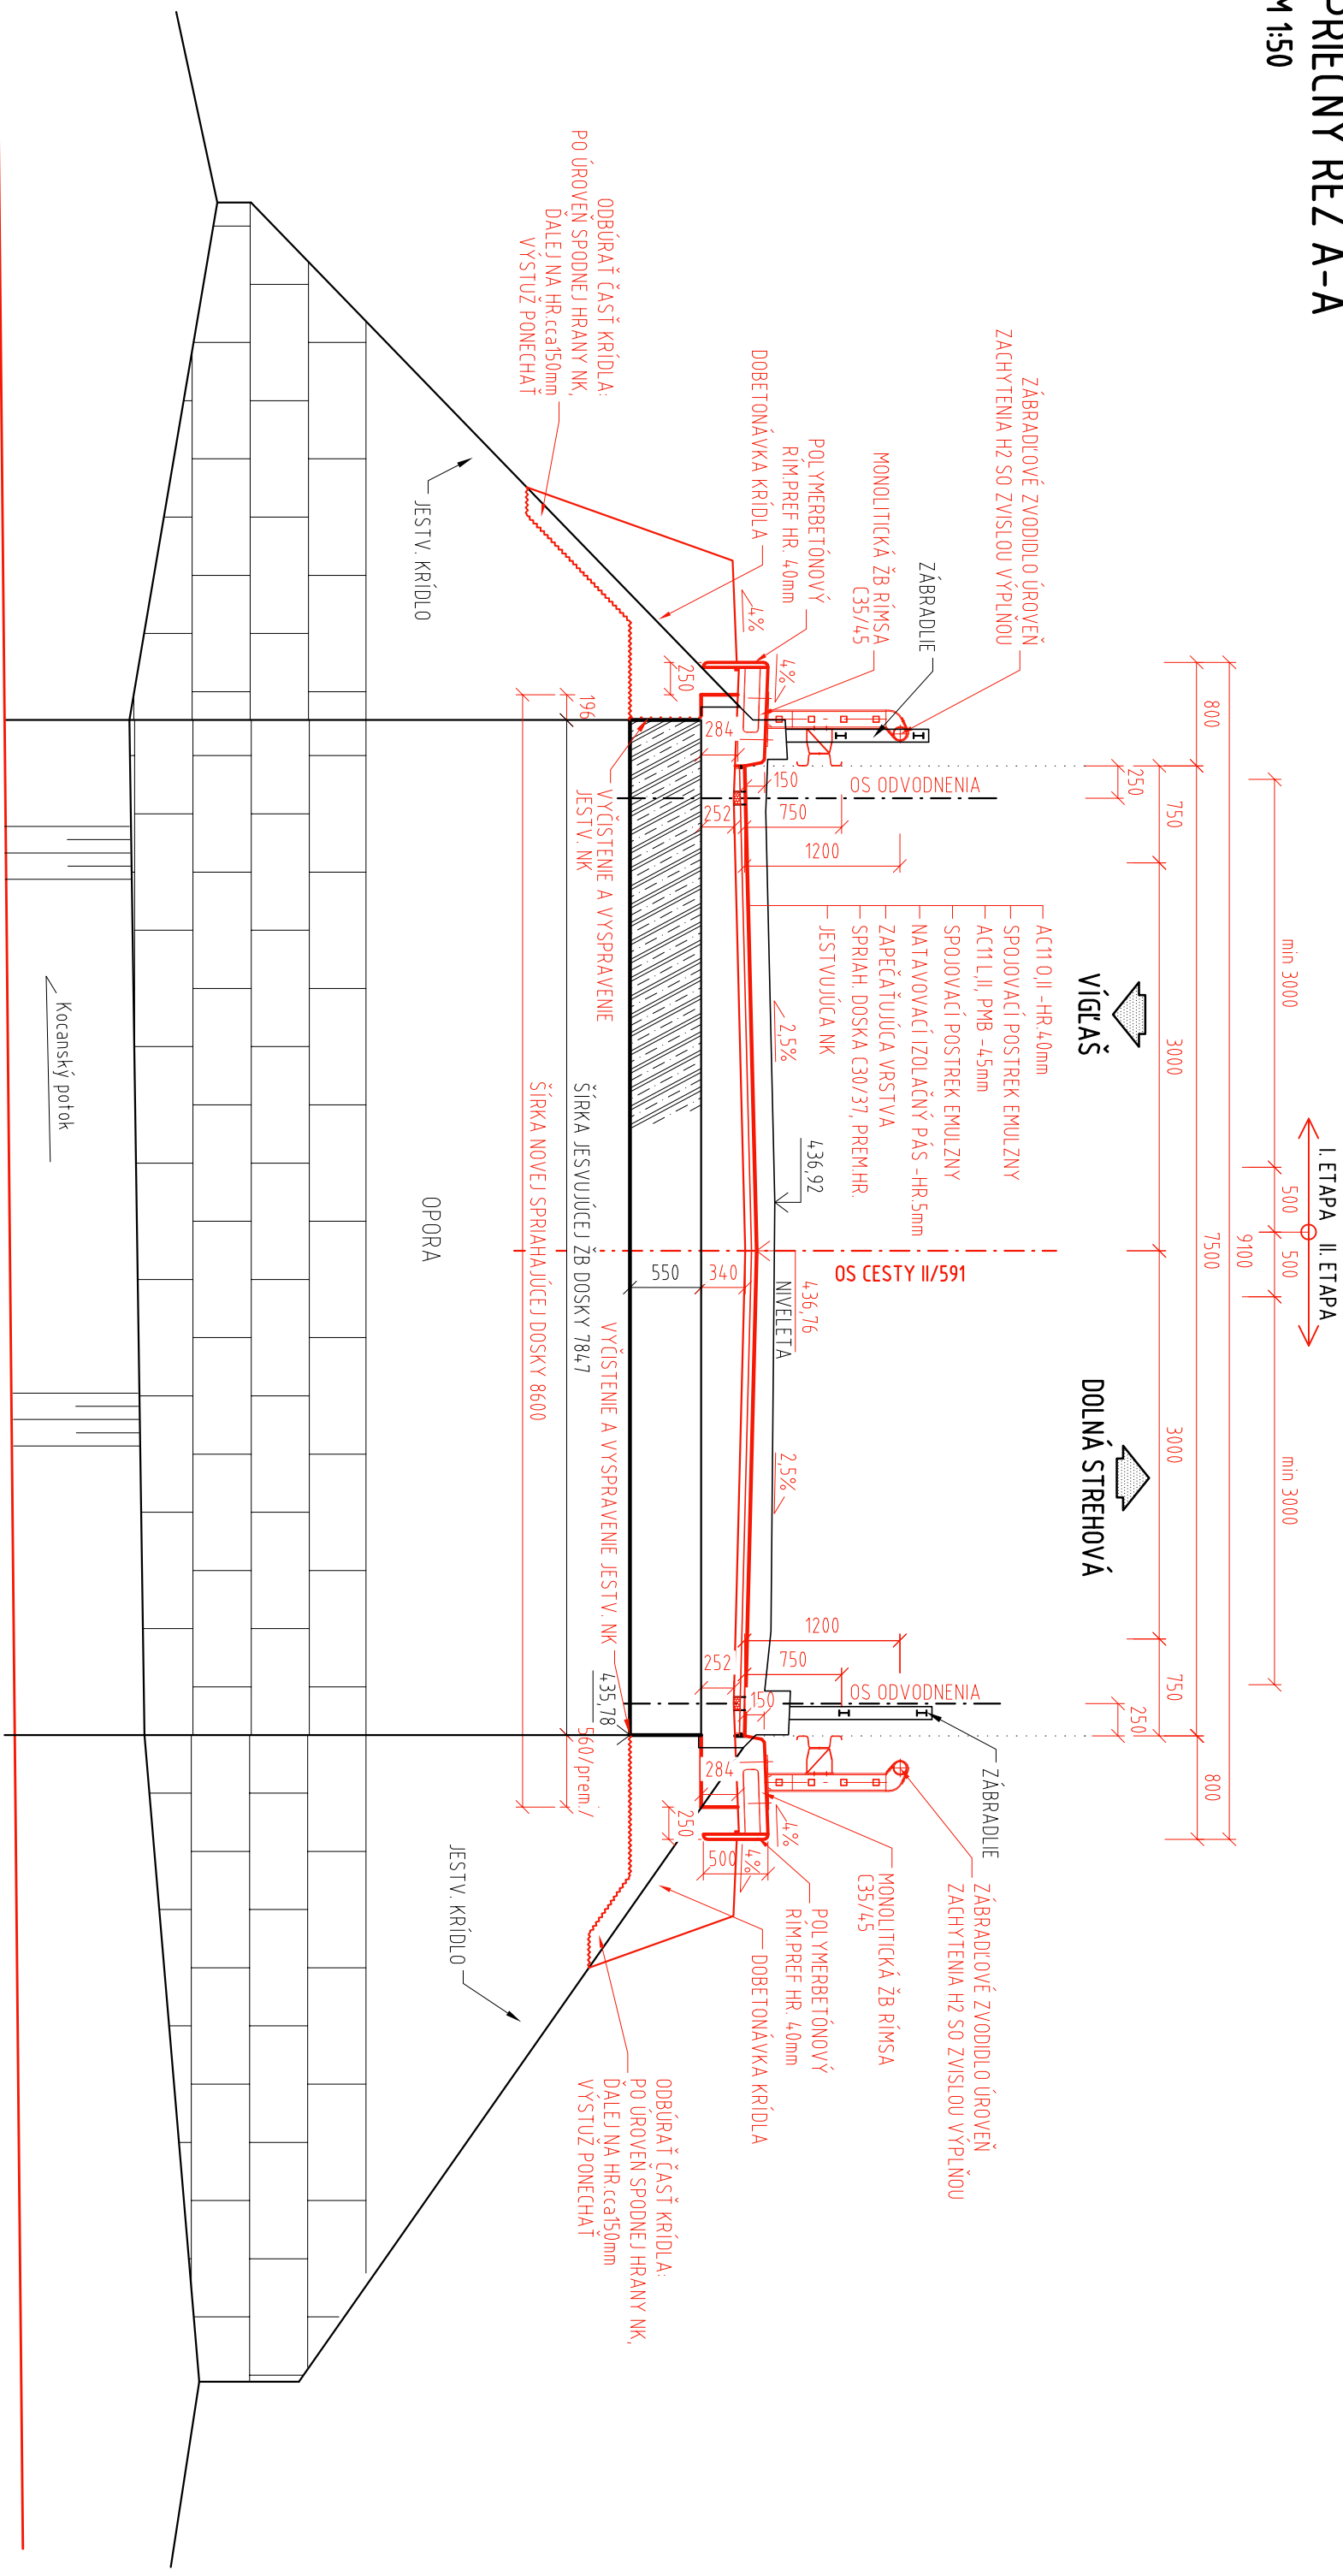

 




PRÍČNÝ REZ A-A
M 1:50



ISPO Inžinierske stavby Slovenská 86, 080 01 Prešov Tel.: 051/74 636 95, 74 636 99	ZODP. PROJEKTANT: ING. J. ANTOľ 		HĽ. PROJEKTANT: ING. M. DUBRAVSKÝ 	
	VYPRACOVAV. ING. N. KOZLOVA 	KONTROLOVAL: ING. J. KUBEC 		
OBJEKT: 214-00 Most ev.č.591-014	MIERKA: 1:50		Č. PRÍLOHY: 3	
PRÍLOHA:				
PREHLADNÝ VÝKRES - PRIEČNY REZ				