PRIEČNY REZ ĽAVEJ RÍMSY
M 1:20

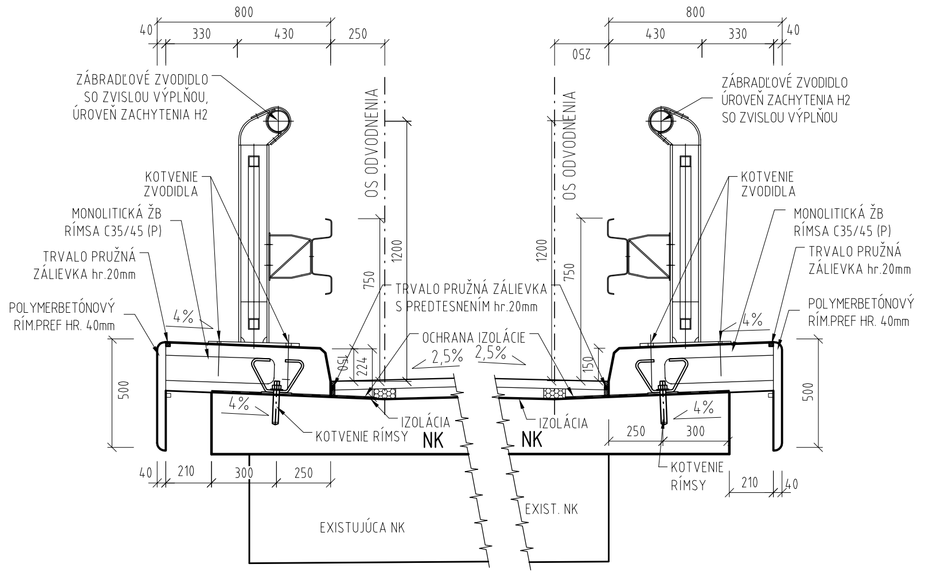

PRIEČNY REZ PRAVEJ RÍMSY
M 1:20

VYSTUŽENIE RÍMSY
M 1:20

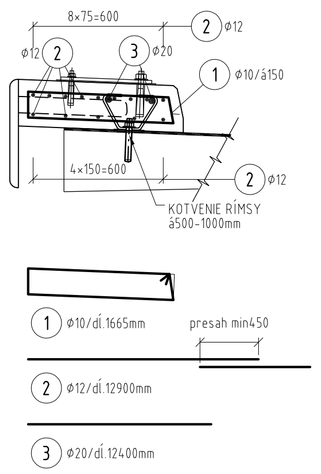

VYSTUŽ - PÔDORYS
M 1:20

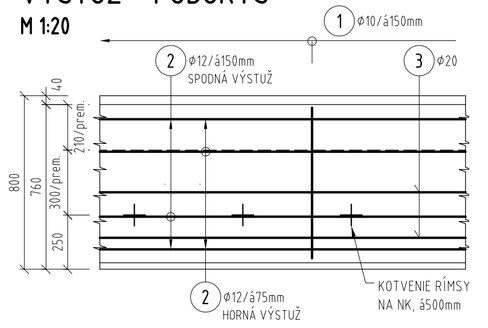

PRIEČNY REZ - KONIEC RÍMSY
M 1:20

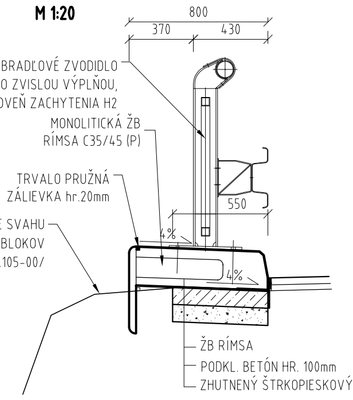

PÔDORYS DOBETONÁVKY KRÍDIEL
M 1:50

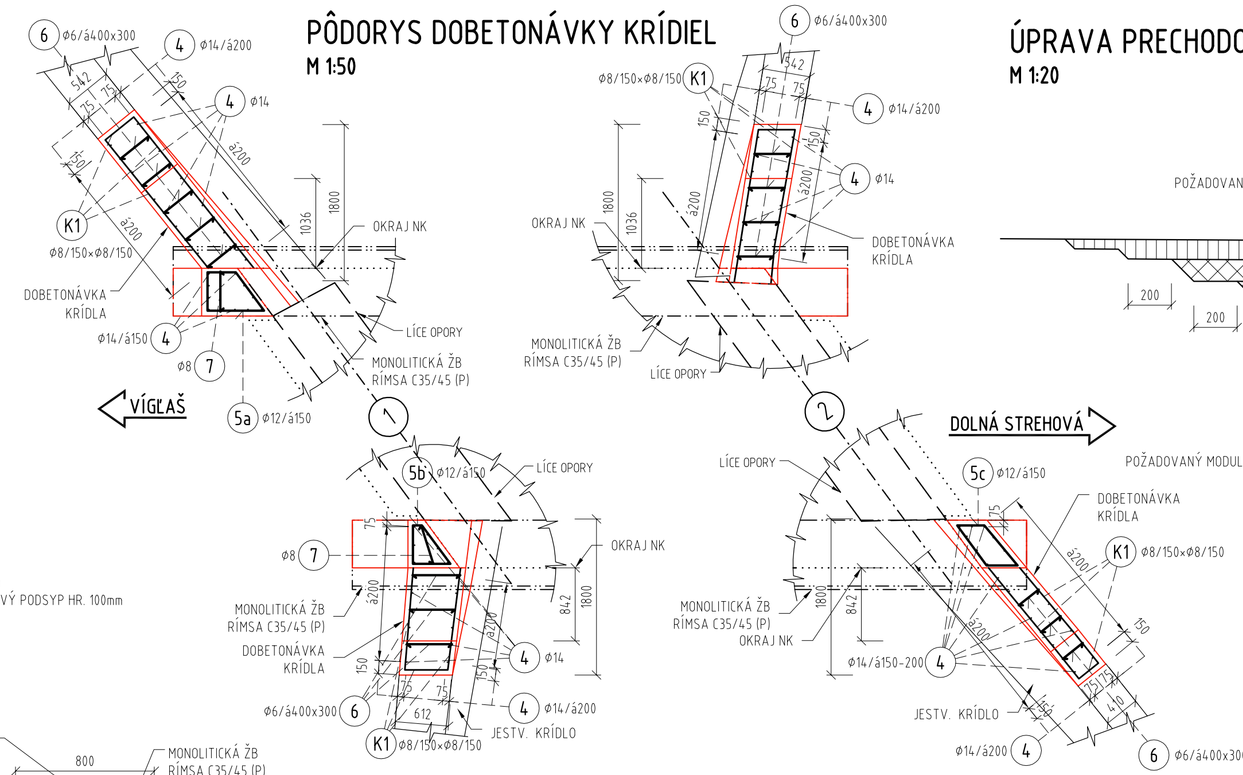

ÚPRAVA PRECHODOVEJ OBLASTI
M 1:20

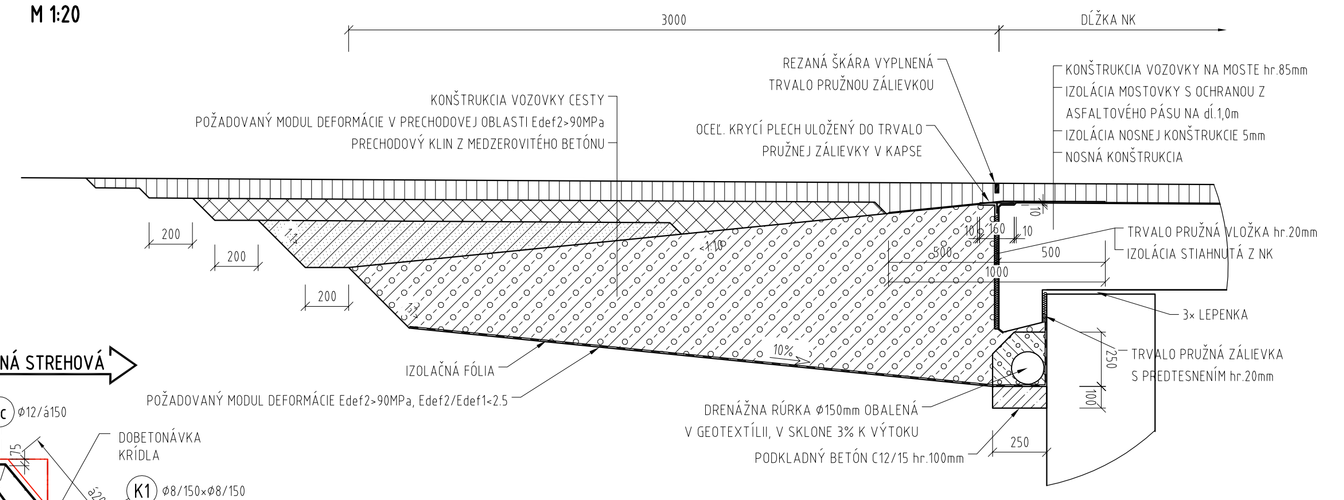

POZNÁMKY:

- ÚROVEŇ ZACHYTENIA: ZÁBRADLOVÉ ZVODIDLO - H2, DĹ. 14+14=28m
  CESTNÉ ZVODIDLO - H1, DĹ. 4x28=112m
- KOTEVNÁ DOSKA BUDE ULOŽENÁ NA PLASTMALTU MIN. HR. 3mm, MAX. HR. 20mm
- PRIEČNY SKLON KOTEVNÝCH DOSIEK NA ĽAVEJ RÍMSE BUDE 4,0% A NA PRAVEJ RÍMSE 4%
- POZDĽŽNY SKLON KOTEVNÝCH DOSIEK BUDE 0,0%
- PREMENNÝ POZDĽŽNY SKLON RÍMSY BUDE VYROVNANÝ PREMENNOU HRÚBKOU PLASTMALTY
- VÝKRES SLÚŽI AKO PODKLAD PRE VÝROBCU CERTIFIKOVANÉHO ZÁBRADLOVÉHO ZVODIDLA
- ZÁBRADELNÁ VÝPLŇ MEDZI STĺPIKMI ZVISLÁ
- NA MADLE, ZVODNICI A VÝPLNI ZVODIDLA SA PREVEDIE ELEKTRICKÝ IZOLOVANÝ DILATAČNÝ STYK ELEKTROIZOLAČNÝM POVLAKOM PODĽA TECHNICKÝCH PODMIENOK VÝROBCU ZVODIDIEL
- KOTVENIE RÍMSY OCHRÁNIŤ EPOXIDOVÝM NÁTEROM ALEBO METALIZÁCIOU OBOJSTRANNE 50mm OD PRACOVNEJ ŠKÁRY
- PRED VÝROBOU BUDE POTREBNÉ PREMERAŤ RÍMSY, PRACOVNÉ ŠKÁRY, DILATAČNÉ ŠKÁRY A DAŤ K OVERENIU PROJEKTANTOVI

POVRCHOVÁ ÚPRAVA ZVODIDIEL:

- PODĽA CERTIFIKOVANÉHO SYSTÉMU DODÁVATEĽA
- ODTIEŇ VRCHNEJ VRSTVY: URČÍ INVESTOR
- VÝROBNÁ SKUPINA C

MATERIÁL:

- PODĽA CERTIFIKOVANÉHO SYSTÉMU DODÁVATEĽA

CESTNÉ ZVODIDLO
M 1:20

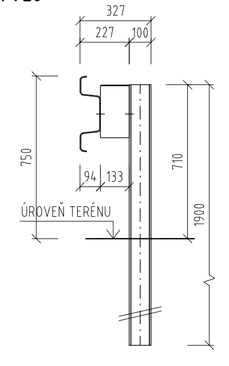

PRIEČNY REZ KRÍDLOM, DOBETONÁVKA - TVÁR A VÝSTUŽ
M 1:20

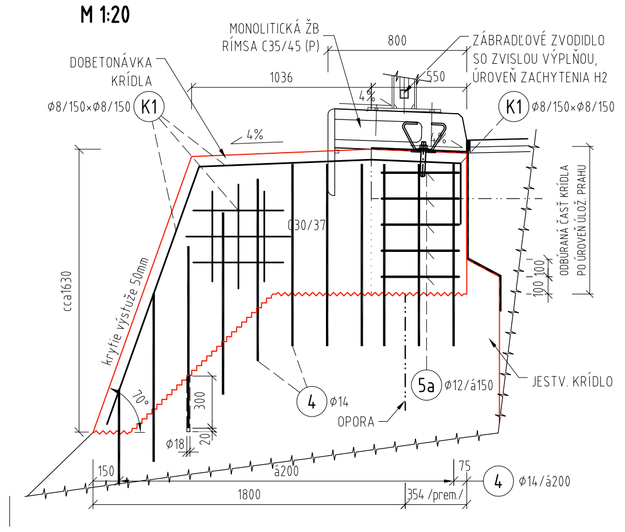

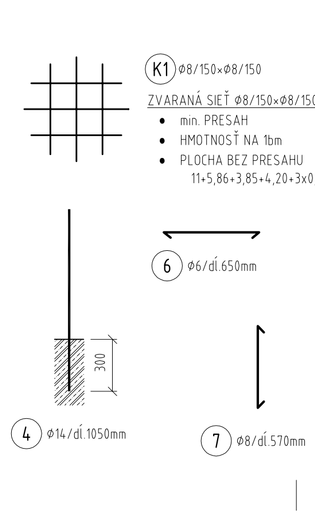

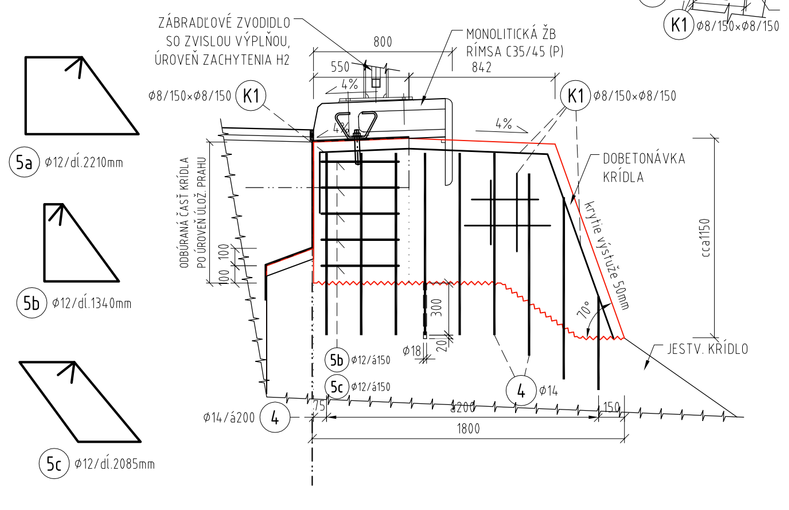

DETAIL KOTVY NA KOTVENIE RÍMSY
M 1:5

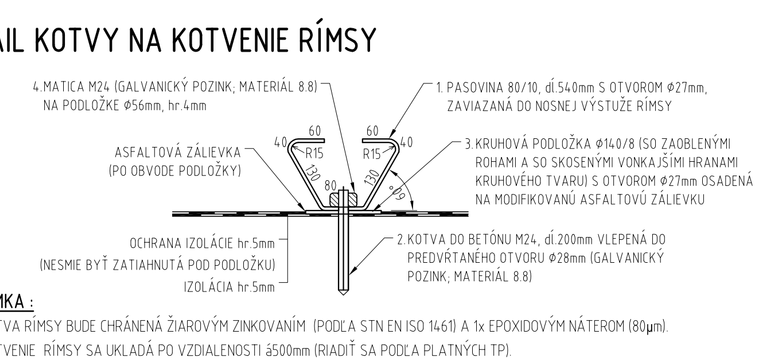

POZNÁMKA :

- KOTVA RÍMSY BUDE CHRÁNENÁ ŽIAROVÝM ZINKOVANÍM (PODĽA STN EN ISO 1461) A 1x EPOXIDOVÝM NÁTEROM (80µm).
- KOTVENIE RÍMSY SA UKLADÁ PO VZDIALENOSTI á500mm (RIADIŤ SA PODĽA PLATNÝCH TP).

ISPO spol. s r.o. inžinierske stavby, Slovenská 86, 080 01 Prešov, tel.: 051/74 636 95, 74 636 99	ZODP.PROJEKTANT: ING.J.ANTOL	HL. PROJEKTANT: ING.M.DUBRAVSKÝ	
	VYPRACOVAL: ING.N.KOZĽOVÁ	KONTROLOVAL: ING.J.KURUC	
OBJEKT: 214-00 Most ev.č.591-014		MIERKA: 1:50 1:25 1:20	Č. PRÍLOHY: 6
PRÍLOHA: MOSTNÉ PRÍSLUŠENSTVO			