POZDĹŽNY REZ SPRIAHNUTIA
M 1:50

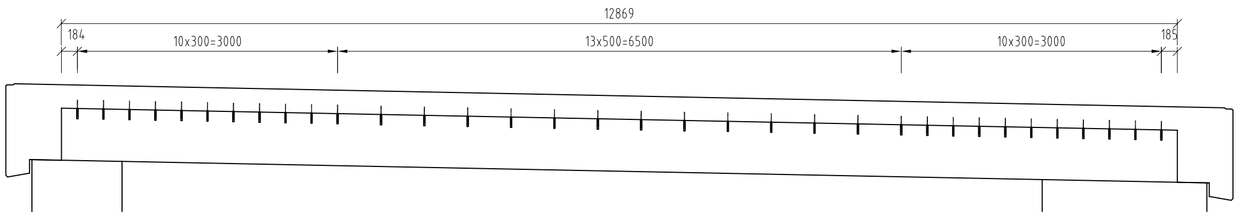

PRIEČNY REZ A-A
M 1:50

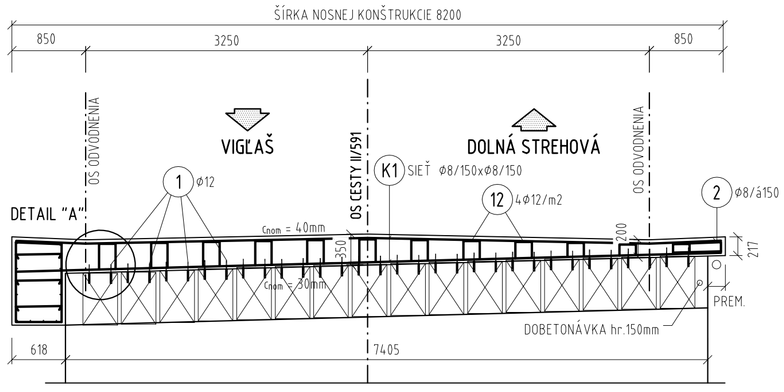

DETAIL "A"
M 1:25

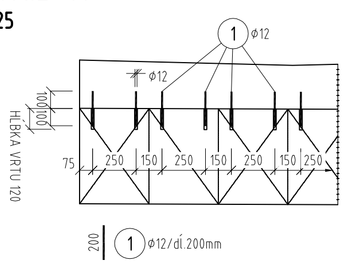

VYSTUŽENIE PRIEČNIKA
M 1:20

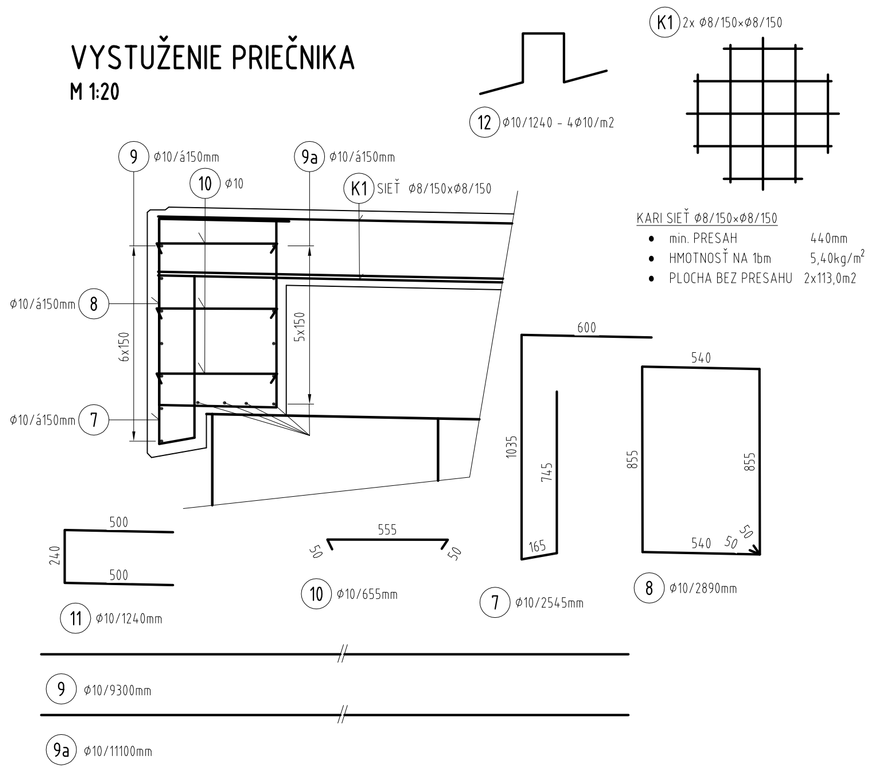

KARI SIEŤ Φ8/150×Φ8/150
- min. PRESAH 440mm
- HMOTNOSŤ NA 1bm 5,40kg/m²
- PLOCHA BEZ PRESAHU 2x113,0m2

VYSTUŽENIE NADBETONÁVKY NOSNEJ KONŠTRUKCIE
M 1:20

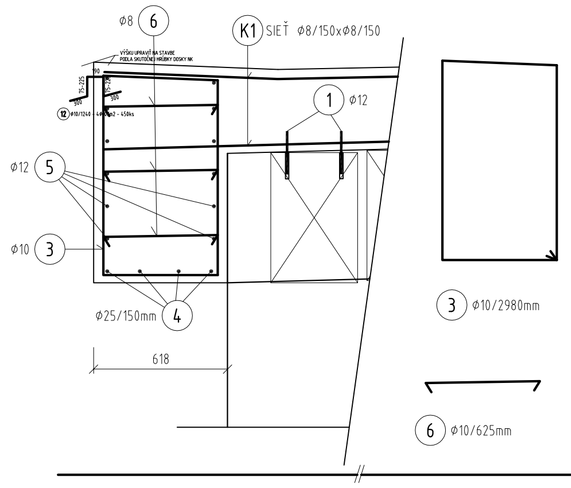

5 Φ12/13855mm

4 Φ25/14600mm

ISPO apol. a r.o. inžinierske stavby, Slovenská 86, 080 01 Prešov, tel.: 051/74 636 95, 74 636 99	ZODP.PROJEKTANT: ING.J.ANTOL	HL. PROJEKTANT: ING.M.DUBRAVSKÝ	
	VYPRACOVAL: A.SMOLKOVÁ	KONTROLOVAL: ING.J.KURUC	
OBJEKT:	216-00 Most ev.č.591-017	MIERKA: 1:50	Č. PRÍLOHY: 5
PRÍLOHA:	VÝKRES SPRIAHNUTIA NK		

POZDĹŽNY REZ SPRIAHNUTIA
M 1:50
PRIEČNY REZ A-A
M 1:50
DETAIL "A"
M 1:25
VYSTUŽENIE PRIEČNIKA
M 1:20
VYSTUŽENIE NADBETONÁVKY NOSNEJ KONŠTRUKCIE
M 1:20