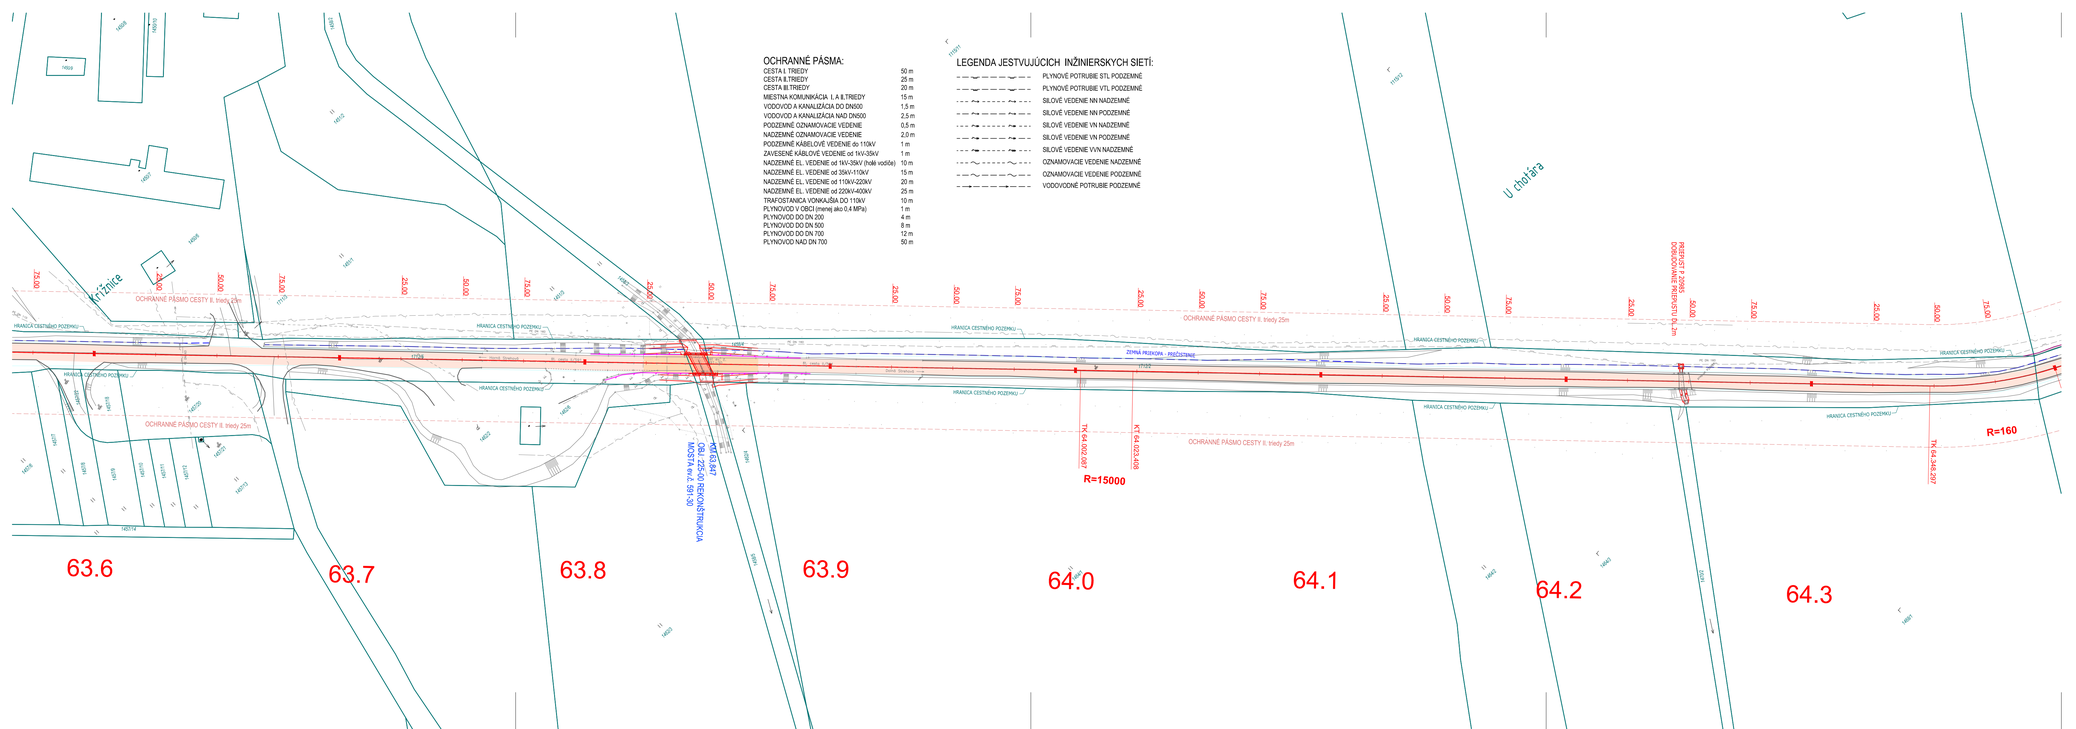


Stavebné objekty na ceste II/591, okres Veľký Krtíš:

107-02 Cesta II/591, km 57,534 - 61,550 a km 62,044 -67,720; okres Veľký Krtíš
107-14 Nástupišťa AZ v k.ú. Brusník
107-15 Úprava priechodu pre chodcov v k.ú. Vieska
107-16 Nástupišťa AZ v k.ú. Dolná Strehová
107-23 Osvetlenie priechodu pre chodcov k.ú. Brusník
107-24 Osvetlenie priechodov pre chodcov k.ú. Horná Strehová
107-26 Osvetlenie priechodov pre chodcov k.ú. Dolná Strehová
221-00 Most ev.č.591-024
222-00 Most ev.č.591-026
223-00 Most ev.č.591-027
224-00 Most ev.č.591-029
225-00 Most ev.č.591-030
226-00 Most ev.č.591-032
226-01 Lávka a chodník pre peších pri moste ev. č.591-032
227-00 Most ev.č.591-033
657-00 Preložka káblov Slovak Telekom v obci Dolná Strehová

LEGENDA:

- NOVÁ KONŠTRUKCIA VOZOVKY
- NOVÝ KRYT VOZOVKY HR. 100mm
- CHODNÍK, NÁSTUPIŠTE - DLAŽDENÝ KRYT
- ZVODIDLO
- OBRUBNÍK CESTNÝ
- OBRUBNÍK ZÁHONOVÝ
- PRÍKOPA, RIGOL - PREČISTENIE
- HRANICA PARCELY KN-C

SÚRADNICOVÝ SYSTÉM : S-JTSK, realizácia JTSK
VÝŠKOVÝ SYSTÉM : Bpv

**C.1.2**

STAVEBNÍK:
**Banskobystrická regionálna správa ciest, a. s.**
Majerská cesta č. 94
974 69 Banská Bystrica

Banskobystrická regionálna správa ciest

OBJEDNÁVATEĽ:
**Banskobystrický samosprávny kraj**
**Banská bystrica**
Námestie SNP č. 23
974 01 Banská Bystrica

BANSKOBYSTRICKÝ SAMOSPRÁVNY KRAJ

ISPO spol. s r.o.
**inžinierske stavby**
Slovenská 86, 080 01 Prešov
tel.: 051/74 438 95, 74 438 99

ZODP.PROJEKTANT: ING.M.DUBRAVSKÝ
VYPRACOVAL: ING.R.HRUBÝ
HL. PROJEKTANT: ING.M.DUBRAVSKÝ
KONTROLOVAL: ING.J.ANTOL

OBJEDNÁVATEĽ: **Banskobystrický samosprávny kraj**
OKRES: VEĽKÝ KRTÍŠ — KRAJ: BANSKOBYSTRICKÝ
KAT.ÚZEMIE: SENNÉ, BRUSNÍK, HORNÁ STREHOVÁ, VIESKA, DOLNÁ STREHOVÁ — DÁTUM: 12/2018

STAVBA: **Rekonštrukcia cesty a mostov II/585 Pôtor - Dolná Strehová - Lučenec a II/591 cestný násyp pred obcou Horný Tisovník, km 39,862 rekonštrukcia cesty a mostov** — STUPEŇ: DSP, DRS; Č.ZÁKAZKY: 292/2018; MIERKA: 1:1000

ČASŤ: **C.1.2 Koordinačné výkresy stavby, okres Veľký Krtíš** — Č. PRÍLOHY: **2.39**; Č. SÚPRAVY:

PRÍLOHA: **Koordinačný výkres na ceste II/591 v km 63,600 - 64,375**